




Widok C1-C1

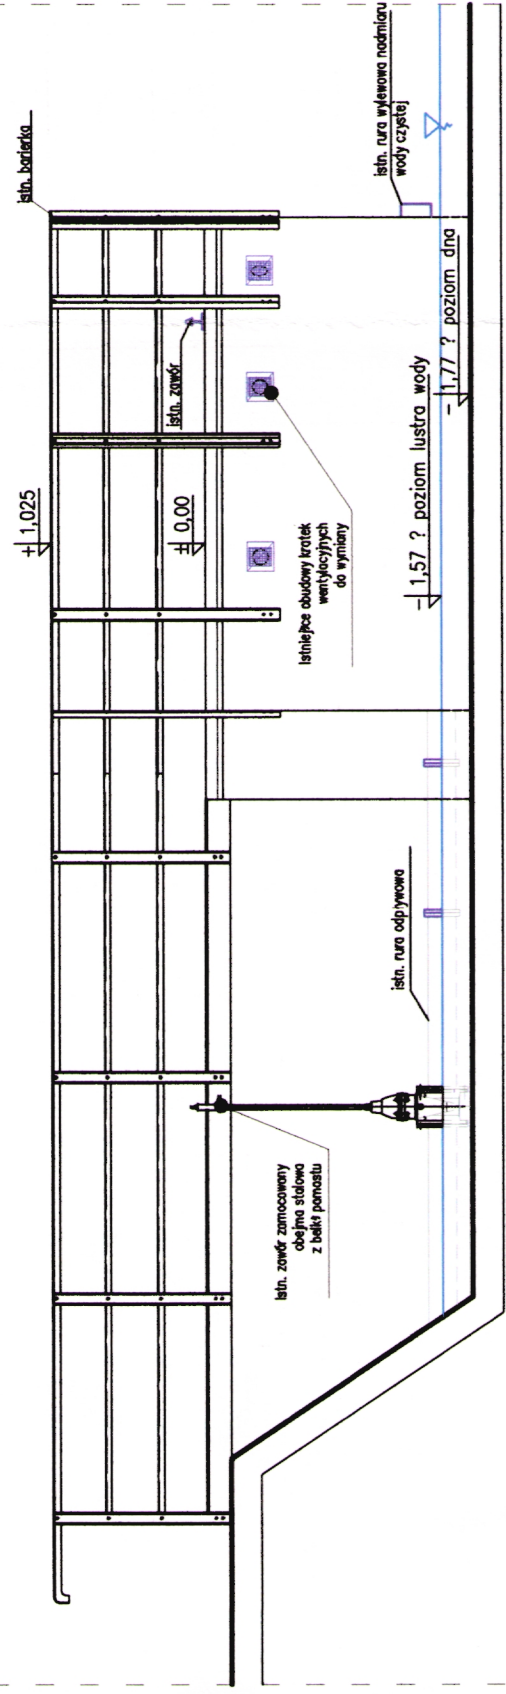


Widok D1-D1

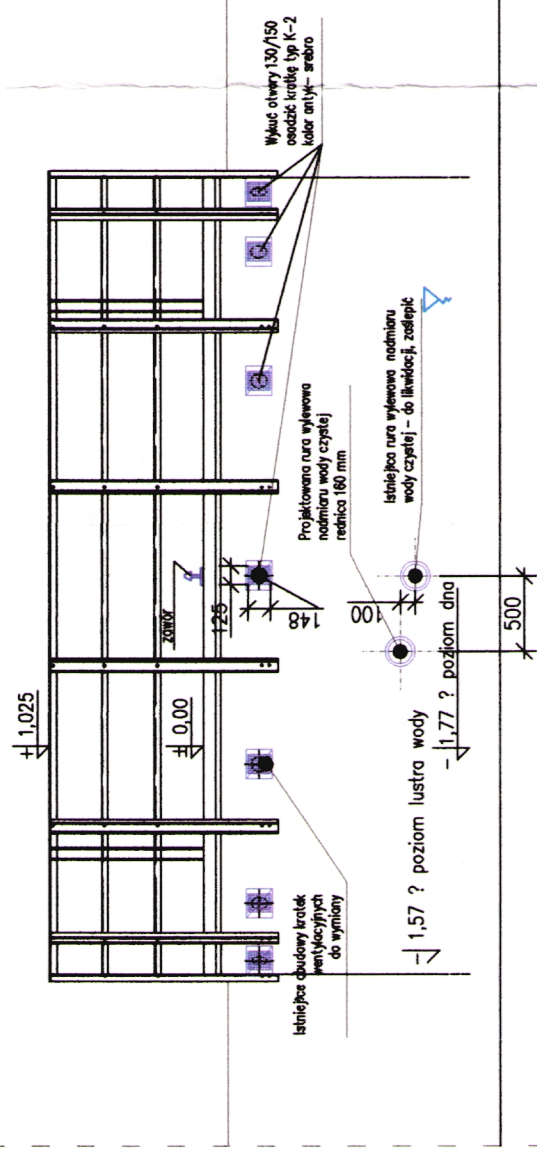


Przekrój A1-A1

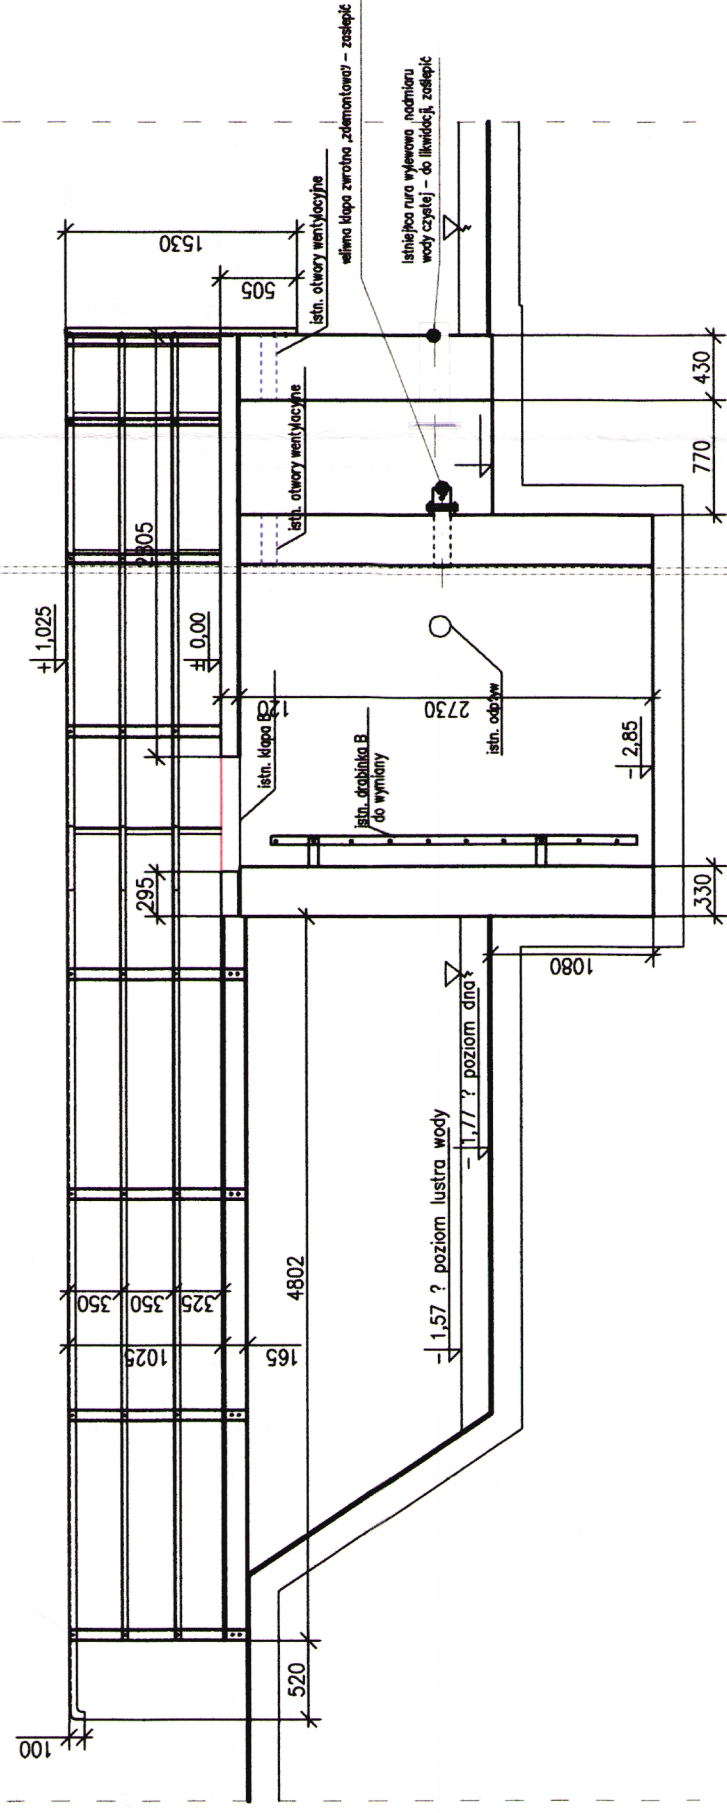

Przekrój A1-A1

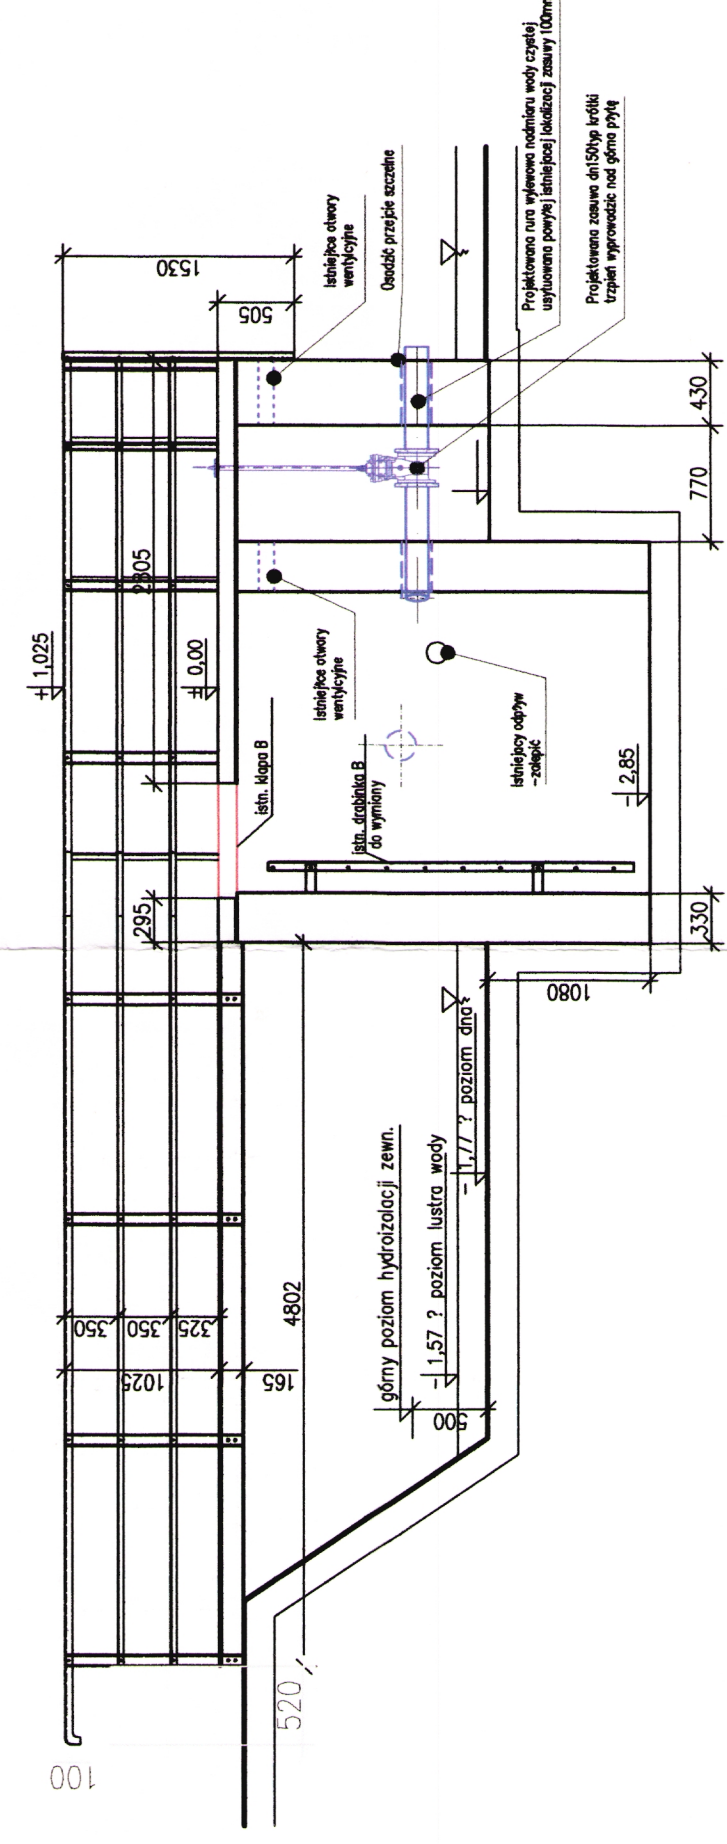

Rzut poziomy -1,00

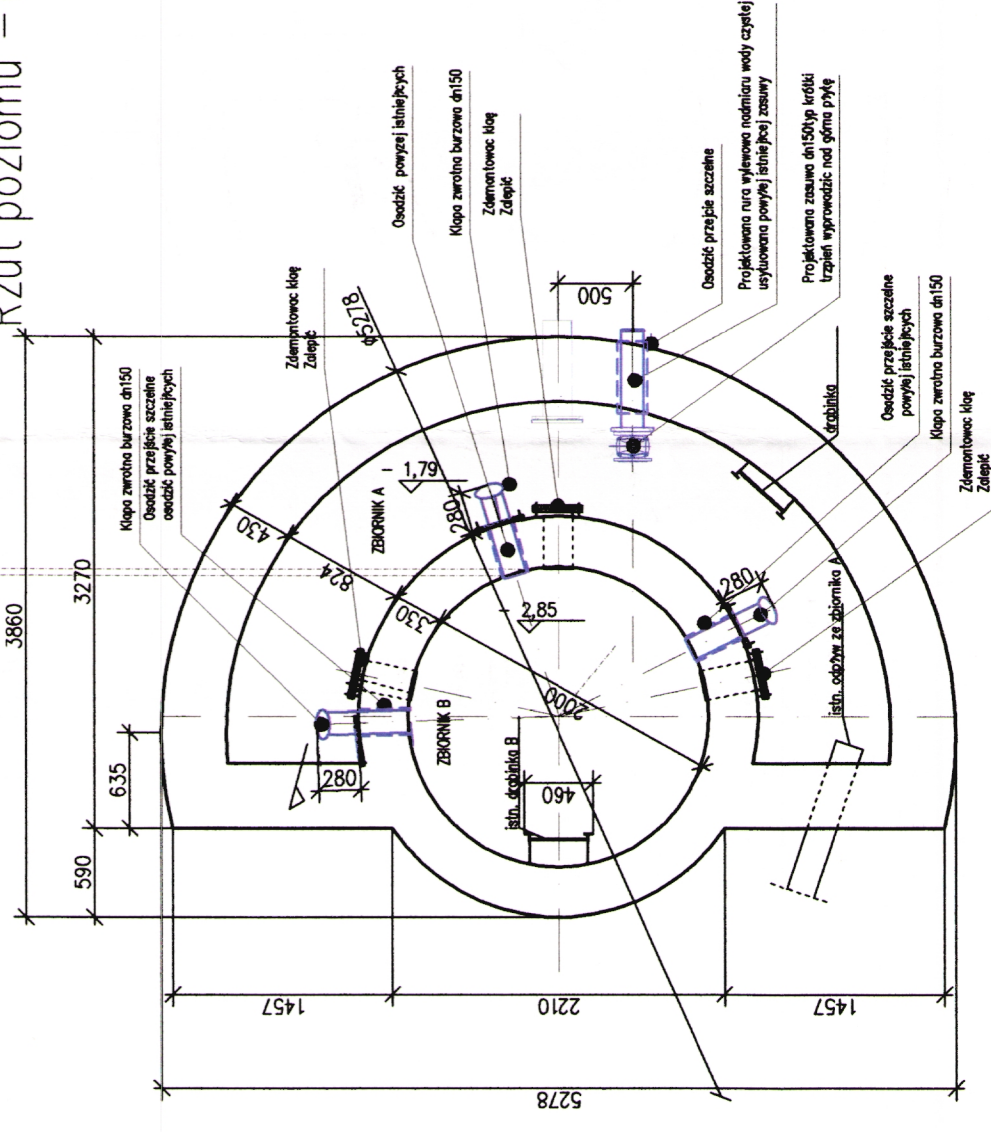

Uwaga:

Nowa zasuwę oraz przelewy należy osadzić po wykonaniu nowej płyty. Usytuowanie nowych otworów powinno być powyżej istniejących założono 100mm - równą zakładaną grubości nowej płyty. Dlatego przed wykonaniem otworów należy dokładnie zmierzyć grubość nadlanej płyty i o taką wartość podnieść wszystkie otwory.

ul. Odkrywców 55
53-212 WRÓCŁAW

nexen

NADZÓR, PROJEKTOWANIE, WYKONAWSTWO

IT: uprawnienie specjalności	Projektant	mgr inż. L. Majek
upr. nr: 60/00/DUW	Sprawdził	mgr inż. P. Pałkowski
upr. nr: 58/00/DUW	Inwestycja:	Przebudowa ujęcia wody Bettelem w Krzeszowie z uwzględnieniem naprawy płyty dennej
