



PRZEKROJE POPRZECZNE
SKALA 1:200/200


Pik = 0+320,00
Skala 1:200/200

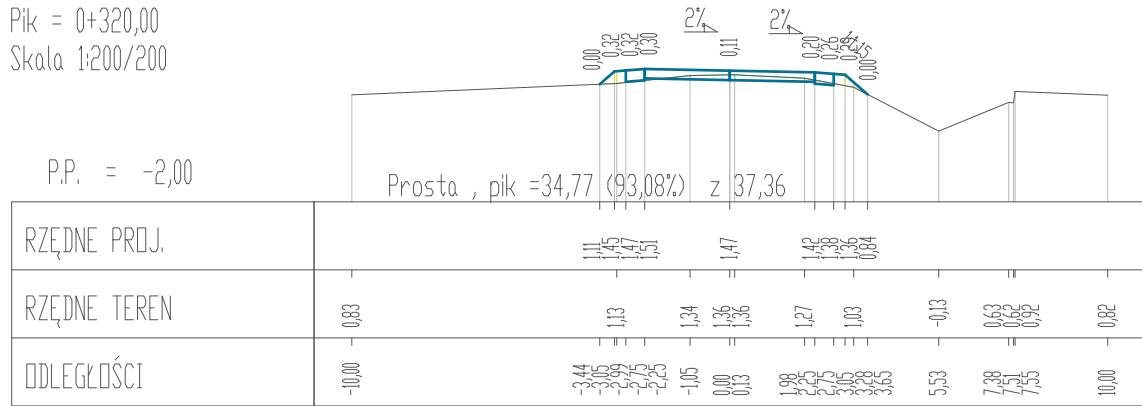


Pik = 0+330,00
Skala 1:200/200

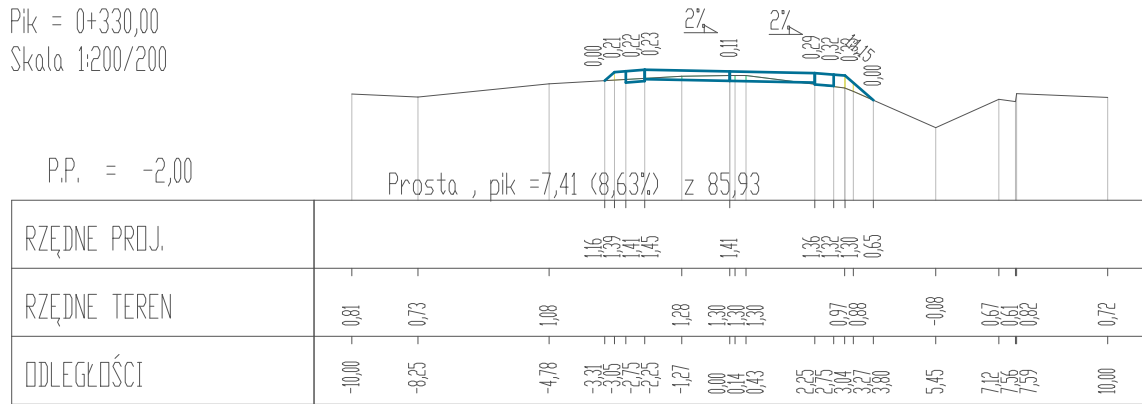


Pik = 0+340,00
Skala 1:200/200

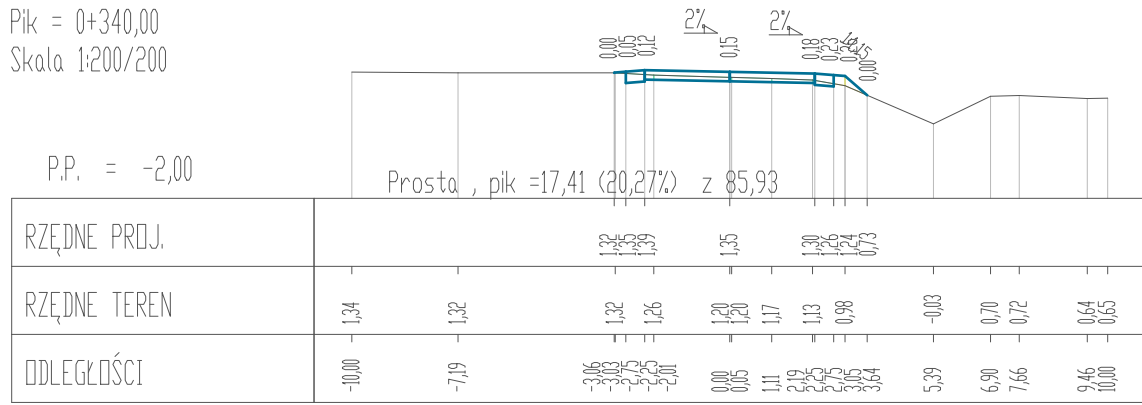


Pik = 0+350,00
Skala 1:200/200

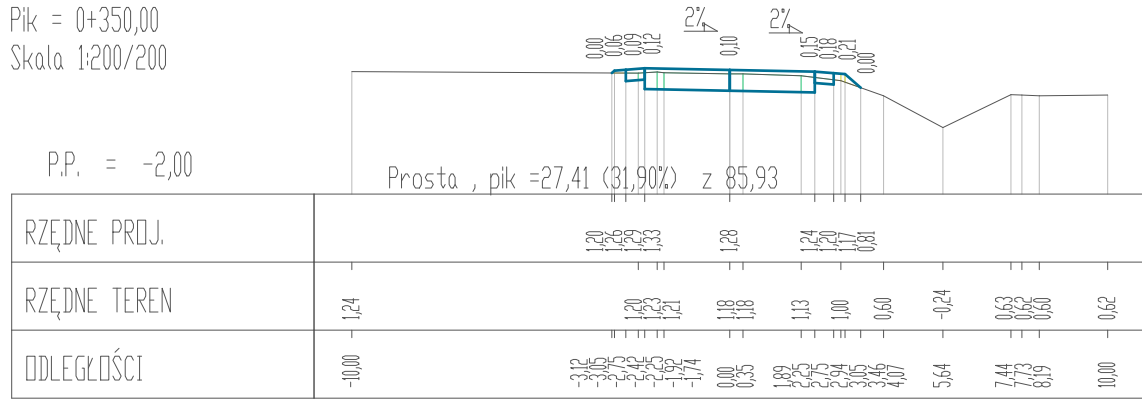


Pik = 0+360,00
Skala 1:200/200

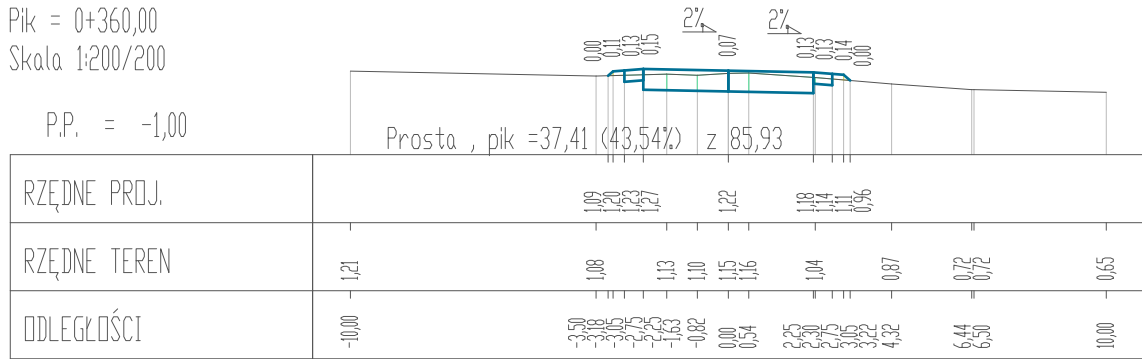


Pik = 0+370,00
Skala 1:200/200

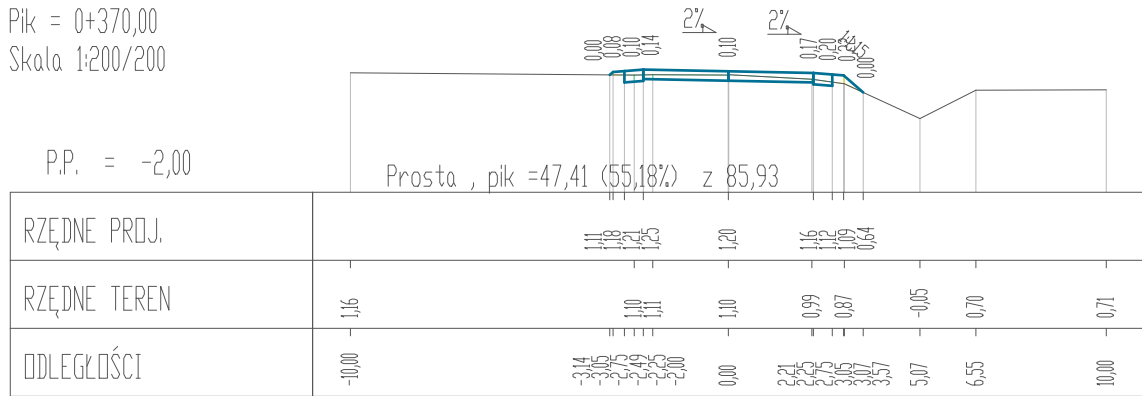


Pik = 0+380,00
Skala 1:200/200

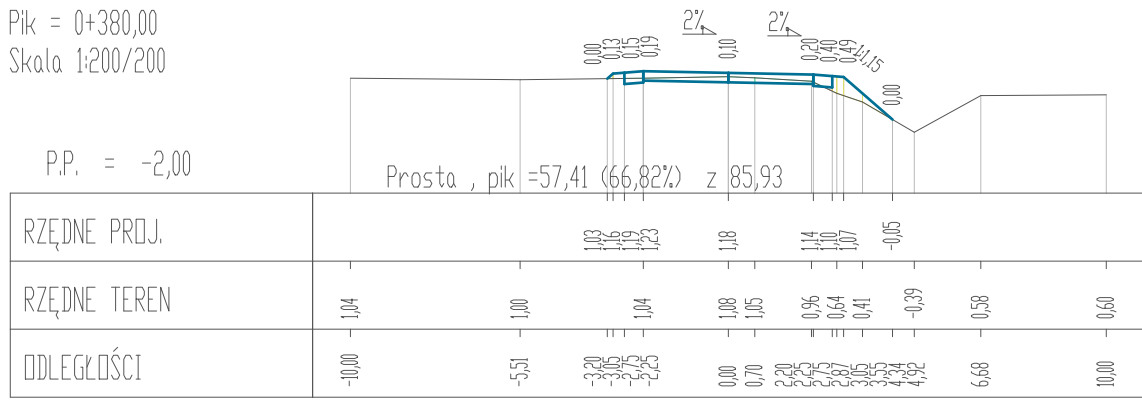


Pik = 0+390,00
Skala 1:200/200

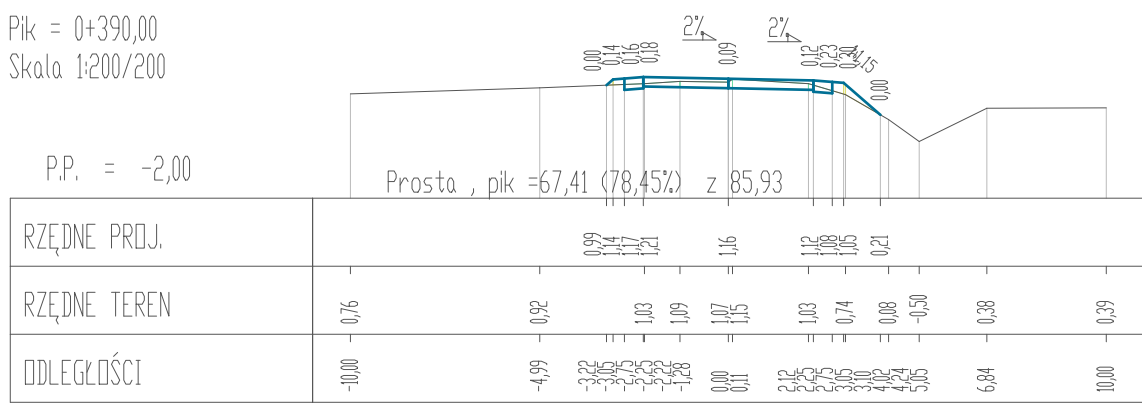


Pik = 0+400,00
Skala 1:200/200

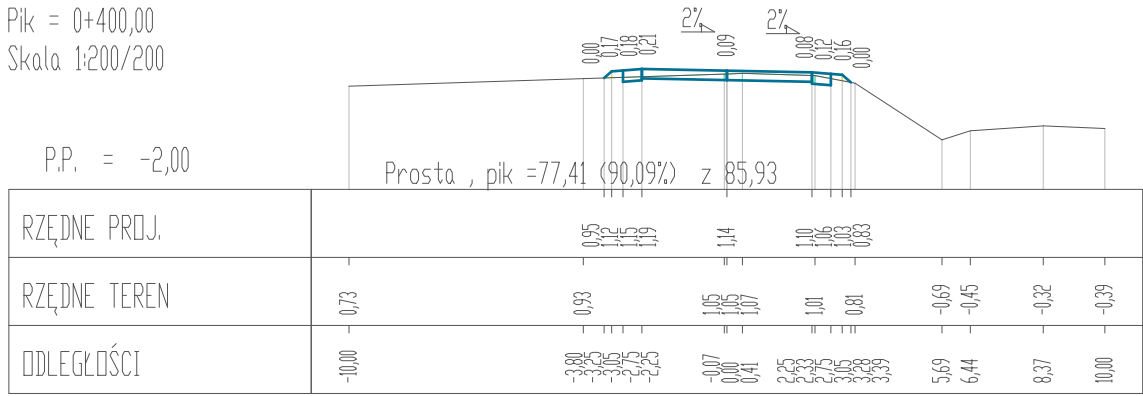


Pik = 0+410,00
Skala 1:200/200

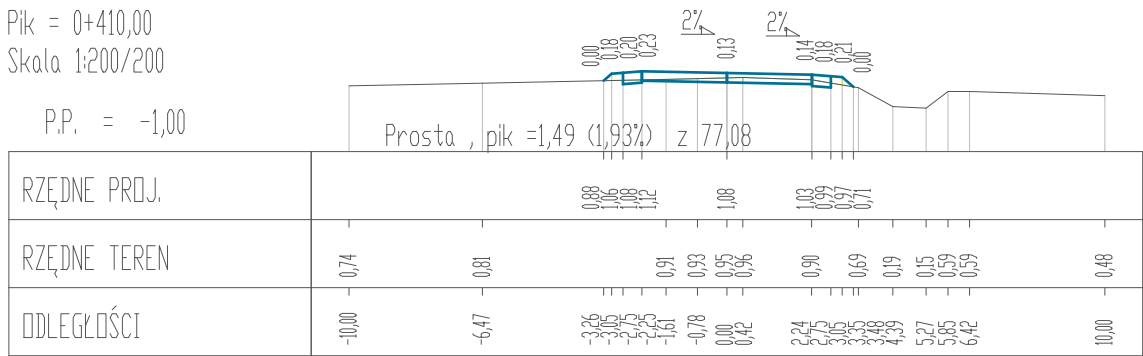


Pik = 0+420,00
Skala 1:200/200

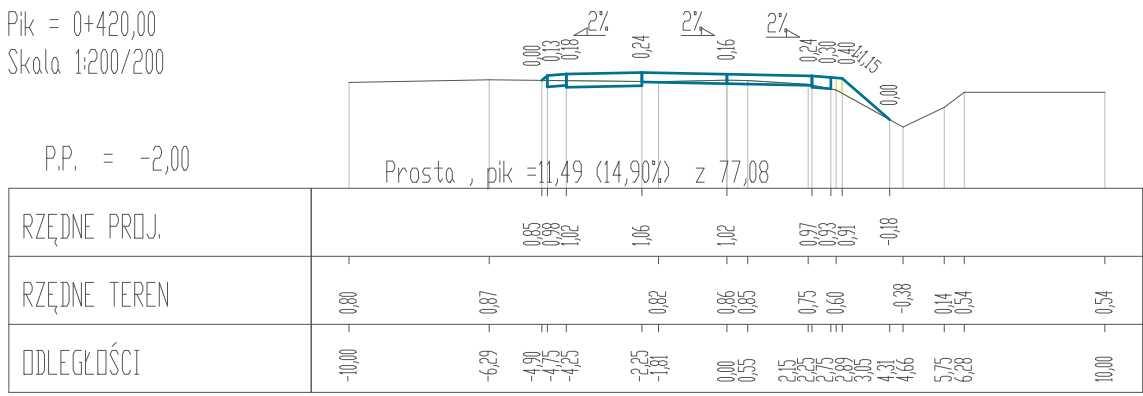


Pik = 0+430,00
Skala 1:200/200

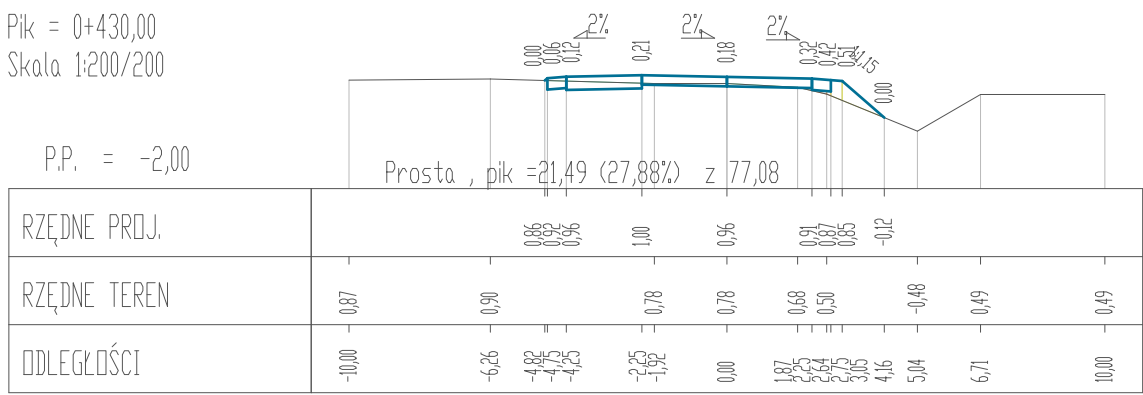


Pik = 0+440,00
Skala 1:200/200

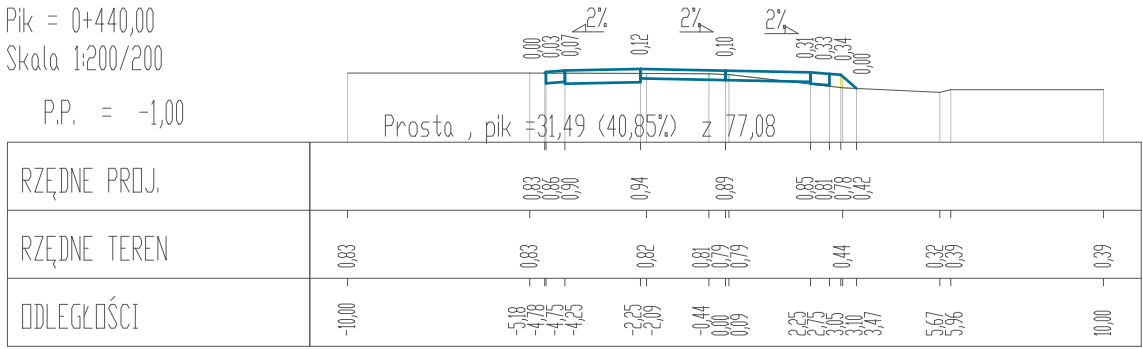


Pik = 0+450,00
Skala 1:200/200

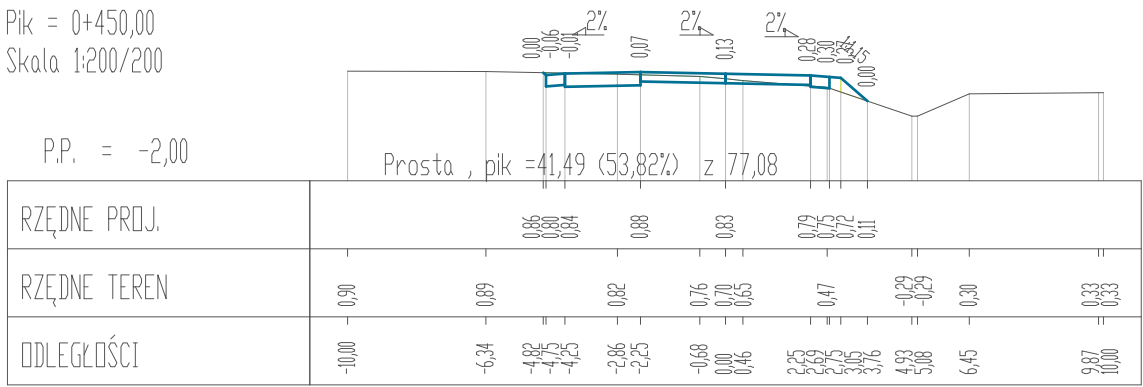

Pik = 0+460,00
Skala 1:200/200

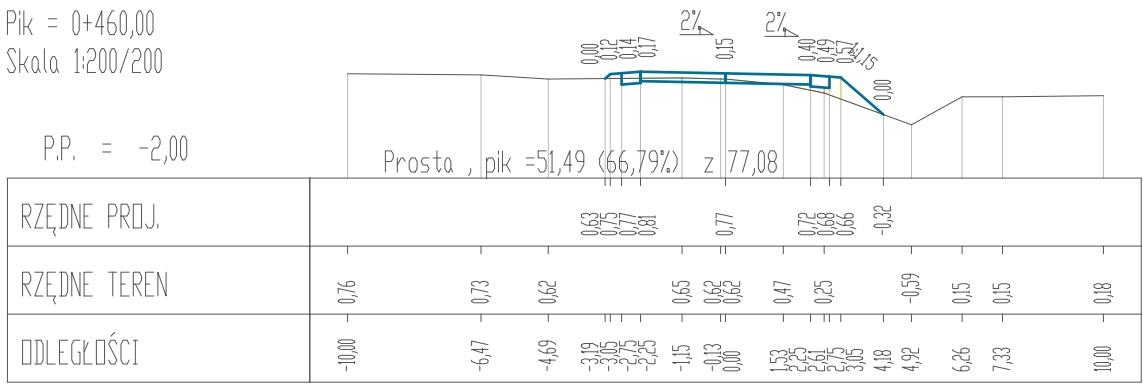

Pik = 0+470,00
Skala 1:200/200

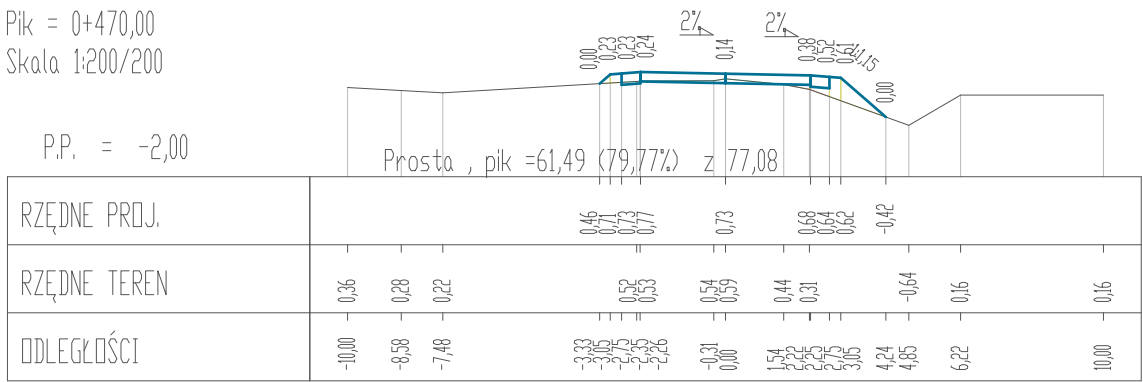

<div><div>OIB</div><div>WOJTANOWSKI</div></div> <div>OBŚŁUGA INWESTYCJI BUDOWLANYCH Tomasz Wojtanowski 82-300 Elbląg ul. Ogólna 1M/3</div>			
Nazwa projektu	PROJEKT TECHNICZNY Remont nawierzchni odcinka drogi gminnej Nr 101030 N W miejscowości Adamowo działka nr 65/4 gm Elbląg		
Adres obiektu	województwo: warmińsko - mazurskie, powiat: elbląski, gmina Elbląg obręb Adamowo dz nr 65/4, 65/3, 82/9	Branża DR P.T.	Data oprac. 06.2022
Inwestor	Gmina Elbląg ul. Browarna 85	Skala: 1:200/200	
Tytuł opracowania	PRZEKROJE POPRZECZNE		Rys nr : 10
Zespół projektowy	imię i nazwisko	uprawnienia	podpis
Opracował	mgr inż. Tomasz Wojtanowski		
Projektował DR	mgr inż. Małgorzata Michalik-Danowska	1971/EL/94	