


DROGA GMINNA NR 280147W Karolina - Krzaki Czaplinkowskie

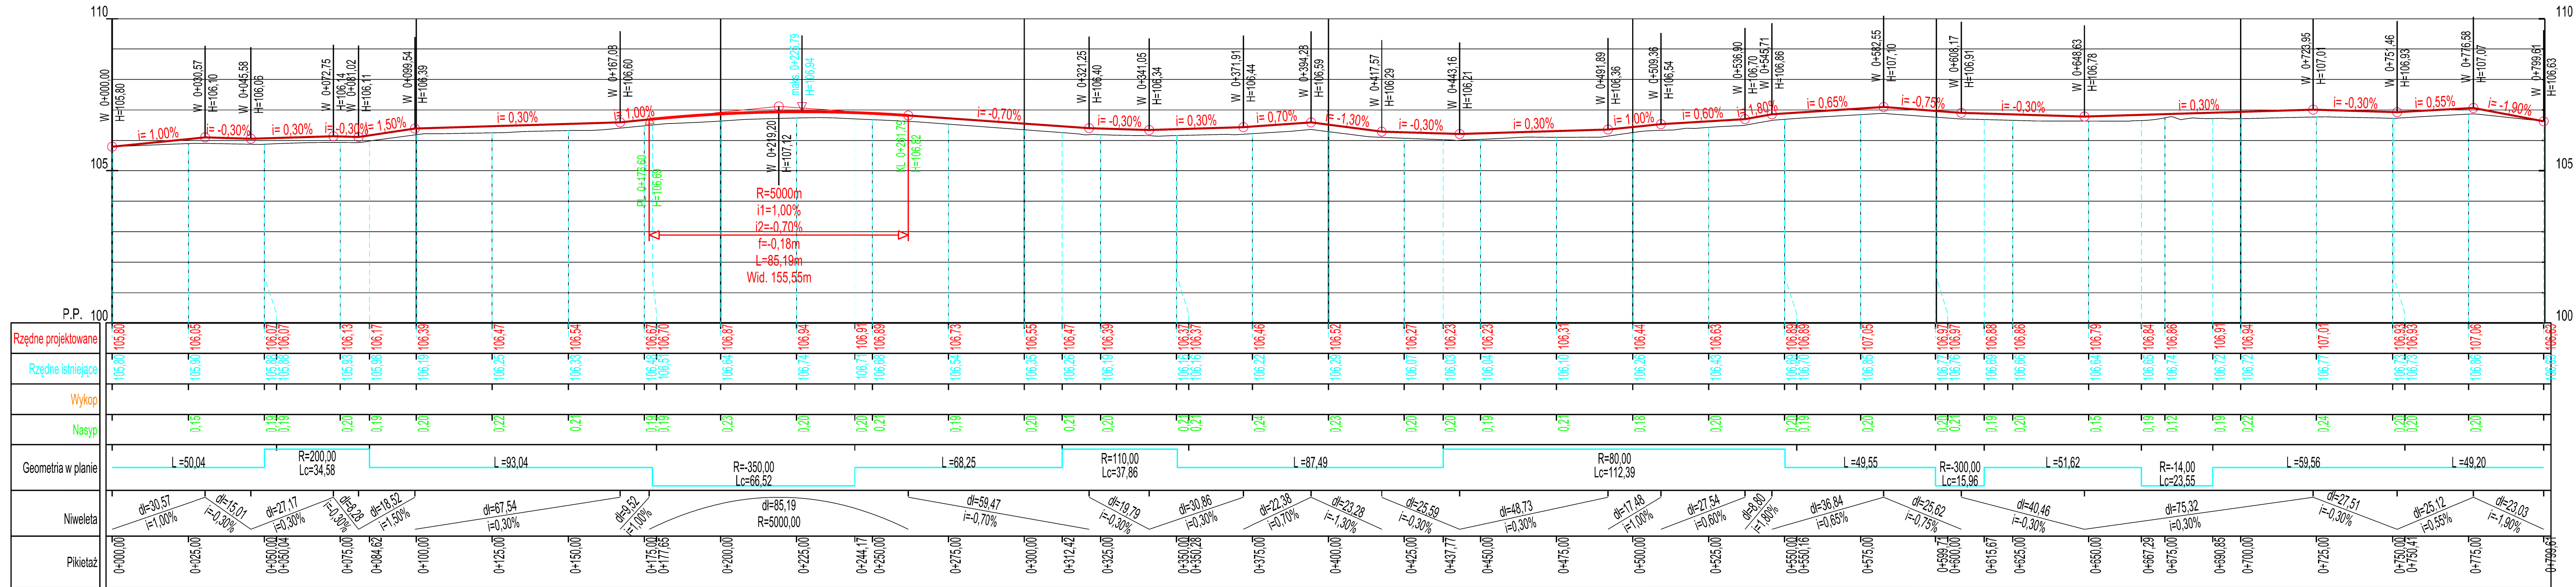

LEGENDA:

	Istniejąca niweleta drogi
	Projektowana niweleta drogi

DRO PIOTR PORCZYK
PROJEKT

UL. POSŁAŃCÓW 3
04-409 WARSZAWA
TEL. 691945647 WWW.DROPROJEKT.COM.PL

Nazwa i adres obiektu:	PROJEKT WYKONAWCZY "PRZEBUDOWA DROGI GMINNEJ KAROLINA - KRZAKI CZAPLINKOWSKIE"					Nr egz:
	Obiekt:	DROGA			Skala:	
Tytuł rysunku:	PROFIL PODŁOŻNY				Nr rys.	3
	Imię i nazwisko	Nr uprawnień	Specjalność	Podpis		
Projektant:	mgr inż. Piotr Porczyk	MAZ/0175/POOD/11	drogowa		Data:	lipiec 2023
Sprawdzający:	mgr inż. Marcin Szleszyński	MAZ/0527/PBD/19	drogowa			