

# RZUT POMIESZCZENIA 0/DZ/34

## ZMIANA URZĄDZENIA NA 3T



0/DZ/34  
 Prac. rezonansu magnetycznego 1.5T  
 38.9m<sup>2</sup>  
 pcv pp

**Klatka Faraday'a**  
 Przy przejściu wszystkich elementów przez klatkę Faraday'a stosować specjalne przepusty i filtry systemowe.  
 Rozmieszczenie i mocowanie elementów mocowanych w klatce Faraday'a dostosować do konstrukcji klatki na etapie realizacji.  
 Ściany pomieszczenia wykończyć płytami gipsowo-włóknowymi malowanymi wg. proj. wnetrz.


0/DZ/35  
 pom. techn.  
 16.3m<sup>2</sup>  
 pcv pp

0/DZ/01.7  
 kabina  
 2.7 m<sup>2</sup>  
 pcv  
 119

0/DZ/38

dylatacja

0/DZ/34

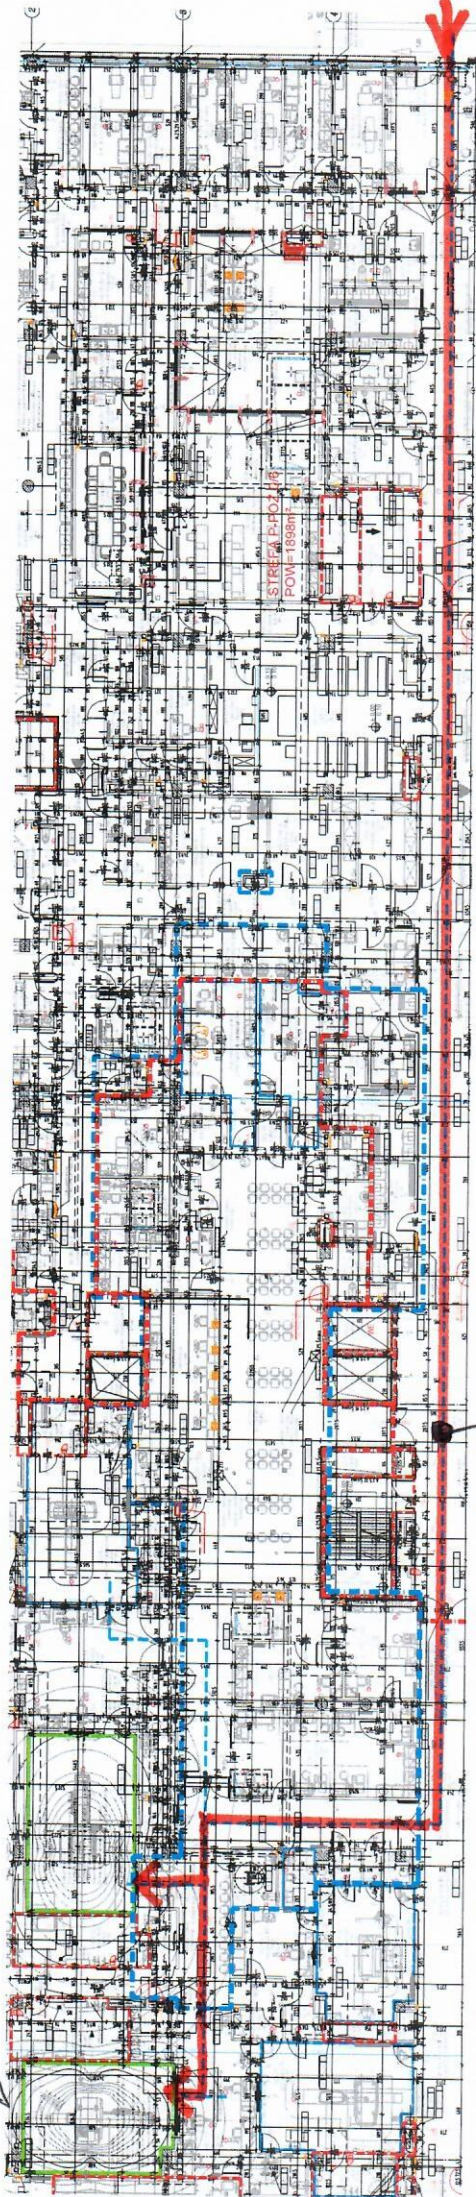

TRASA MONTAZOWA  
DLA REZONANSU