Nazwa organu prowadzącego państwowy zasób geodezyjny i kartograficzny	STAROSTA TORUŃSKI
Identyfikator ewidencyjny materiału zasobu.	P.0415.
Nazwa materiału zasobu	MAPA
Data wykonania kopii materiałów do zasobu	26 MAJ 2022
Imię, nazwisko i podpis osoby reprezentującej organ	INSPEKTOR Patrycja Pleskot

Województwo: kujawsko-pomorskie
Powiat: toruński
Jednostka ewidencyjna: 041503_2, Czernikowo
Obręb: 0013, Steklin
Działka: 213/1, 213/2, 234/5

MAPA ZASADNICZA
SKALA 1:1000

Układ odniesienia: PL-ETRF89, układ wsp. płaskich: PL-2000 strefa 6 (18°), układ wys.: PL-EVRF2007-NH

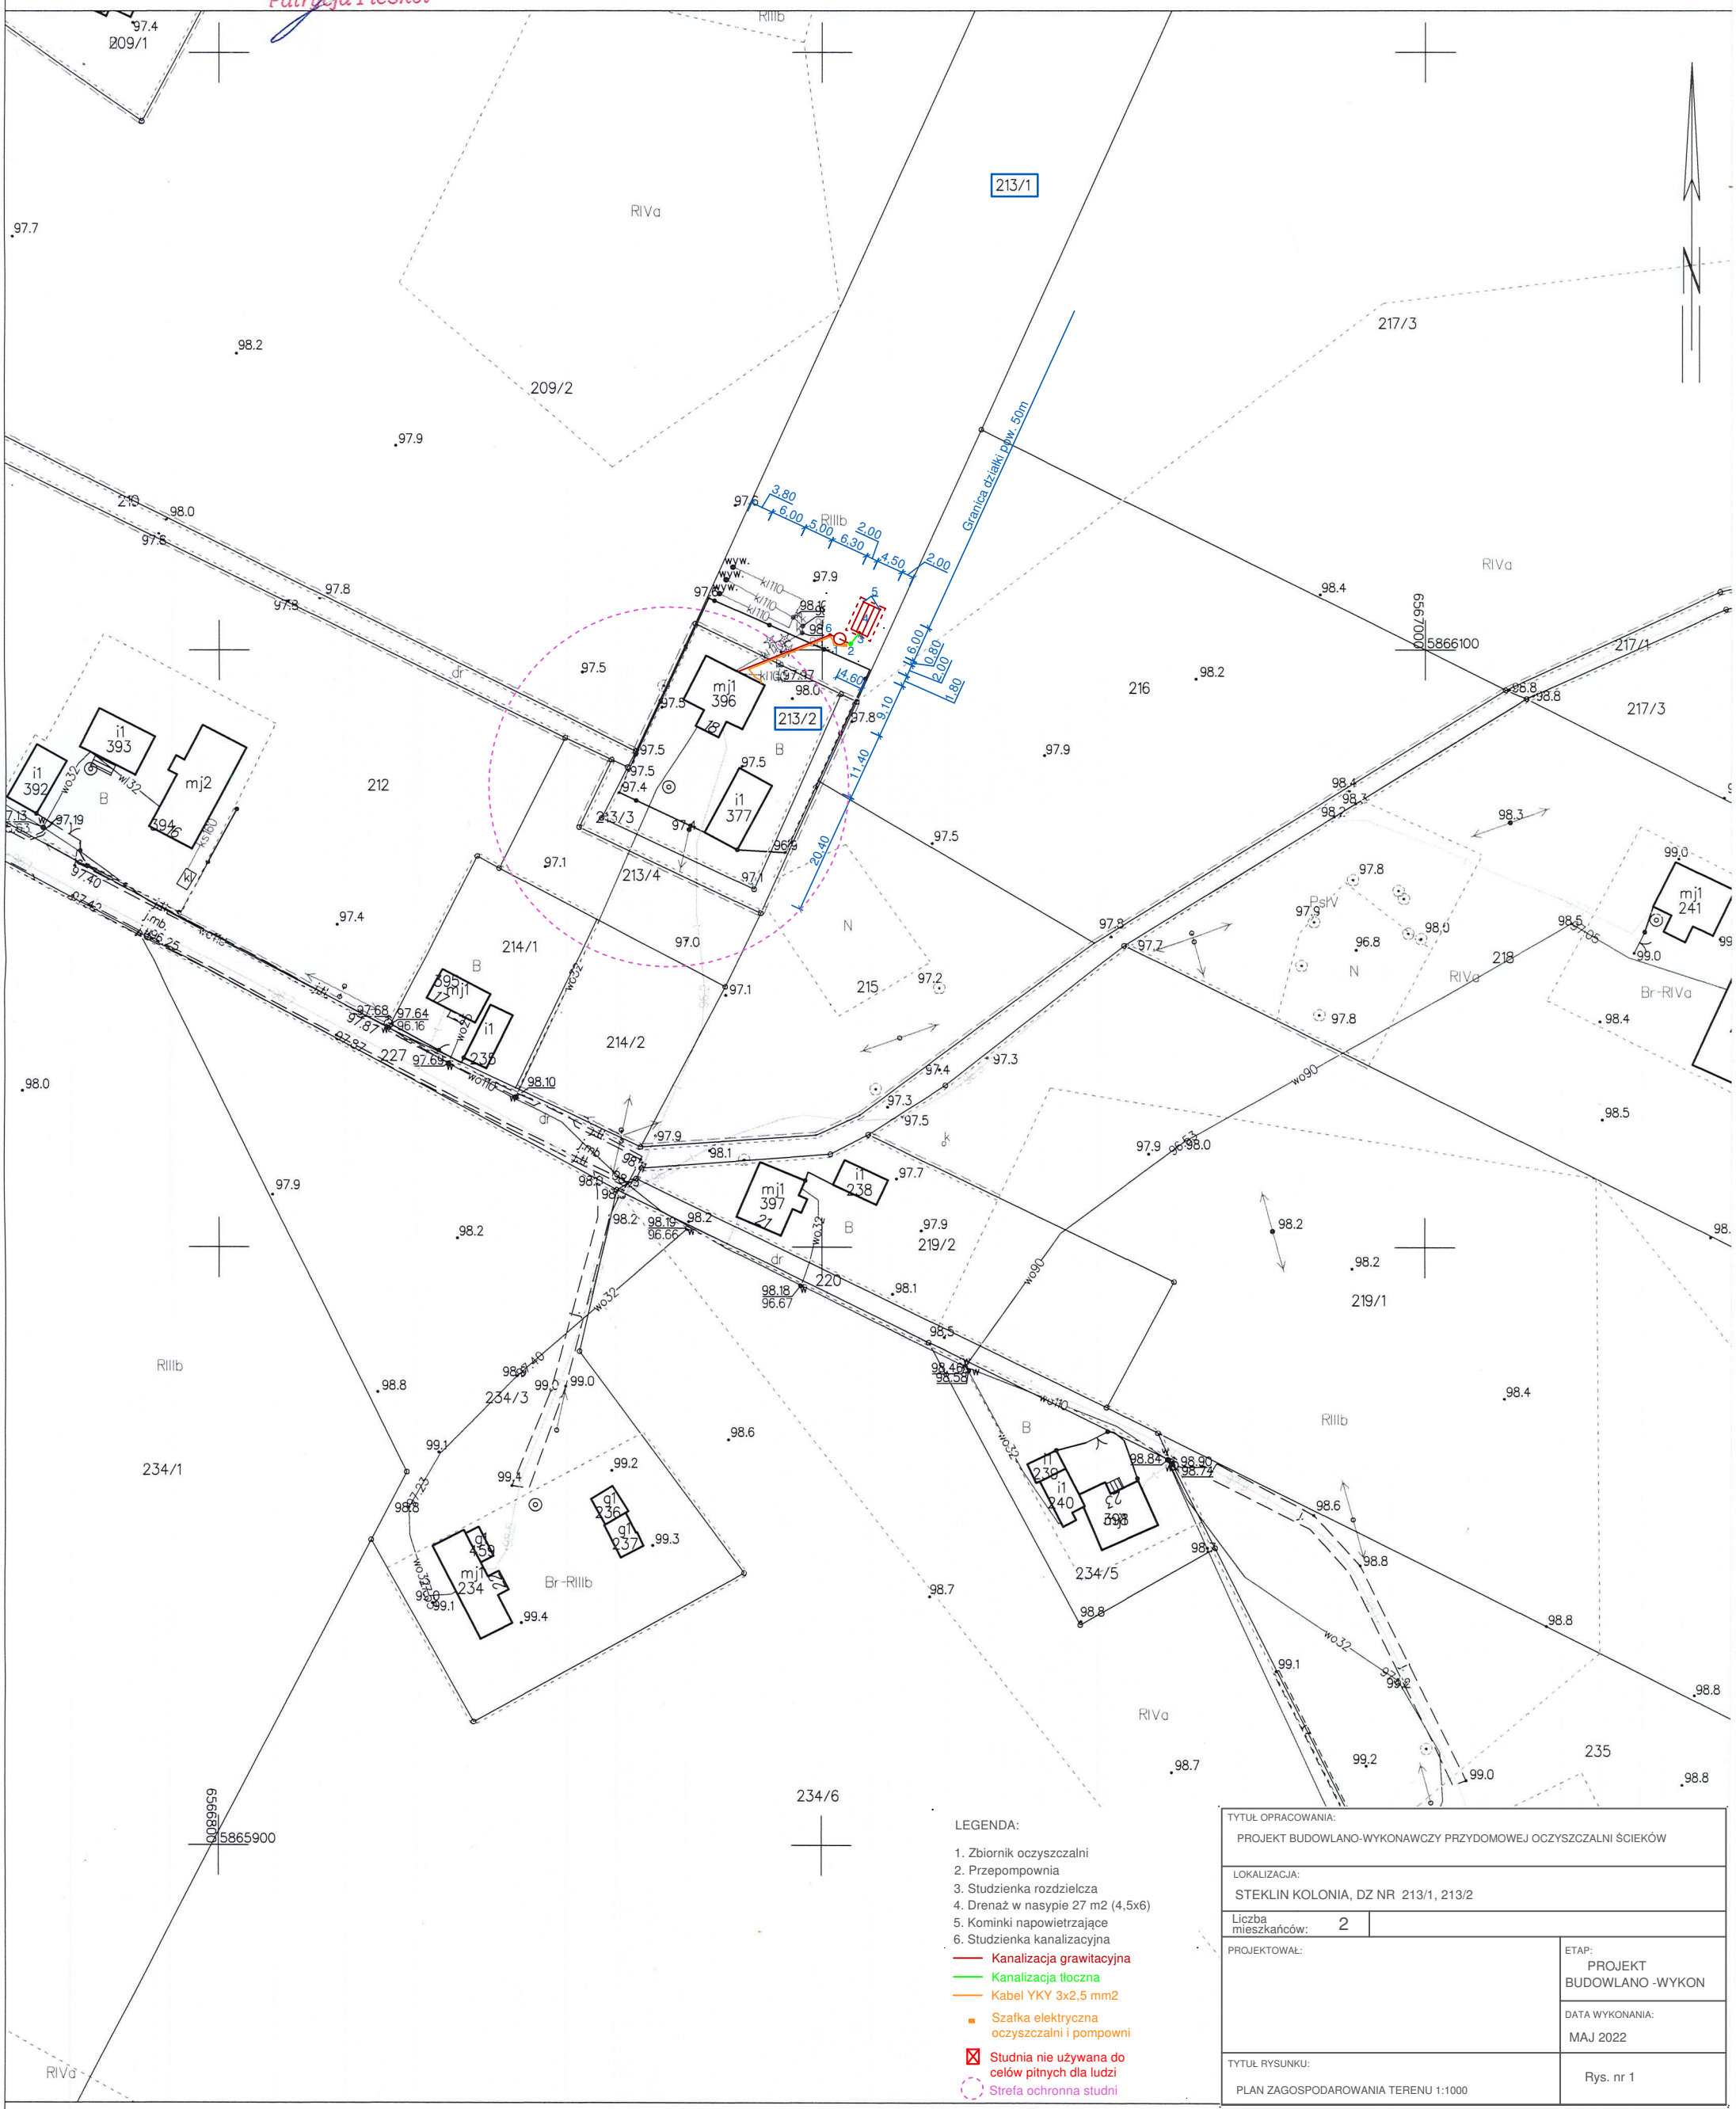

LEGENDA:

1. Zbiornik oczyszczalni
2. Przepompownia
3. Studzienka rozdzielcza
4. Drenaż w nasypie 27 m2 (4,5x6)
5. Kominki napowietrzające
6. Studzienka kanalizacyjna

Kanalizacja grawitacyjna
Kanalizacja tłoczna
Kabel YKY 3x2,5 mm2
Szafka elektryczna oczyszczalni i pompowni
Studnia nie używana do celów pitnych dla ludzi
Strefa ochronna studni

TYTUŁ OPRACOWANIA: PROJEKT BUDOWLANO-WYKONAWCZY PRZYDOMOWEJ OCZYSZCZALNI ŚCIEKÓW	
LOKALIZACJA: STEKLIN KOLONIA, DZ NR 213/1, 213/2	
Liczba mieszkańców: 2	
PROJEKTOWAŁ:	ETAP: PROJEKT BUDOWLANO -WYKON
	DATA WYKONANIA: MAJ 2022
TYTUŁ RYSUNKU: PLAN ZAGOSPODAROWANIA TERENU 1:1000	Rys. nr 1

Toruń dn. 26.05.2022