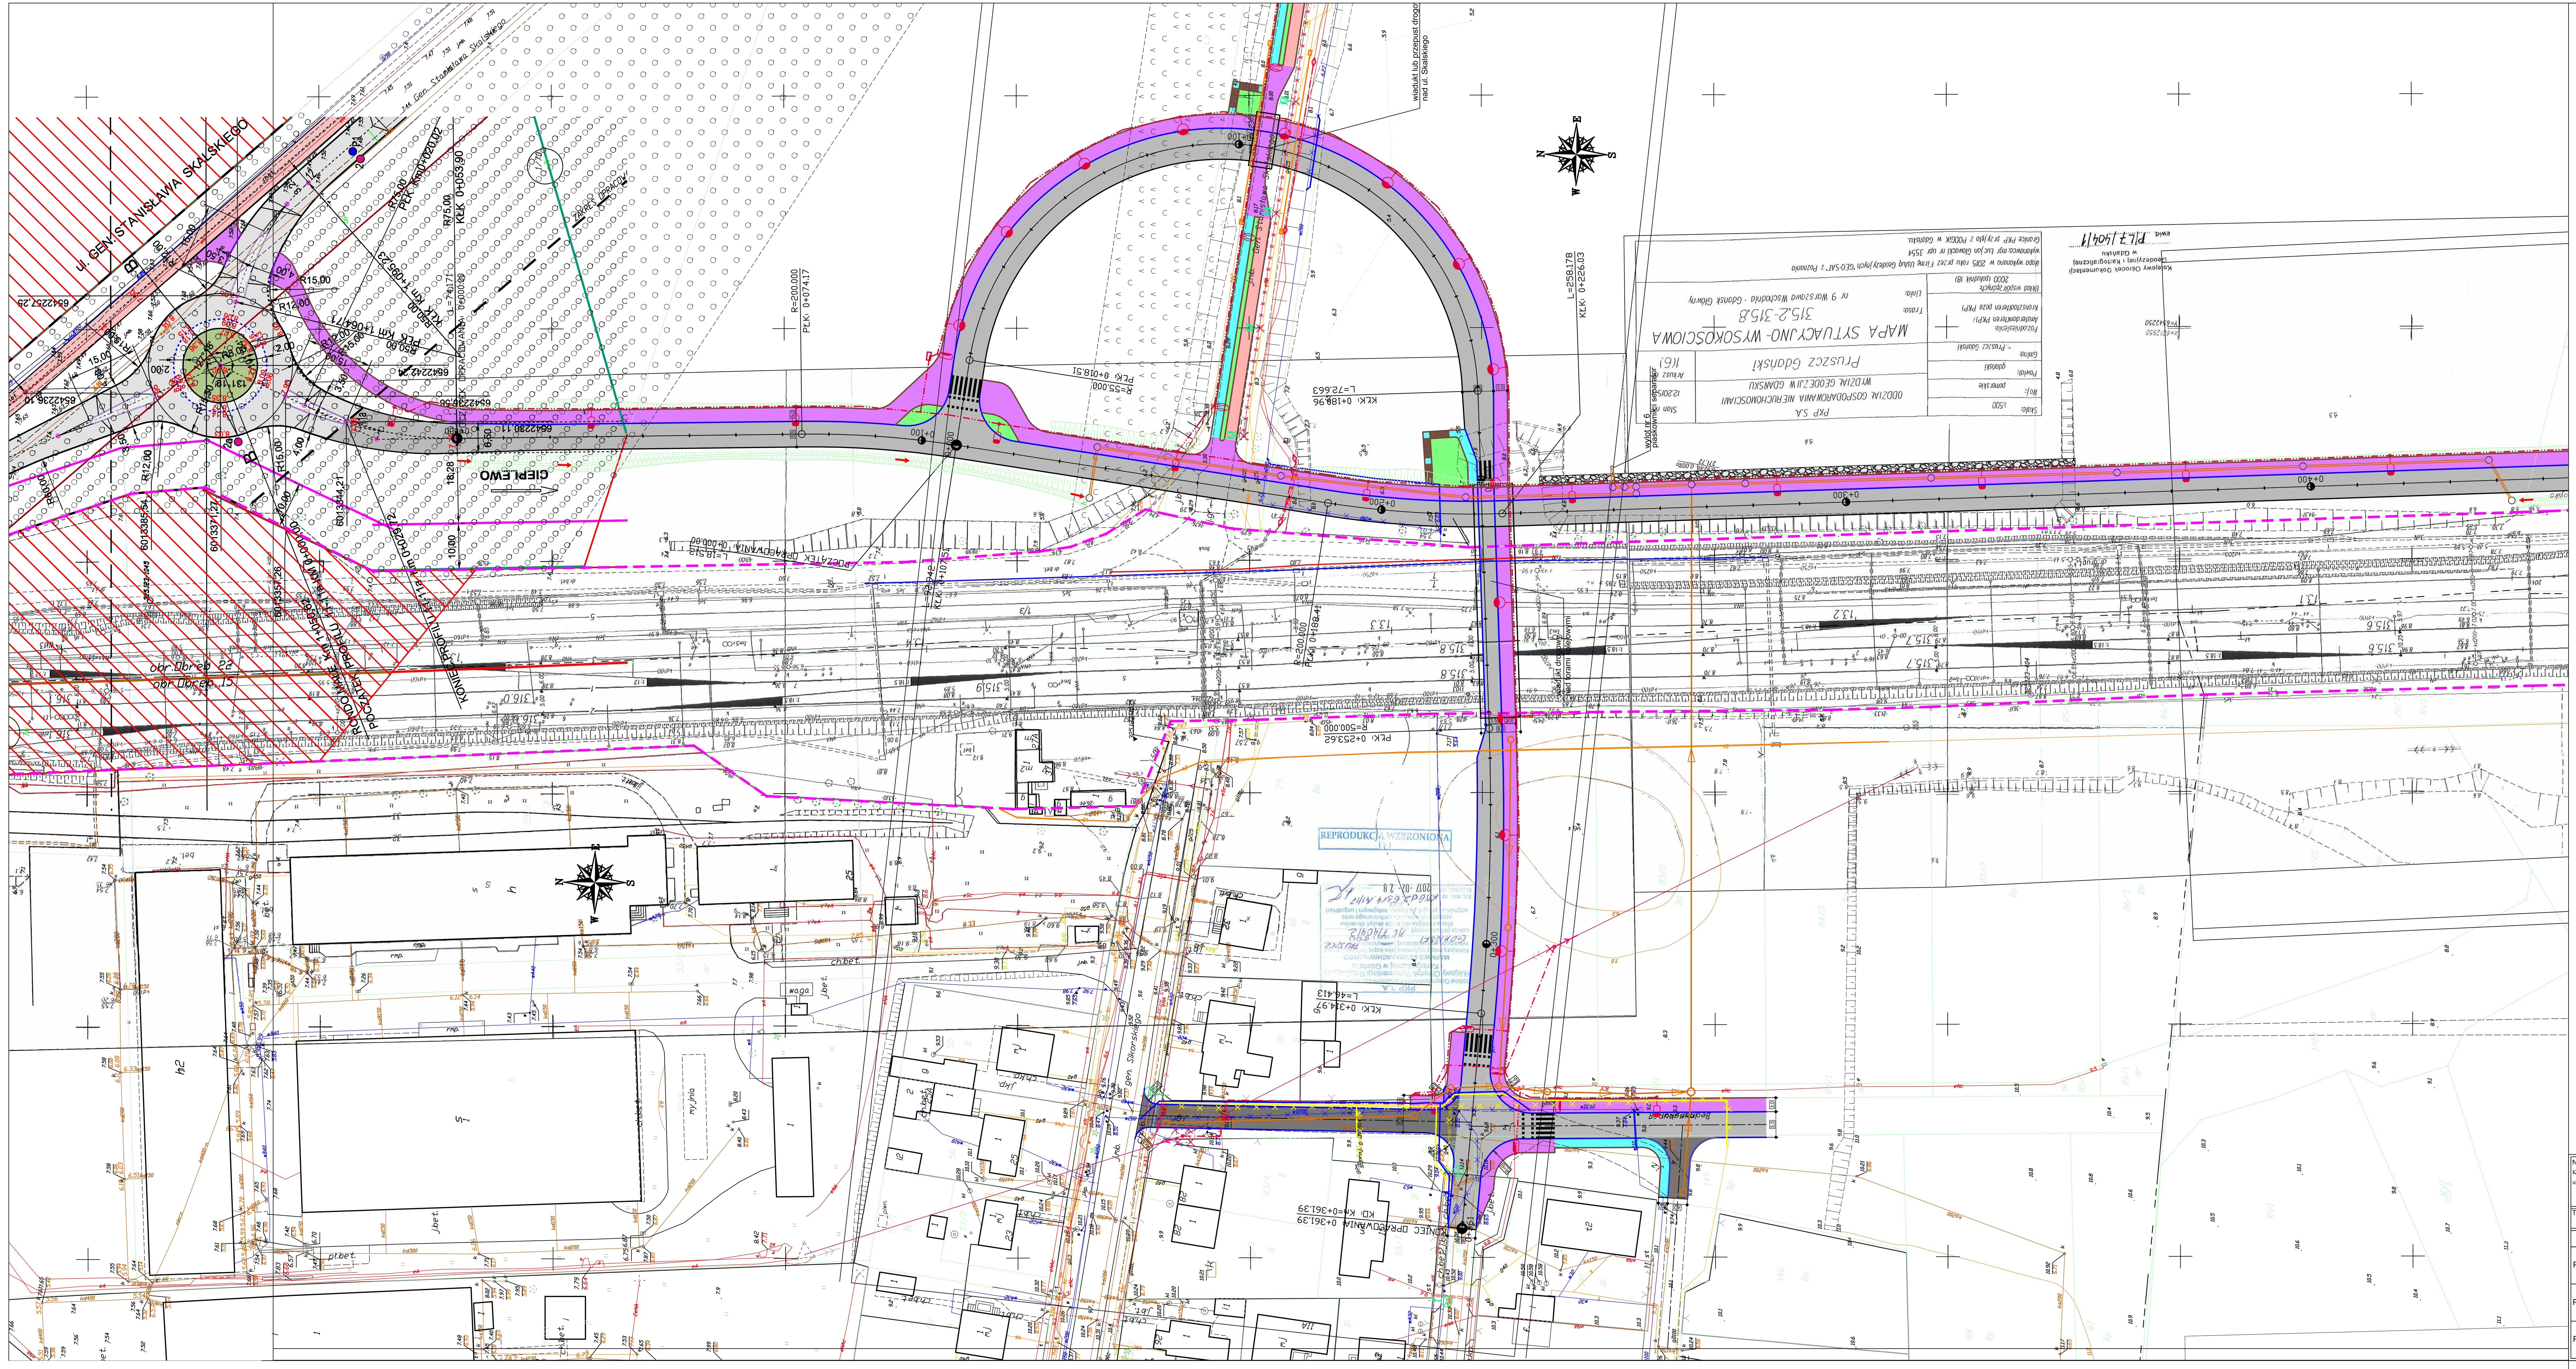

LEGENDA:

- PROJ. KRAWĘDŹ JEZDNI BEZ KRAWĘŻNIKA
- PROJ. KRAWĘŻNIK BETONOWY WYST 12 CM.
- PROJ. KRAWĘŻNIK BETONOWY WYST 0-2 CM.
- PROJ. OBRZEŻA BETONOWE
- PROJ. CIĄG PIESZO-ROWEROWY ASFALTOWY
- ISTN. GRANICA TERENÓW KOLEJOWYCH
- PROJ. JEZDNIE ASFALTOWE (KR3)
- PROJ. ZJAZDY Z KOSTKI BETONOWEJ (KR1)
- PROJ. DROGA ROWEROWA ASFALTOWA
- PROJ. CHODNIK Z PŁYT BETONOWYCH
- PROJ. UMOCNIENIE GABIONAMI
- PROJ. RÓW DROGOWY
- KIERUNEK SPŁYWU WODY
- PROJ. ZIELEŃCE
- ISTN. KABLE SN 15 kV PKP ENERGETYKA
- ISTN. KANALIZACJA PKP TELEKOM
- ISTN. KANALIZACJA PKP TELEKOM
- PROJ. SŁUPY PARKOWE WYS. MAX. 5 M.
- PROJ. SŁUPY WYS. 6 M.
- PROJ. SŁUPY WYS. MAX. 4,5 M. Z OPRAWĄ DROG.
- PROJ. SŁUPY WYS. MAX. 8 M. Z OPRAWĄ DROG.
- ISTN. LATARNIE OŚWIETLENIOWE
- ISTN. SŁUPY/OPRAWY DO LIKWIDACJI
- PROJ. KABLE OŚWIETLENIOWE YAKXS 4X25
- IST. SŁUPY I LINIE ENERGETYCZNE DO LIKWID.
- ISTN. LINIE NAPOWIETRZNE ENERGETYCZNE
- PROJ. SŁUPY I LINIE NAPOWIETRZNE ENERGET.
- PROJ. LINIE KABLOWE SN 15 kV
- PROJ. LINIE KABLOWE nn
- PROJ. LINIE TELEKOMUNIKACYJNE
- ISTN. WODOCIĄGI DO LIKWIDACJI
- ISTN. GAZOCIĄGI DO LIKWIDACJI
- PROJ. WODOCIĄGI
- PROJ. GAZOCIĄGI
- PROJ. KANALIZACJA DESZCZOWA

UKŁAD ARKUSZY

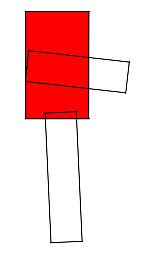

Nazwa i adres obiektu budowlanego

Koncepcja układu drogowego łączącego ul. Sikorskiego z ul. Skalskiego w Pruszczu Gdańskim i układem drogowym w Cieplewie.

Tytuł rysunku: Plan sytuacyjny - wariant II		Skala: 1:500	Nr rys.-Ark.: 4.1.
Funkcja	Imię i nazwisko	Nr uprawnień / Specjalność	Data / Podpis
Projektant	mgr inż. Piotr Kania	178/Gd/2002 / konstrukcyjno - budowlana	12.2017 r. / PKania
Projektant	mgr inż. Zbigniew Tubis	191/Gd/01 / konstrukcyjno - budowlana	12.2017 r. / Tubis
Projektant			