


957




| | | | |
|---|--|-------|---------------|
| NAZWA ZADANIA: | | | |
| Zad. nr 2 Remont podłog przy sali dydaktycznej do prowadzenia zajęć specjalistycznych | | | |
| NAZWA I ADRES INWESTORA | Szkoła - sala 51A | | |
| ADRES I KONTAKTOWY DOKŁADNIE | Szkoła Podstawowa w Czarninie ul. Dominikańsk 19, 82-400 Czarnin | | |
| OPRACOWAŁ | mgr inż. Janusz Winnicki | | |
| TYTUŁ RYSUNKU | Inwentaryzacja sali - rzut i przekrój | | |
| DATA | PROJEKT | SKALA | NUMER RYSUNKU |
| 05.2024 | - | 1:50 | 1-1 |

RZUT SALI

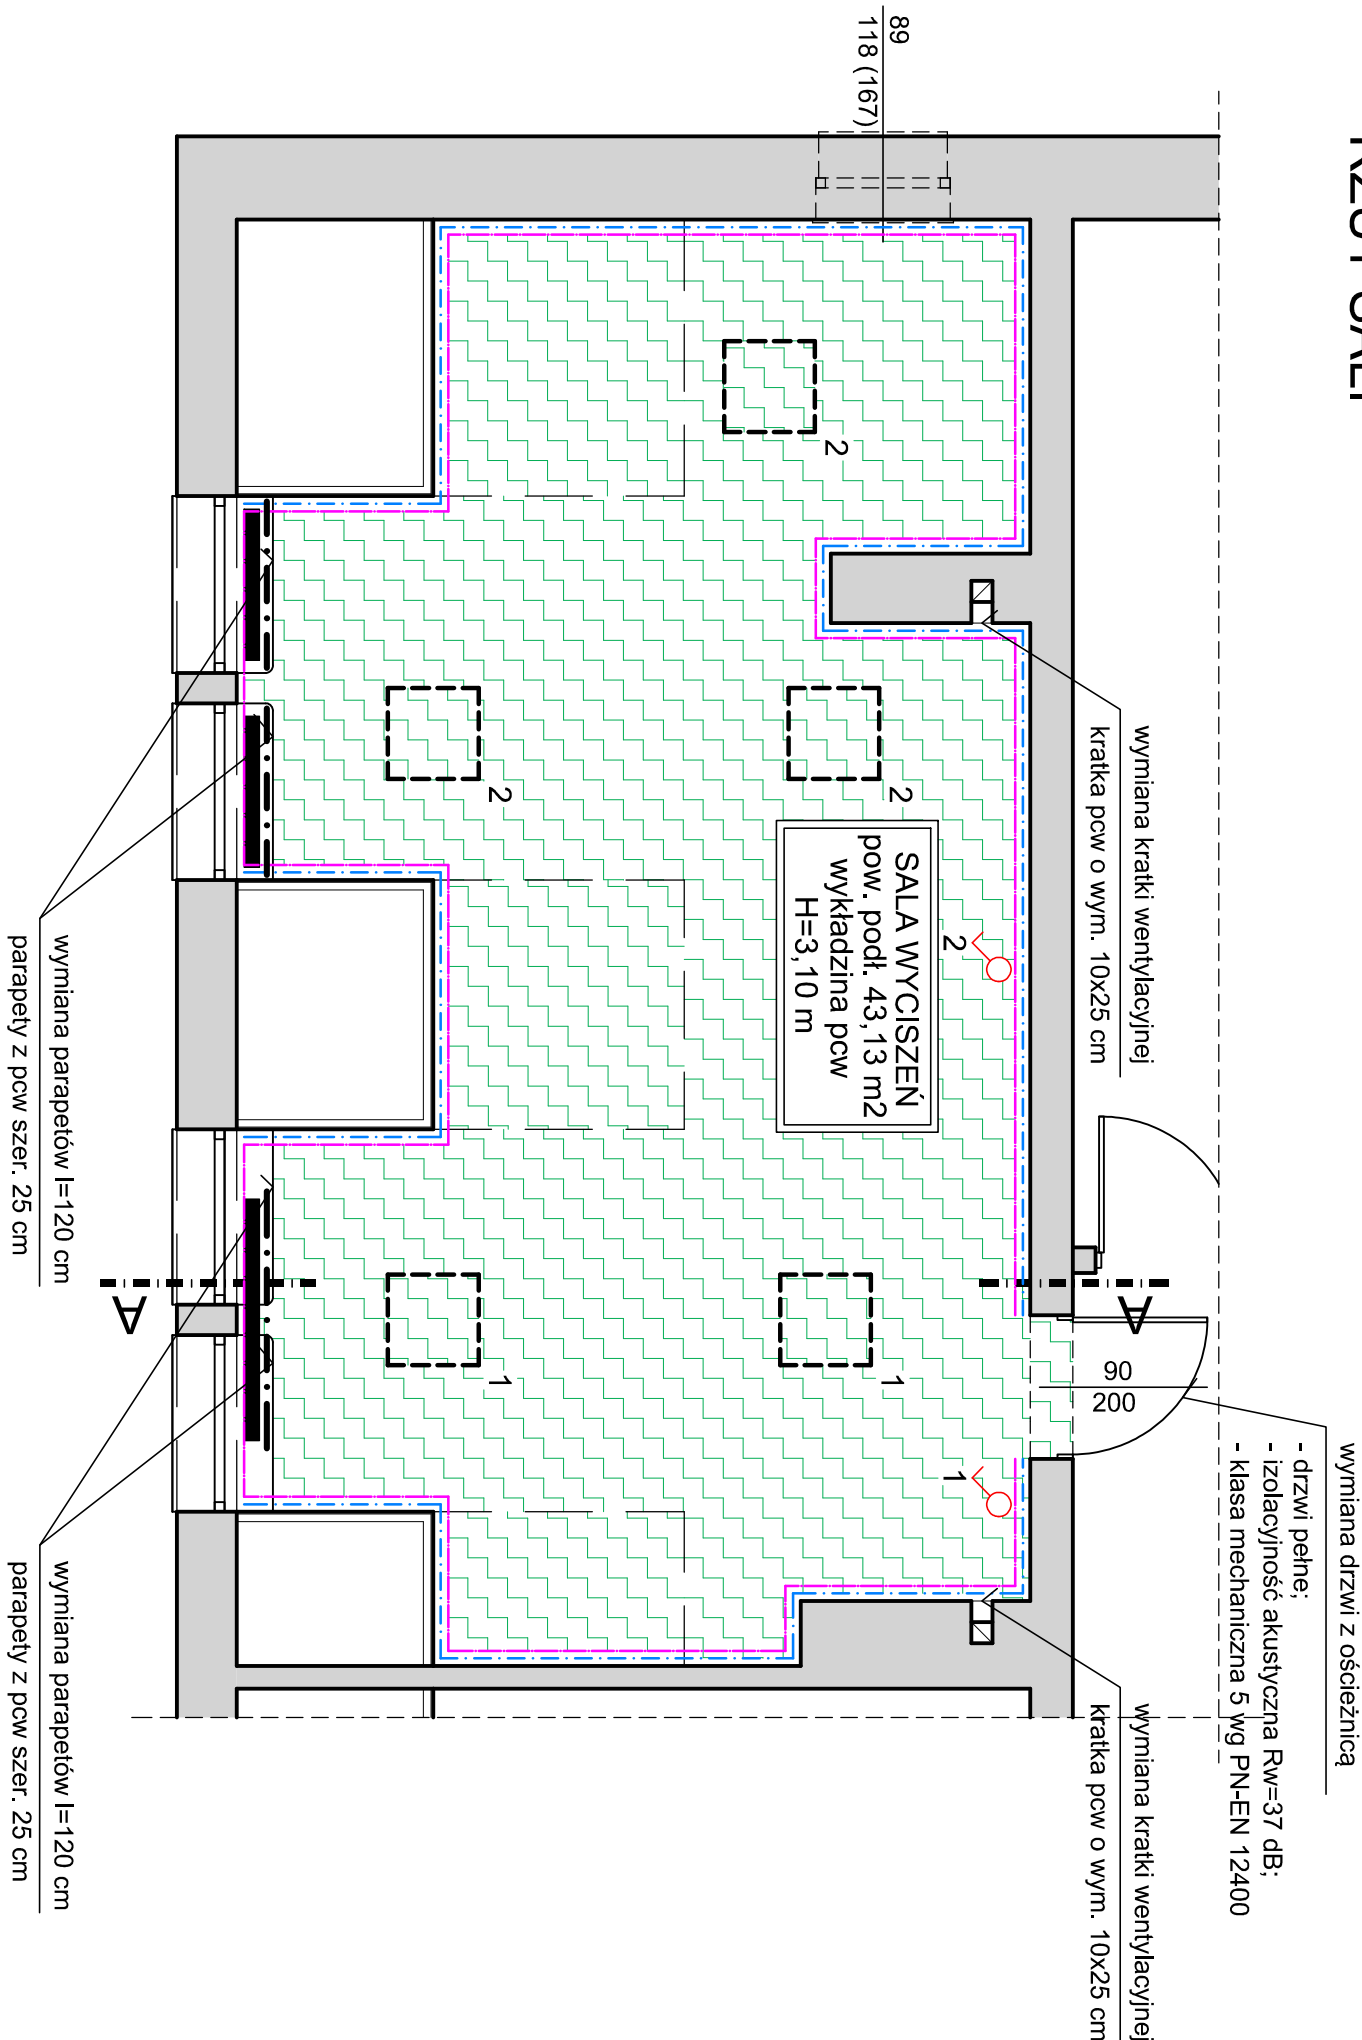

PRZEKRÓJ A-A

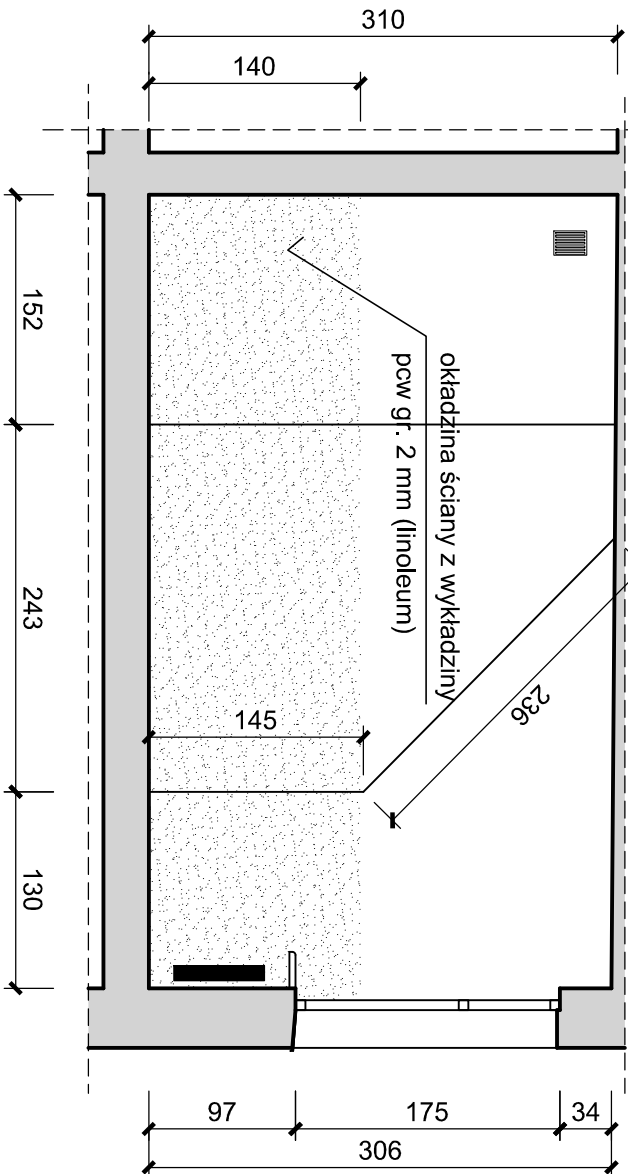

OZNACZENIE ROBÓT:

WYKŁADZINA PCW:

- wykładzina homogeniczna;
- gr. wykładziny min. 2 mm;
- odporność na poślizg DS wg EN 14041;
- klasyfikacja obłektowa 34 wg ISO 10874;
- zabezpieczenie powierzchni IQ PUR;
- reakcja na ogień Bfls1 wg EN 14041;
- emisja formaldehydu E1 wg EN 14041.

ŚCIANY NR 1 (pow. 140 cm):

- zmycie i gruntowanie ścian;
- szpachlowanie gładziami gipsowymi;
- malowanie farbami emulsyjnymi akrylowymi;
- klasa ścieralności farb min. 2 wg EN 13300.

ŚCIANY NR 2:

- zerwanie okładzina z tynku cienkowarstwowego;
- wyrównanie - szpachlowanie ścian pod okładzinę pcw;
- montaż okładziny ścienej z wykładziny pcw gr. 2 mm.

WYMIANA LAMP - 5 SZT.

- lampa natynkowa LED;
- natężenie 300 lx w pomieszczeniu;
- barwa 4000 do 4500 K;
- wymiana łączników.

OŚLONY GRZEJNIKÓW:

- osłona frontowa ;
- wymiar min. 2x110x80 i 170x80 cm;
- narożniki zaokrąglone.

LOKALIZACJĘ NOWYCH GNIAZD ELEKTRYCZNYCH I KOLORYSTYKA DO UZGODNIENIA ZAMAWIAJĄCYM

| NAZWA ZADANIA: | | | | |
|--|--|---------|--------|---|
| Zad. nr 1 Remont pod potrzeby sali dydaktycznej do prowadzenia zajęć specjalistycznych | | | | |
| NAZWA OBIEKTU BUDOWLANEGO | Szkoła - sala dydaktyczna | | | BUREAU USŁUG PROJEKTOWYCH Janusz Winnicki |
| ADRES / INWESTOR | Szkoła Podstawowa w Czarnikowie ul. Dominikań 19, 82-400 Czarnik | | | ul. Kościelna 3 82-400 Czarnik |
| ADRES INWESTORA | Miejsce / Gmina Sztum ul. Mickiewicza 39 82-400 Sztum | | | Tel. (55) 278 25 01 Telkom. 508 133 190 janusz.winnicki@gmail.com |
| OPRACOWAŁ: | mgr inż. Janusz Winnicki | | | |
| TYTUŁ RYSUNKU: | Zakres robót - rzut i przekrój sali | | | NUMER RYSUNKU: |
| FAZA: | PROJEKT | DATA: | SKALA: | |
| O.T. | - | 05.2024 | 1:50 | 1-2 |