


OGRPDZENIE PALISADOWE Z COKŁEM I SŁUPKAMI MUROWANYMI widok przęsła

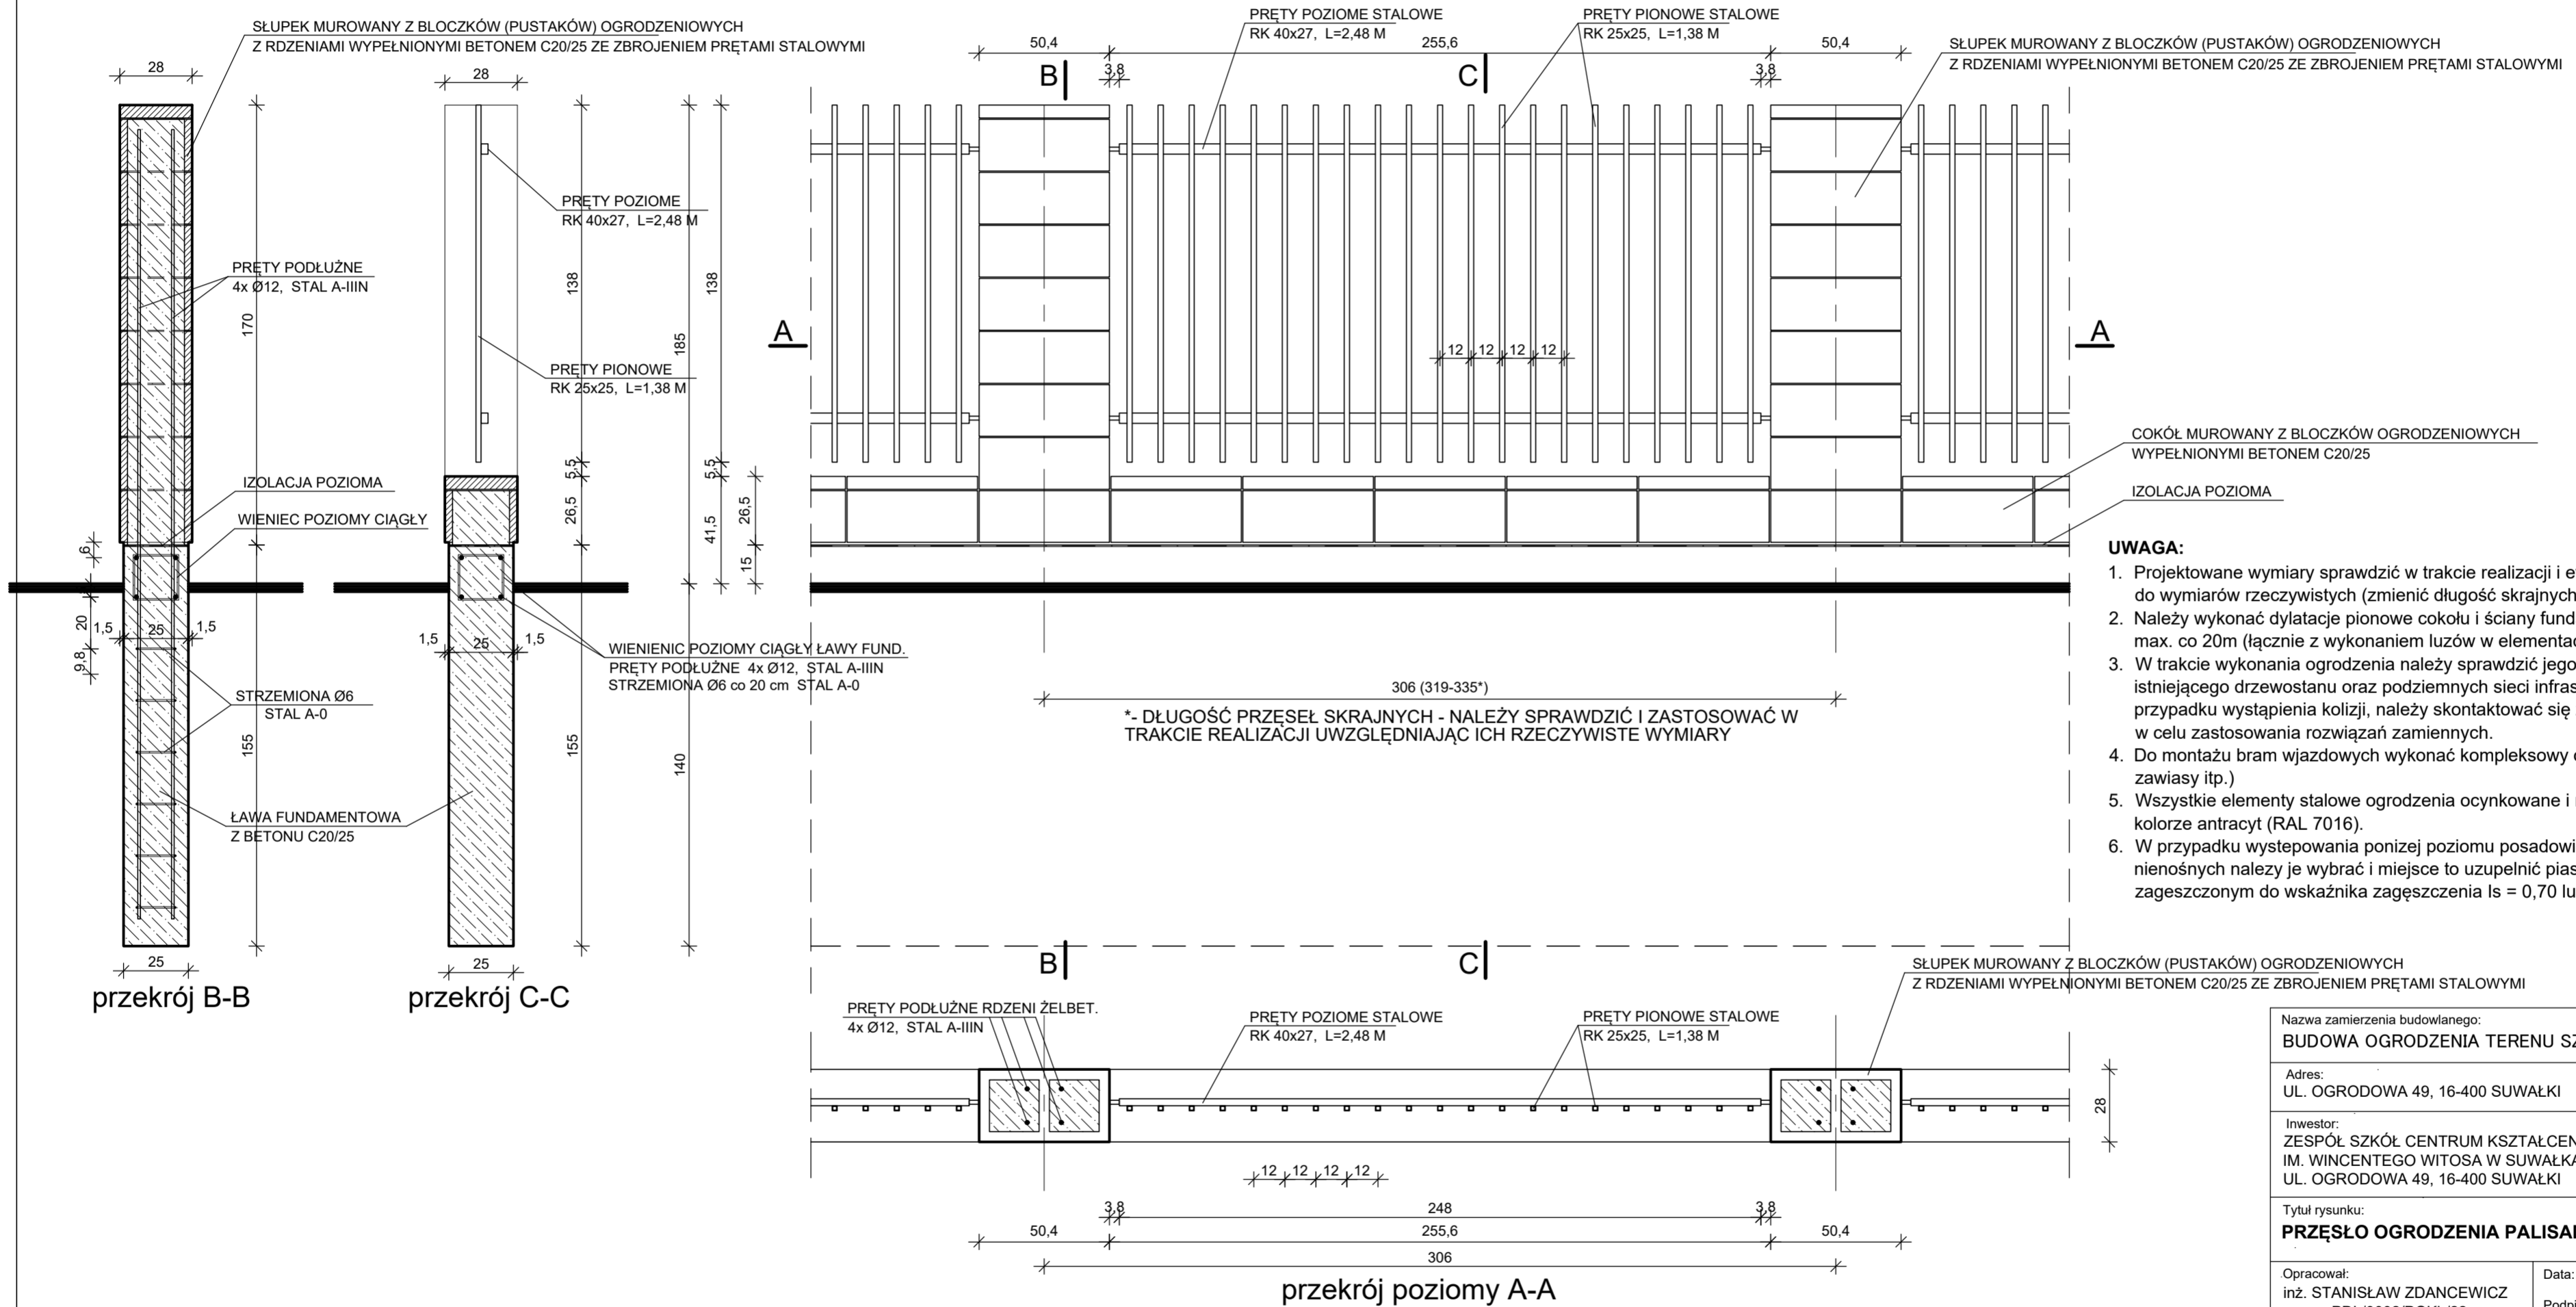

Nazwa zamierzenia budowlanego: BUDOWA OGRODZENIA TERENU SZKOŁY		Skala rys.: 1:20
Adres: UL. OGRODOWA 49, 16-400 SUWAŁKI		Nr rys.: 1
Inwestor: ZESPÓŁ SZKÓŁ CENTRUM KSZTAŁCENIA ROLNICZEGO IM. WINCENTEGO WITOSA W SUWAŁKACH UL. OGRODOWA 49, 16-400 SUWAŁKI		
Tytuł rysunku: PRZĘSŁO OGRODZENIA PALISADOWEGO		
Opracował: inż. STANISŁAW ZDANCEWICZ nr upr. PDL/0002/POKb/22	Data: 27.09.2022 r. Podpis:	