



PLAN SYTUACYJNY

PRZEBUDOWA BUDYNKÓW "B" i "D" W ZAKRESIE P-POŻ. PAŃSTWOWEJ UCZELNI STANISŁAWA STASZICA W PILE PIŁA ul. PODCHORAŻYCH 10, NR DZIAŁKI 319

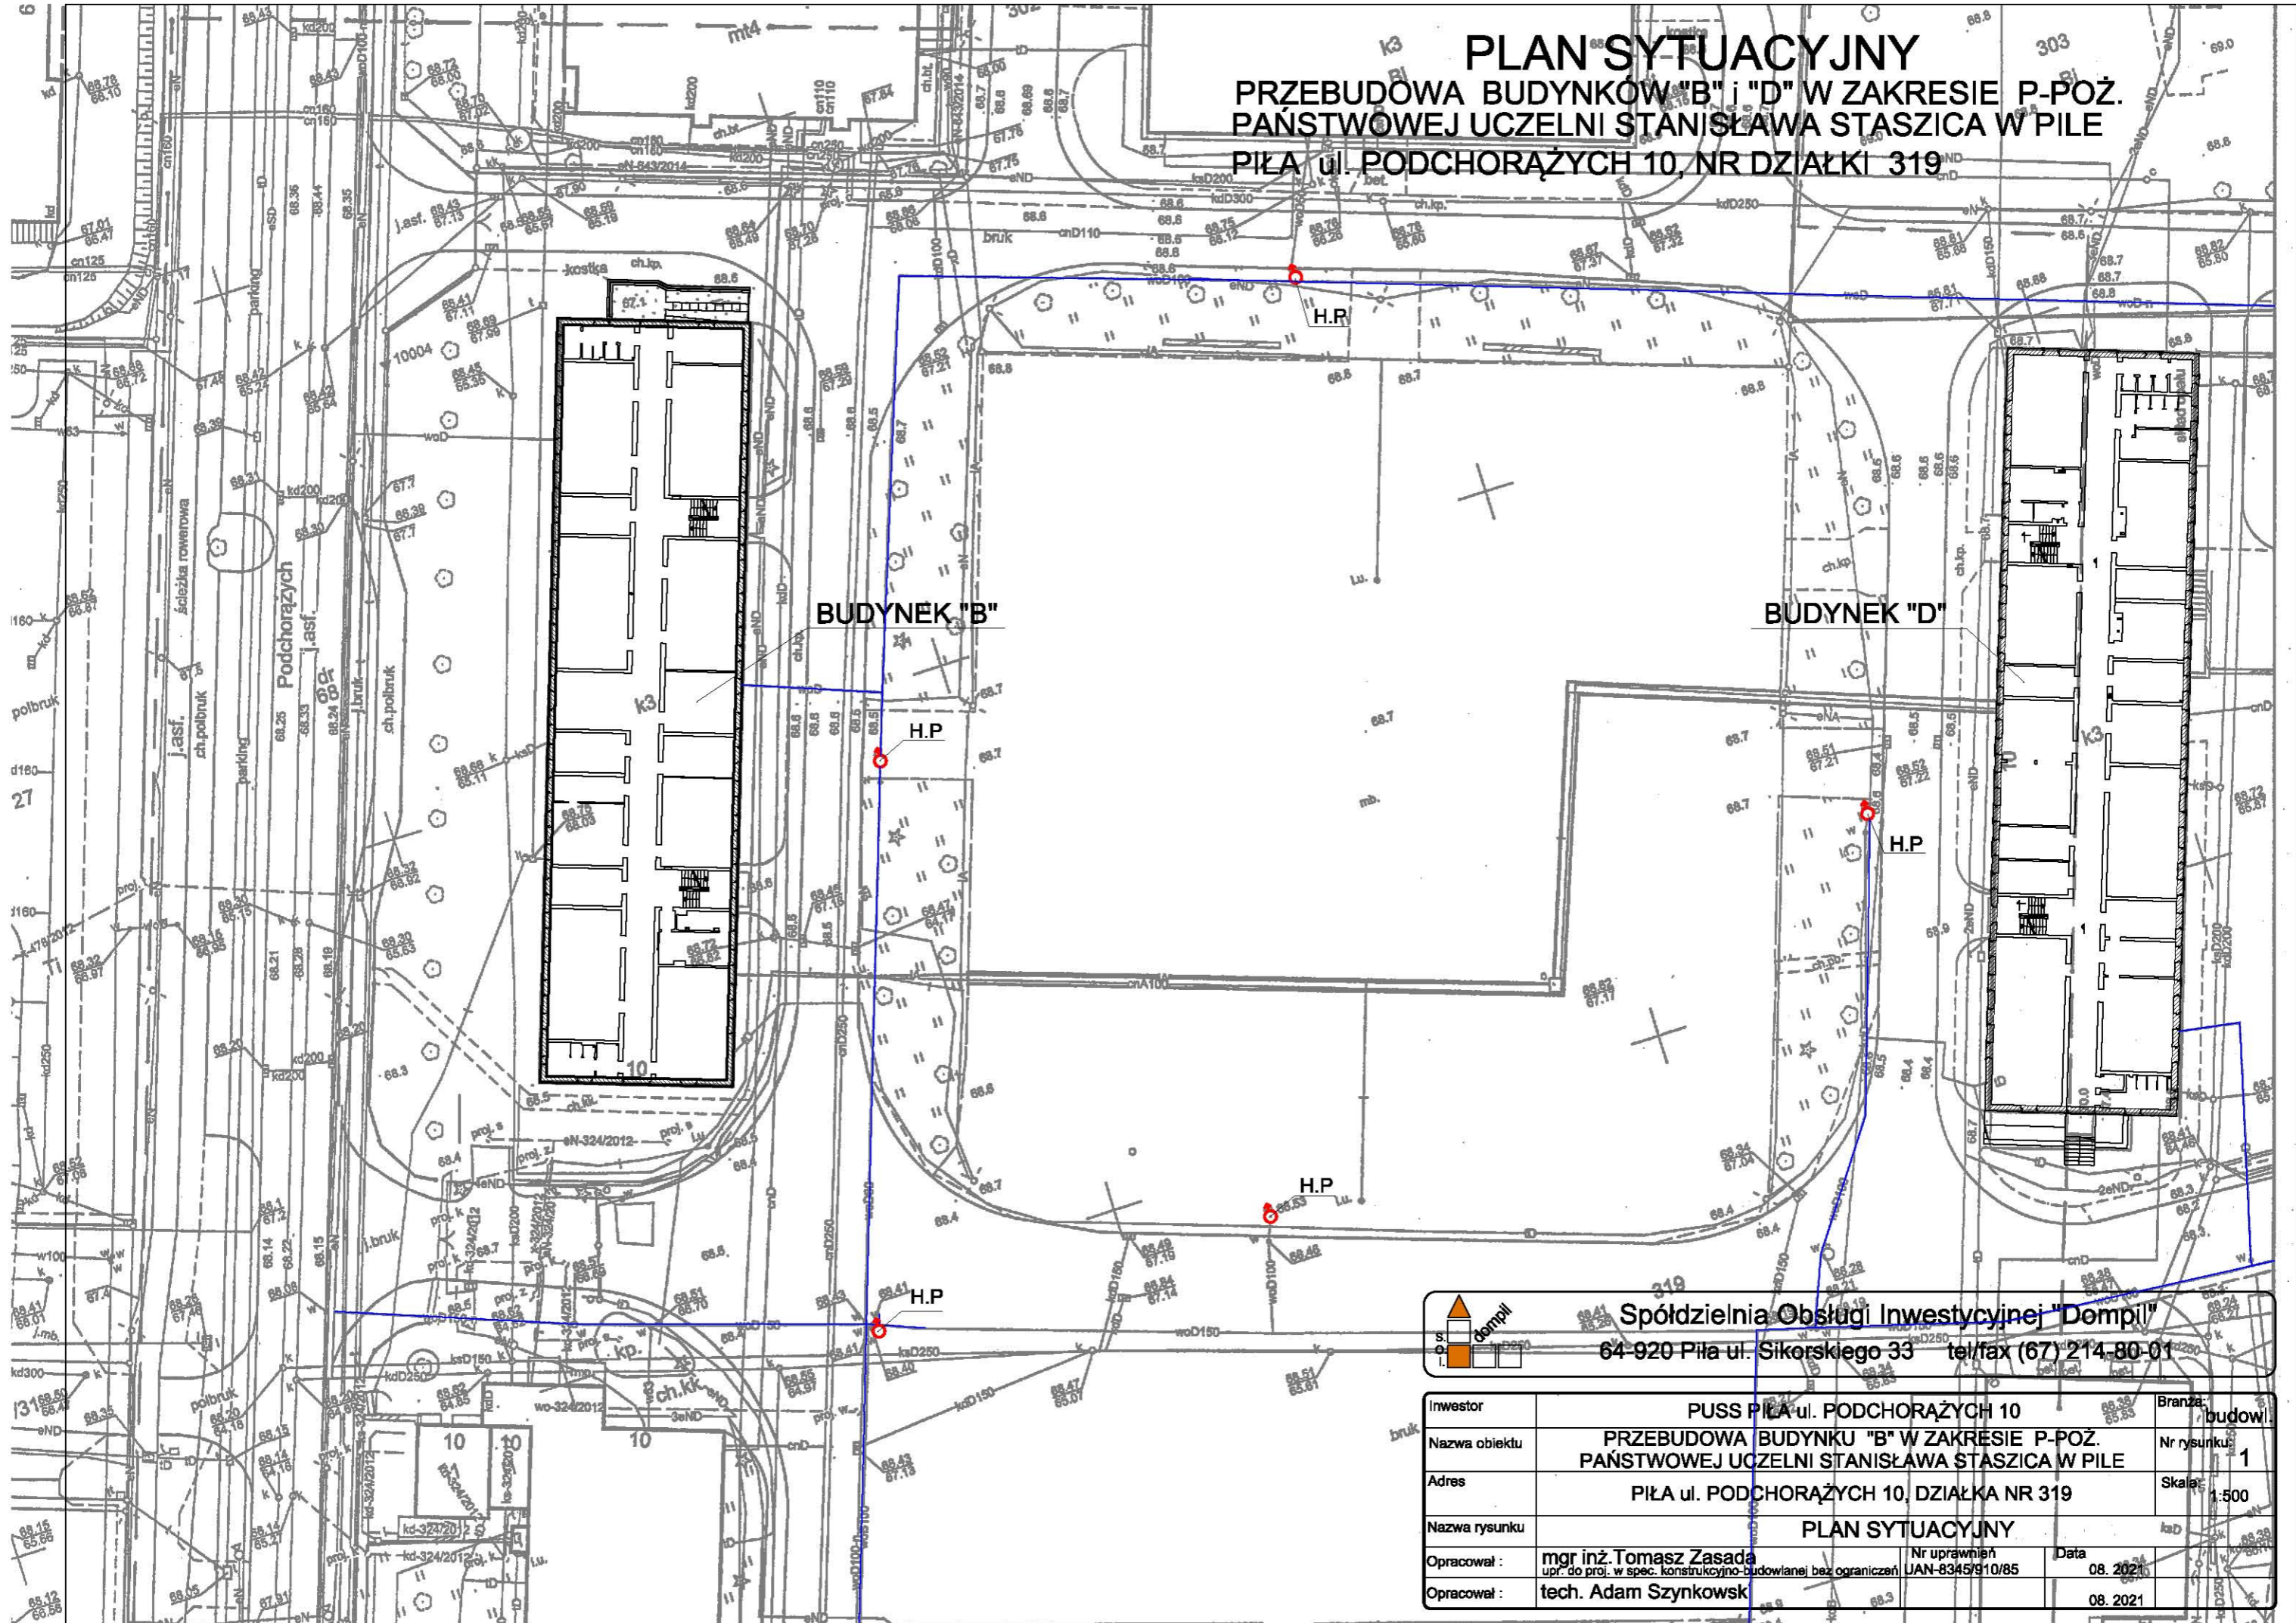


Spółdzielnia Obsługi Inwestycyjnej "Dompil"
 64-920 Piła ul. Sikorskiego 33 tel/fax (67) 214-80-01

Inwestor	PUSS PIŁA ul. PODCHORAŻYCH 10	Branża:	budowl.
Nazwa obiektu	PRZEBUDOWA BUDYNKU "B" W ZAKRESIE P-POŻ. PAŃSTWOWEJ UCZELNI STANISŁAWA STASZICA W PILE	Nr rysunku:	1
Adres	PIŁA ul. PODCHORAŻYCH 10, DZIAŁKA NR 319	Skala:	1:500
Nazwa rysunku	PLAN SYTUACYJNY		
Opracował :	mgr inż. Tomasz Zasada <small>upr. do proj. w spec. konstrukcyjno-budowlanej bez ograniczeń</small>	Nr uprawnień	Data
Opracował :	tech. Adam Szynkowski	JAN-8345/910/85	08. 2021
			08. 2021