


Rzut piwnicy

LEGENDA :

- istniejące ściany
- istniejąca stolarka drzwiowa
- istniejąca stolarka drzwiowa ppoż. o odporności pożarowej np. 30 lub 60 minut
- istniejąca stolarka drewniane zbita z desek

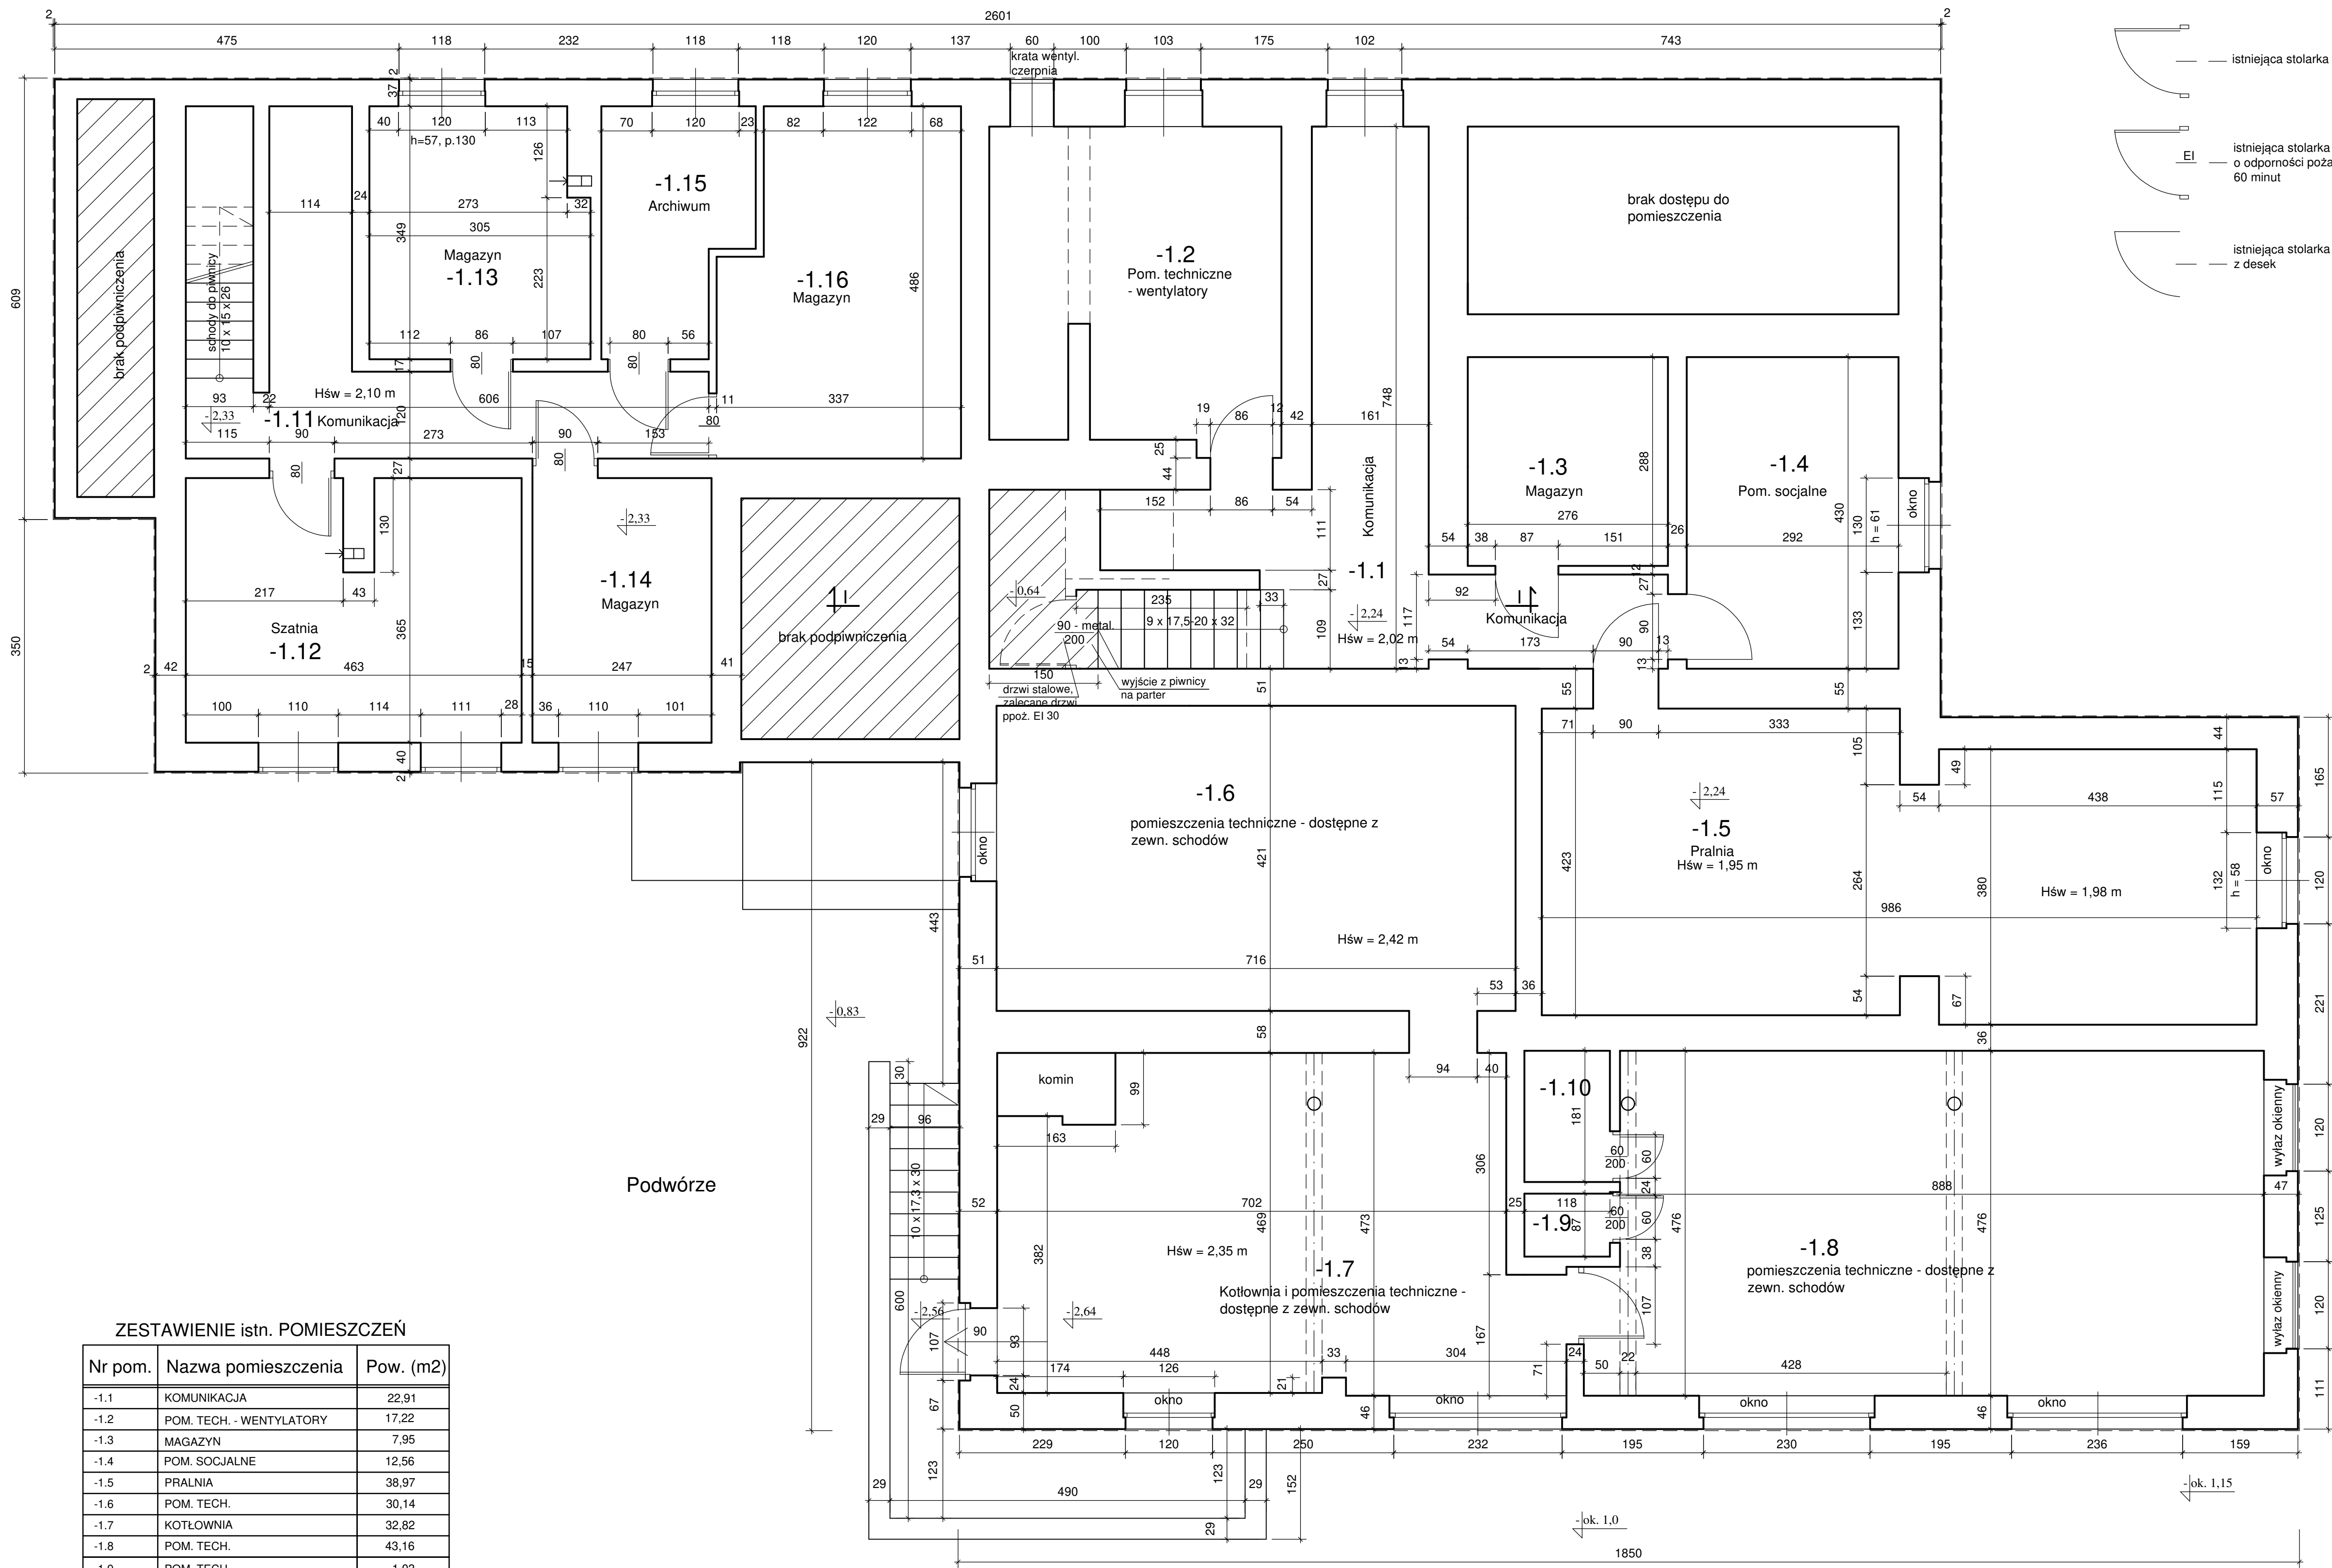

ZESTAWIENIE istn. POMIESZCZEŃ		
Nr pom.	Nazwa pomieszczenia	Pow. (m2)
-1.1	KOMUNIKACJA	22,91
-1.2	POM. TECH. - WENTYLATORY	17,22
-1.3	MAGAZYN	7,95
-1.4	POM. SOCJALNE	12,56
-1.5	PRALNIA	38,97
-1.6	POM. TECH.	30,14
-1.7	KOTŁOWNIA	32,82
-1.8	POM. TECH.	43,16
-1.9	POM. TECH.	1,03
-1.10	POM. TECH.	2,14
-1.11	KOMUNIKACJA	14,87
-1.12	SZATNIA	16,34
-1.13	MAGAZYN	10,24
-1.14	MAGAZYN	9,02
-1.15	ARCHIWUM	6,44
-1.16	MAGAZYN	15,03

RAZEM = 280,84 m2

1. Powierzchnie i wymiary pomieszczeń podano w stanie ścian wykończonym.

UWAGA :
Niniejsza dokumentacja to inwentaryzacja budynku przedszkola dla potrzeb przyszłej dokumentacji adaptacji pomieszczeń I piętra segmentu tylnego budynku na cele przedszkola oraz dla potrzeb przyszłej dokumentacji ppoż. jak projekt oddymiania klatki schodowej lub ewakuacji.

PRACOWNIA PROJEKTOWA mgr inż. PRZEMYSŁAW SZYMANOWSKI ul. Podgórna 17, 64 - 000 Kościan BIURO : 64 - 000 Kościan, Kurza Góra , ul. Gostyńska 98		
OBIEKT	INWENTARYZACJA BUDYNKU SAMORZĄDOWEGO PRZEDSZKOLA NR 3 w KOŚCIANIE	
LOKALIZACJA	Kościan ul. Moniuszki 4, działka nr 2253	
INWESTOR	SAMORZĄDOWE PRZEDSZKOLE NR 3 W KOŚCIANIE	
TEMAT / SKALA	RZUT PIWNICY	1 : 50
ZINWENTARYZOWAŁ	mgr inż. PRZEMYSŁAW SZYMANOWSKI upr. bud. proj. wyk. w specjalności konstrukcyjno - budowlanej nr 1650 / 94 / Ło, upr. konserw. zabytków nr 5 / 1998	
DATA / NR RYS.	LUTY 2020 r	1

FRONT BUDYNKU - ul. Moniuszki