


Rzut I piętra

LEGENDA :

— istniejące ściany

— istniejąca stolarka drzwiowa

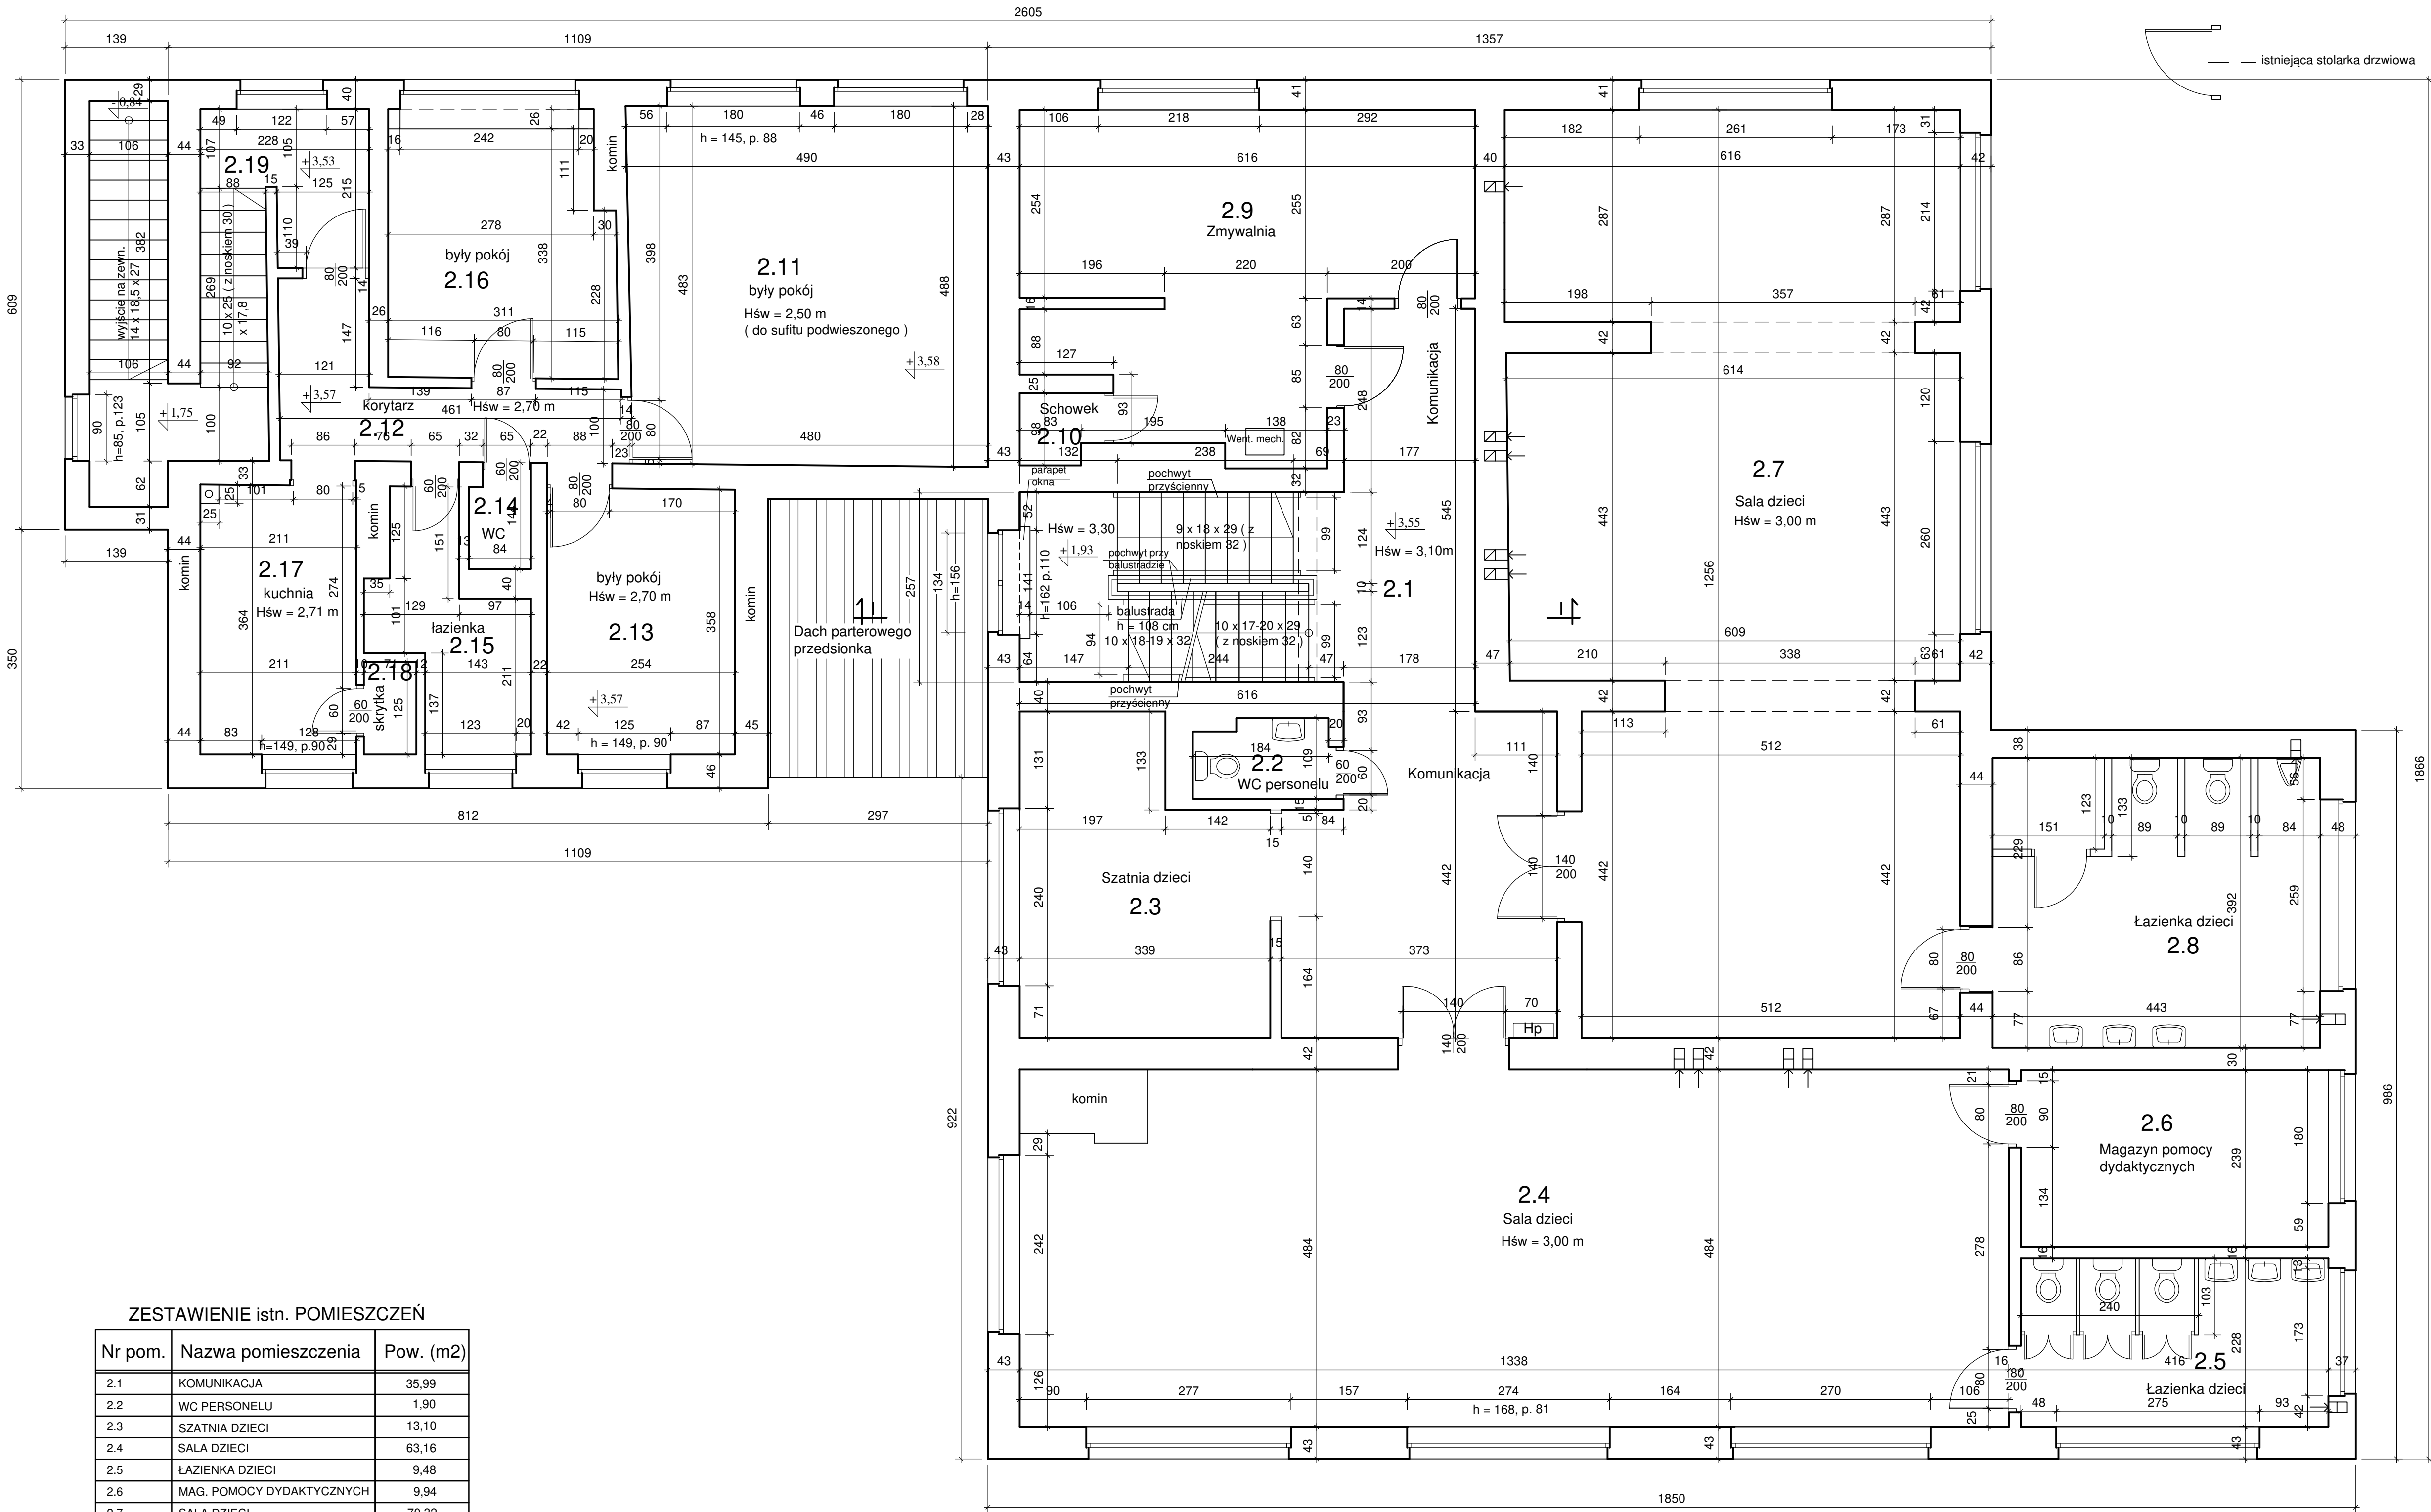

ZESTAWIENIE istn. POMIESZCZEŃ

Nr pom.	Nazwa pomieszczenia	Pow. (m2)
2.1	KOMUNIKACJA	35,99
2.2	WC PERSONELU	1,90
2.3	SZATNIA DZIECI	13,10
2.4	SALA DZIECI	63,16
2.5	ŁAZIENKA DZIECI	9,48
2.6	MAG. POMOCY DYDAKTYCZNYCH	9,94
2.7	SALA DZIECI	70,32
2.8	ŁAZIENKA DZIECI	16,89
2.9	ZMYWALNIA	22,84
2.10	SCHOWEK	1,03
2.11	BYŁY POKÓJ	23,56
2.12	KORYTARZ	6,41
2.13	BYŁY POKÓJ	9,13
2.14	WC	1,08
2.15	ŁAZIENKA	5,15
2.16	BYŁY POKÓJ	10,10
2.17	KUCHNIA	7,62
2.18	SKRYTKA	0,89
2.19	KŁATKA SCHODOWA	9,40

RAZEM = 317,99 m2

1. Powierzchnie i wymiary pomieszczeń podano w stanie ścian wykończonym.

UWAGA :

Niniejsza dokumentacja to inwentaryzacja budynku przedszkola dla potrzeb przyszłej dokumentacji adaptacji pomieszczeń I piętra segmentu tylnego budynku na cele przedszkola oraz dla potrzeb przyszłej dokumentacji ppoż. jak projekt oddymiania klatki schodowej lub ewakuacji.

PRACOWNIA PROJEKTOWA mgr inż. PRZEMYSŁAW SZYMANOWSKI ul. Podgórna 17, 64 - 000 Kościan BIURO : 64 - 000 Kościan, Kurza Góra , ul. Gostyńska 98		
OBIEKT	INWENTARYZACJA BUDYNKU SAMORZĄDOWEGO PRZEDSZKOLA NR 3 w KOŚCIANIE	
LOKALIZACJA	Kościan ul. Moniuszki 4, działka nr 2253	
INWESTOR	SAMORZĄDOWE PRZEDSZKOLE NR 3 W KOŚCIANIE	
TEMAT / SKALA	RZUT I PIĘTRA	1 : 50
ZINWENTARYZOWAŁ	mgr inż. PRZEMYSŁAW SZYMANOWSKI upr. bud. proj. wyk. w specjalności konstrukcyjno - budowlanej nr 1650 / 94 / Lo, upr. konserw. zabytków nr 5 / 1998	
DATA / NR RYS.	LUTY 2020 r	3

FRONT BUDYNKU - ul. Moniuszki