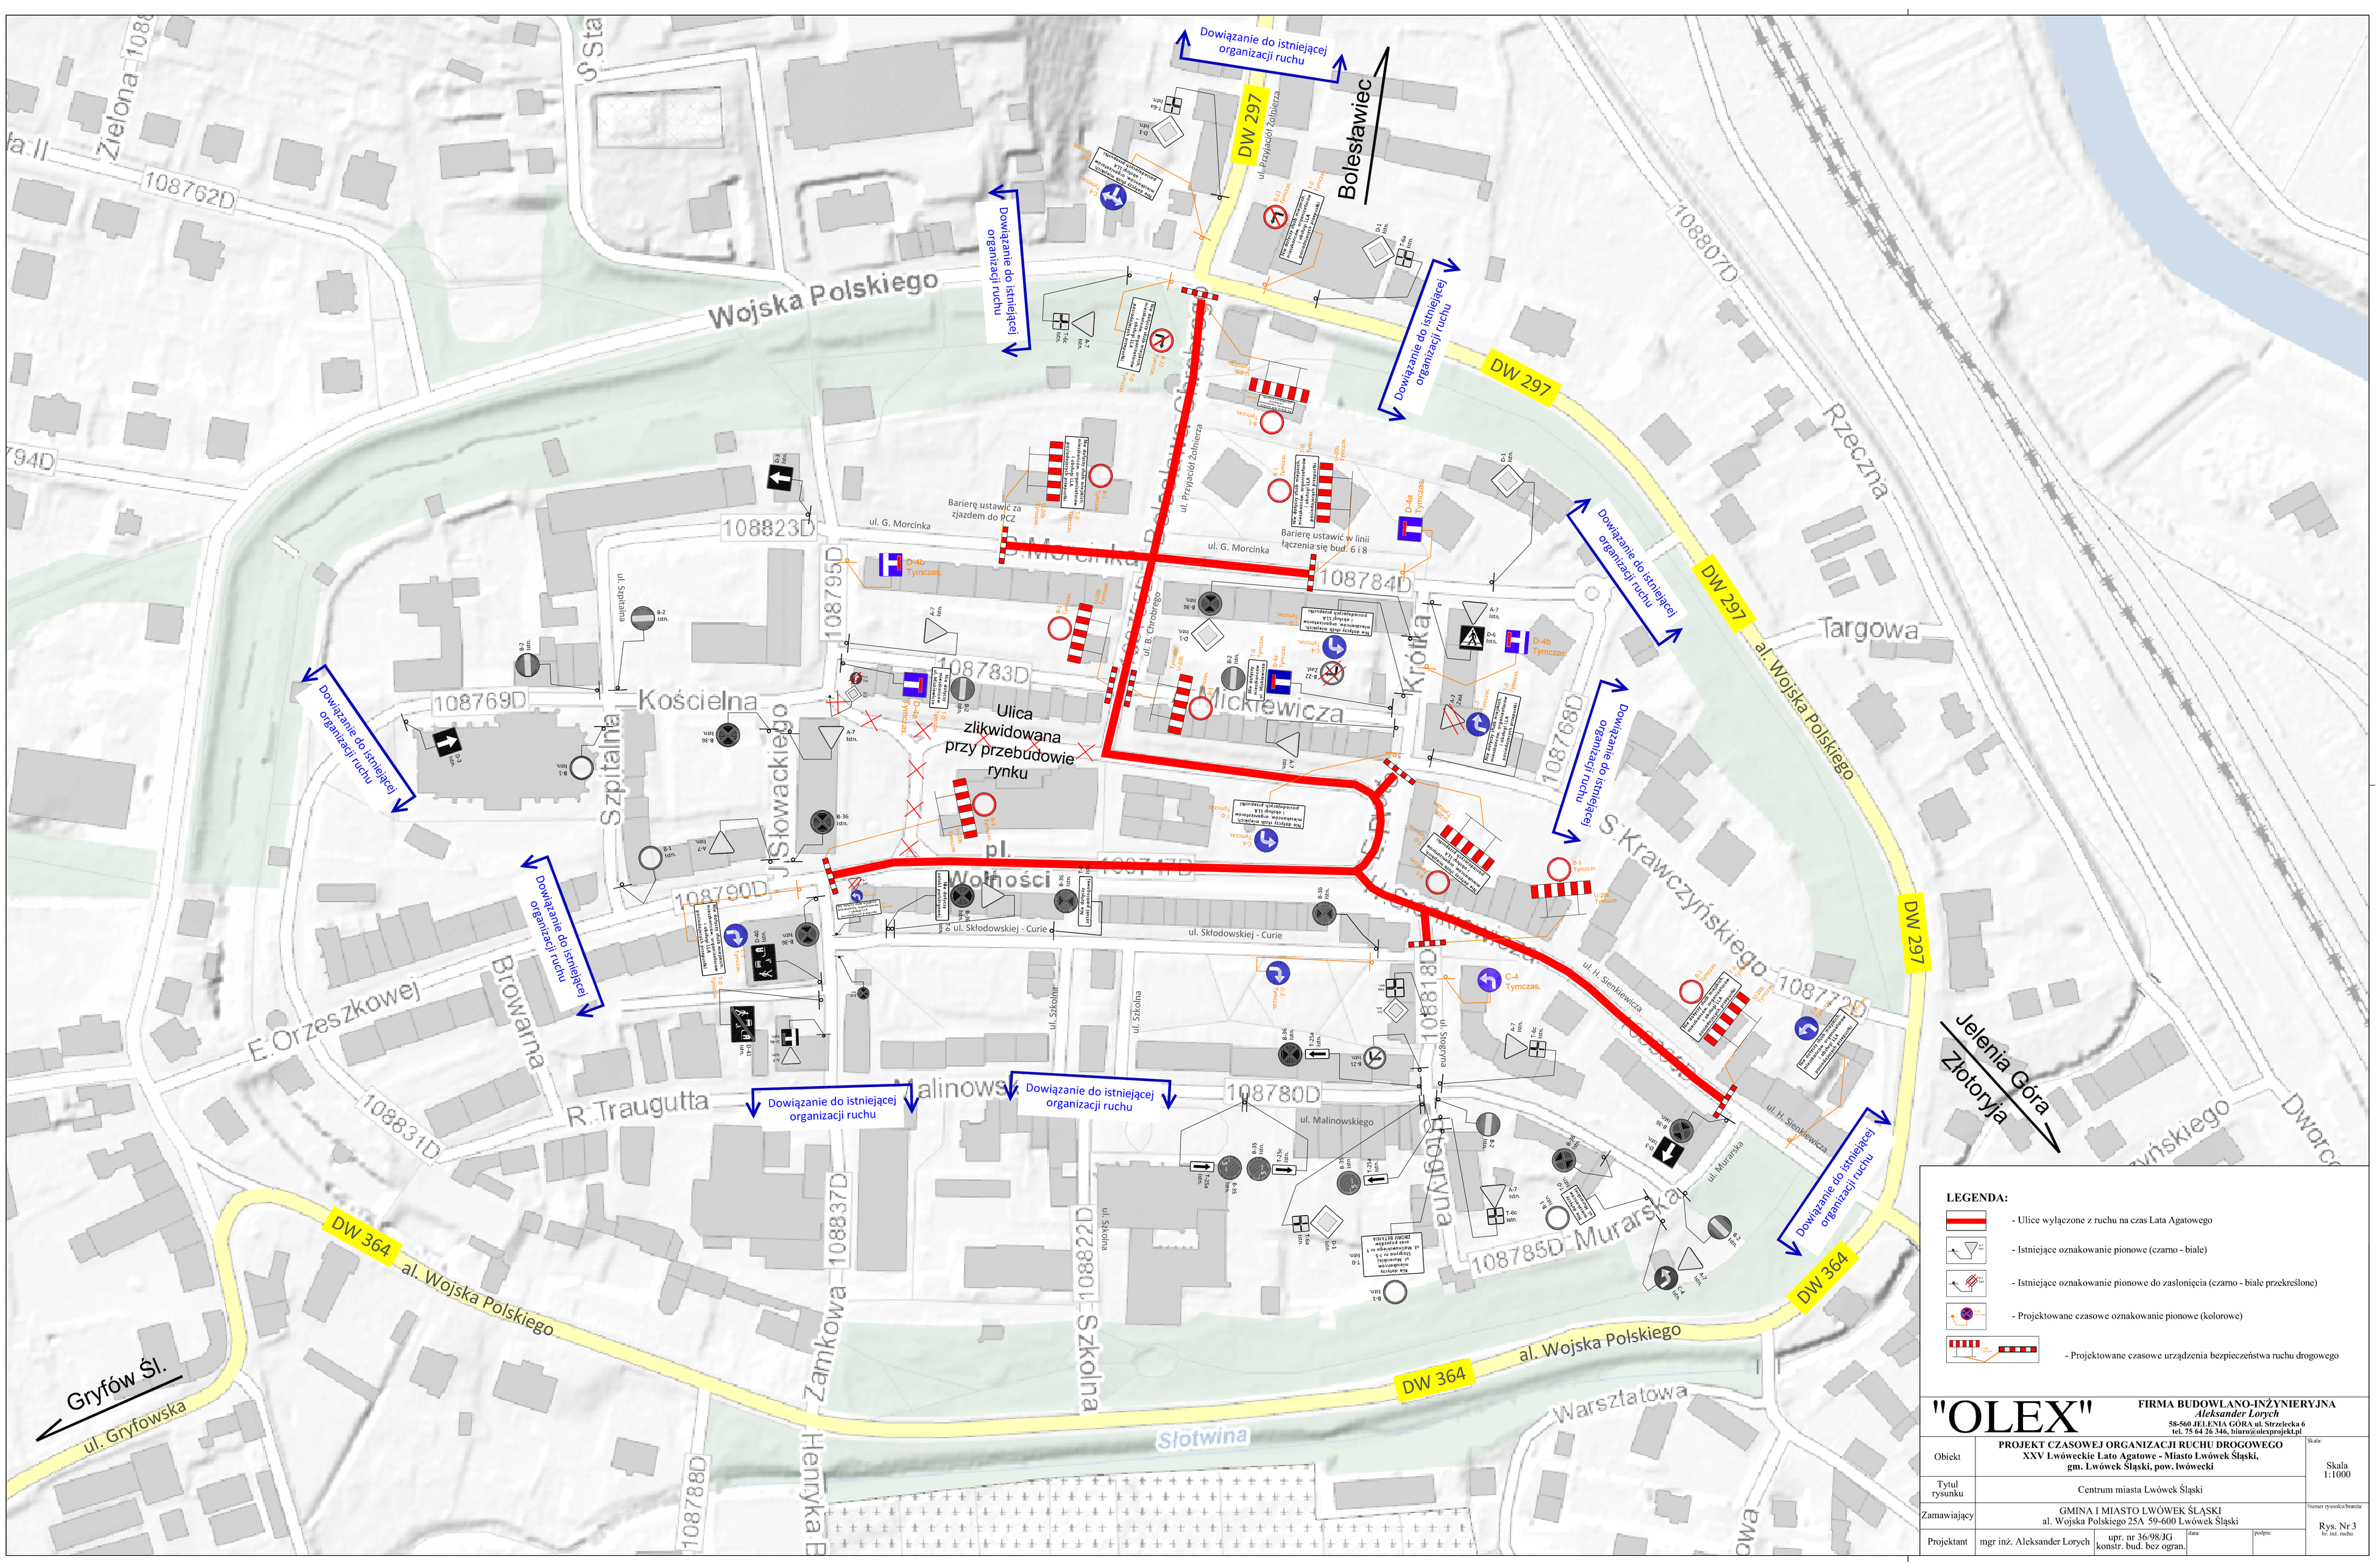

LEGENDA:

- Ulice wyłączone z ruchu na czas Lata Agatowego
- Istniejące oznakowanie pionowe (czarno - białe)
- Istniejące oznakowanie pionowe do zasłonięcia (czarno - białe przekreślone)
- Projektowane czasowe oznakowanie pionowe (kolorowe)
- Projektowane czasowe urządzenia bezpieczeństwa ruchu drogowego

"OLEX"	FIRMA BUDOWLANO-INŻYNIERYJNA *Aleksander Lorych* 58-560 JELENIA GÓRA ul. Strzelecka 6 tel. 75 64 26 346, biuro@olexprojekt.pl		
Obiekt	PROJEKT CZASOWEJ ORGANIZACJI RUCHU DROGOWEGO XXV Lwóweckie Lato Agatowe - Miasto Lwówek Śląski, gm. Lwówek Śląski, pow. lwówecki		Skala: Skala 1:1000
Tytuł rysunku	Centrum miasta Lwówek Śląski		
Zamawiający	GMINA I MIASTO LWÓWEK ŚLĄSKI al. Wojska Polskiego 25A 59-600 Lwówek Śląski		Numer rysunku/branża: Rys. Nr 3 br. inż. ruchu
Projektant	mgr inż. Aleksander Lorych	upr. nr 36/98/JG konstr. bud. bez ogran.	data: podpis: