


### Wykres profili - Oś - Reja

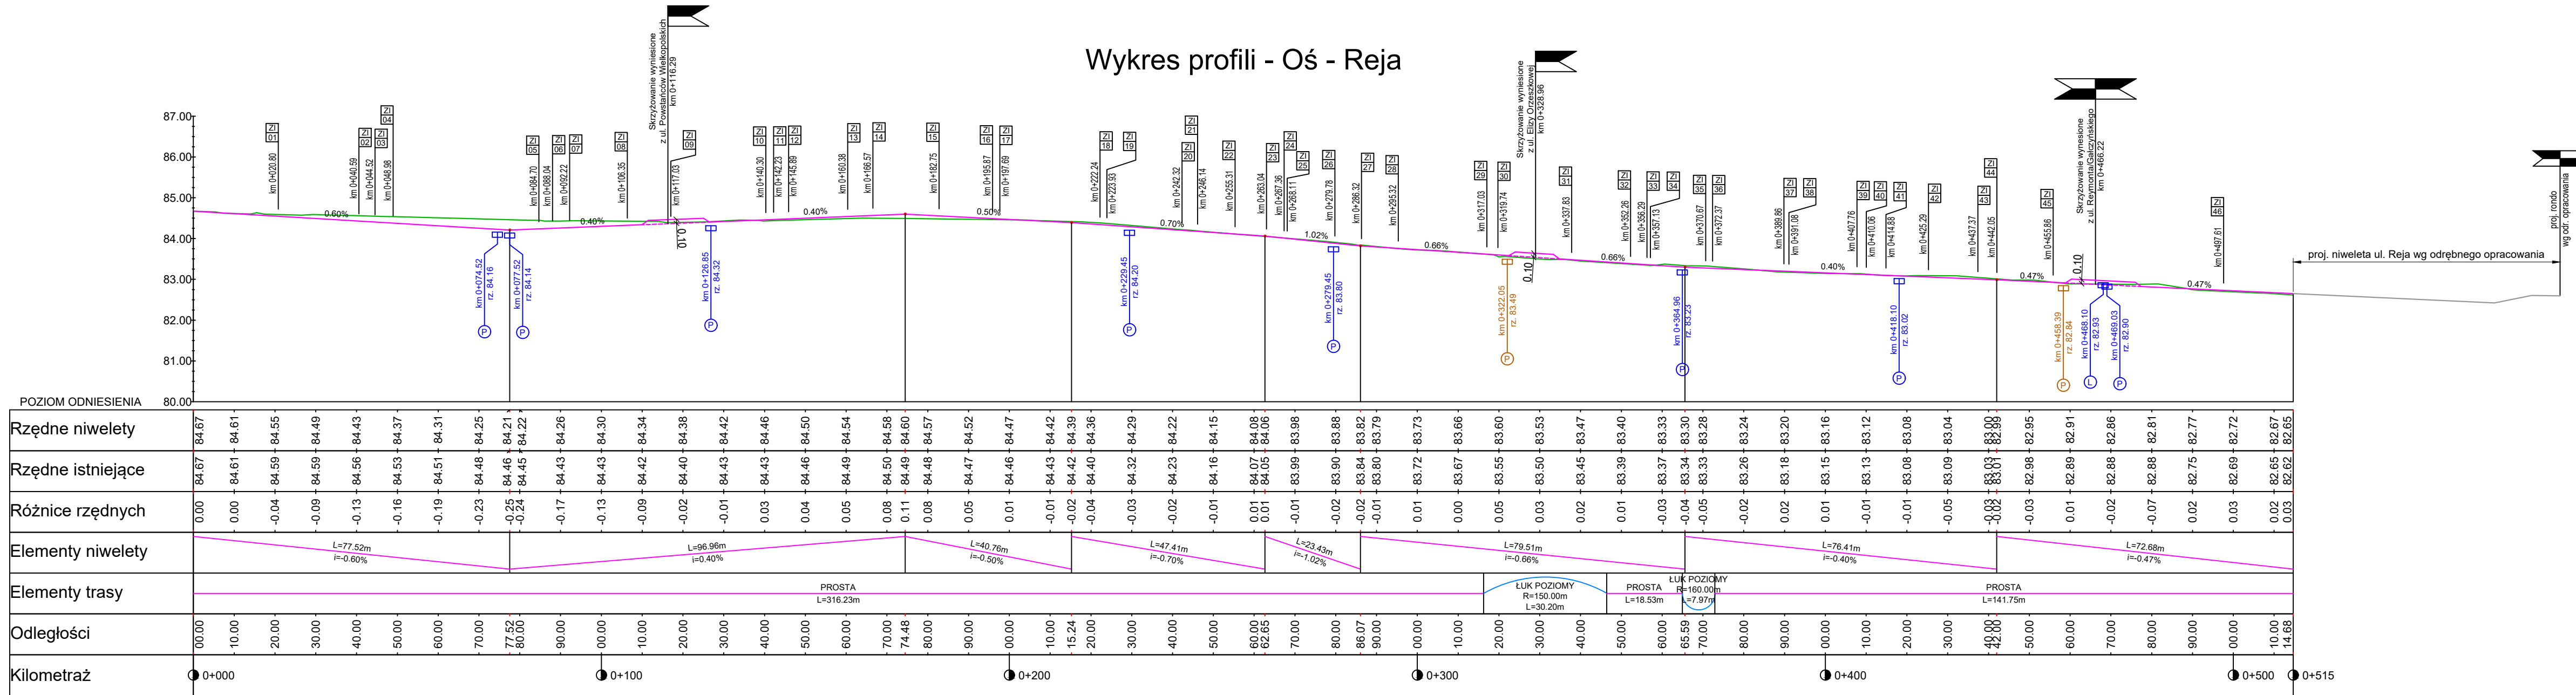

- OBJAŚNIENIA:
- PROJEKTOWANA NIWELETA
  - TEREN ISTNIEJĄCY
  - PROJ. WPUST ULICZNY PRAWOSTRONNY
  - PROJ. WPUST KRAWĘŻNIKOWO-ULICZNY PRAWOSTRONNY
  - PROJ. ZJAZD INDYWIDUALNY LEWOSTRONNY/PRAWOSTRONNY

Wykonawca	<b>DROMOST SP. Z O.O.</b> UL. TRÓJPOLE 3b, 61-693 POZNAŃ TEL: +48 61 827-76-70, FAX: +48 61 827-76-71 REGON:630536655 NIP:781-00-42-784 KRS:0000175056	Data 12.2021		
Inwestor:	<b>Gmina Kaźmierz</b> ul. Szmatulska 20 64-530 Kaźmierz	Stadium: Projekt wykonawczy		
<b>Przebudowa ulicy Mikołaja Reja w Kaźmierzu</b>				
<b>BRANŻA DROGOWA</b>				
Stanowisko	Imię i nazwisko	Nr uprawnień	Specjalność	Podpis
Projektant	mgr inż. T. Wilk	WKPI/0119/POOD/18	Inżynieria drogowa	
Opracowujący	mgr inż. A. Witaszczyk	-	-	
Sprawdzający	mgr inż. F. Kruszewski	WKPI/0352/POOD/18	Inżynieria drogowa	
<b>PRZEKRÓJ PODŁUŻNY</b>				Skala 1:100/1000 Nr rys. <b>4.0</b>