


MAPA ZAGOSPODAROWANIA POSCALENIOWEGO

obręb: JANKOWICE  
gmina: Chłopice  
skala 1: 4000

Legenda:

- drogi krajowe powiatowe i gminne o nawierzchni asfaltowej
- drogi przewidziane do utwardzenia zgodnie z ustaleniami komisji scaleniowej
- drogi techniczne w pasie autostrady A4
- nowe rowy odwadniające wymagające urządzenia
- rowy do odbudowy i renowacji
- rów kryty
- rekultywacja wysokich miedz
- rekultywacja terenu (odkrzaczenie i wyrównanie)
- rekultywacja starych dróg w nowych działkach
- przepusty istniejące
- przepusty na projektowanych drogach i rowach
- odkrywki archeologiczne
- ogrodzenia do przebudowy
- korytka odwadniające

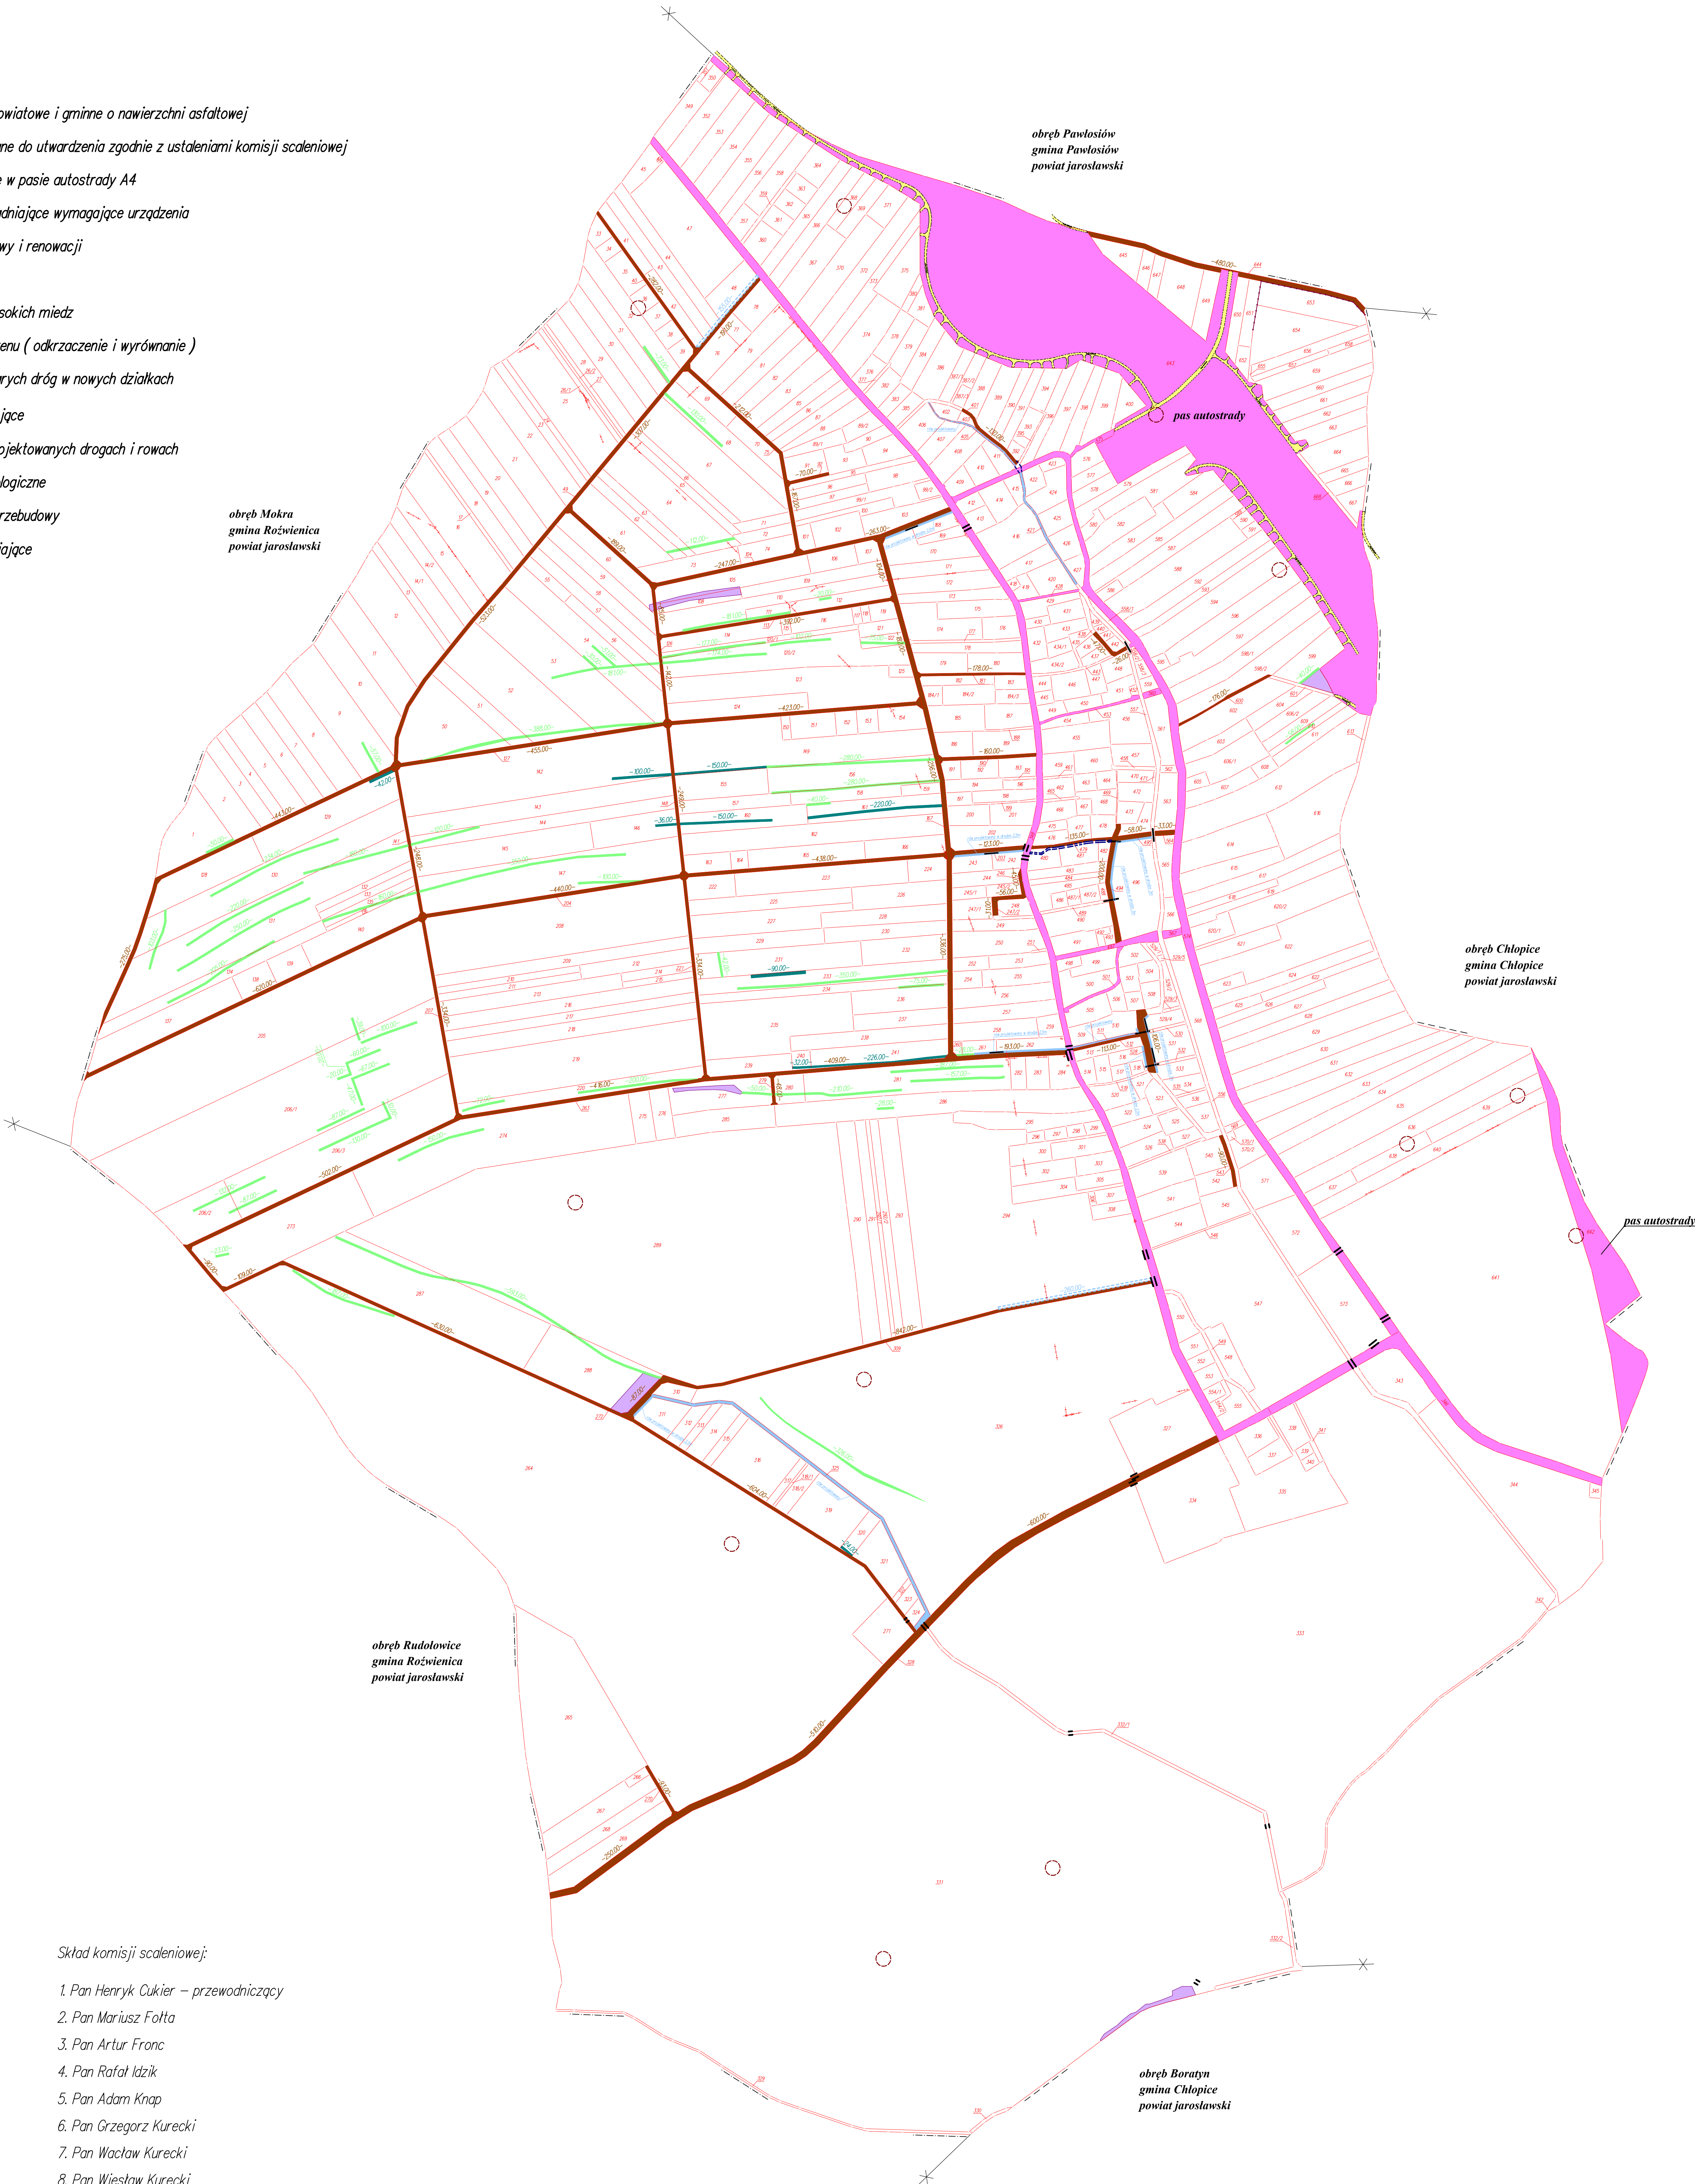

Skład komisji scaleniowej:

1. Pan Henryk Cukier – przewodniczący
2. Pan Mariusz Fołta
3. Pan Artur Franc
4. Pan Rafał Idzik
5. Pan Adam Knap
6. Pan Grzegorz Kurecki
7. Pan Wacław Kurecki
8. Pan Wiesław Kurecki
9. Pan Jan Lis
10. Pan Jan Pelc
11. Pan Zbigniew Siwoń
12. Pan Paweł Szepelak
13. Pan Józef Wojdyło – przedstawiciel Regionalnego Związku Rolników,  
Kółek i Organizacji Rolniczych w Jarosławiu
14. Pan Krzysztof Marciak – przedstawiciel Krajowego Ośrodka Wsparcia Rolnictwa w Rzeszowie
15. Pan Kamil Blajer – przedstawiciel Starosty Jarosławskiego
16. Pan Sebastian Klepak – przedstawiciel Podkarpackiej Izby Rolniczej

Mapa zagospodarowania poscaleniowego odzwierciedla warunki objęcia  
gruntów w posiadanie zgodnie z Decyzją Starosty Jarosławskiego o znaku  
GKN–GK.6822.3.2021 z dnia 08.07.2022 r. oraz uwzględnia uzgodnienia  
Komisji scaleniowej w zakresie budowy i przebudowy dróg dojazdowych do gruntów rolnych i leśnych  
oraz korekcie przebiegu i poprawie parametrów technicznych urządzeń melioracji wodnych.