



Legenda:

- planowana sieć wodociągowa - KONTRAKT 1
- W-1 - W-2 - numeracja budynków przewidzianych do przyłączenia w ramach planowanej do realizacji sieci wodociągowej
- planowane przyłącza wodociągowe - KONTRAKT 2

Załącznik Nr 1

Wniosek o wyłączenie z listy wyborców

12 MAJ 2022

Z up. STAROSTY

mgr inż. Zbigniew Dziekan
GŁÓWNY SPECJALISTA

int. Jolanta Matczak
prawnik do spraw gospodarki
w zakresie: ni s.w.d.,
gazowych, ciepłotnych, wentyl.,
inż. w inżyn. (PGS) 38-400
Kozanin, ul. A. Krupowej 2/1

Oświadczam jako projektant, że niniejszy wniosek o celowy
wyłączenie wykorzystany zostanie w kopii wnoszącej projekt
do celów projektowych, będący wynikiem prac geodezyj-
nych, wykonanych przez Starostę Powiatu Tarnobrzeg
w dniu: 01.02.2022r., nr GKG-1.8840.753.20

projektowana sieć kablizacji sonitanej grawitacyjnej	projektowana sieć kablizacji sonitanej grawitacyjnej #200 na odc. C-D, E-F
projektowana studnia kablizacji sonitanej	
projektowana sieć wodociągowa	projektowana sieć kan. sonitanej chłdnicowej #90 na odc. SR1-A
projektowana sieć sonitanej chłdnicowej	projektowana sieć kan. sonitanej chłdnicowej #90 na odc. SR1-B
projektowana przepompownia ścieków	główny tematu inwestycji podziękować władzom Wojewody
projektowany hydrant nadziemny	
projektowana rurowa ochrona	projektowana przepiężka kablizacji son. ^{200/0} (nieobjęte opracowaniem, realizowane w art. 23a Prawa Budowlanego)
projektowany przewrót w rurze ochronnej	projektowana przepiężka wodociągowa ^{200/0} (nieobjęte opracowaniem, realizowane w art. 23a Prawa Budowlanego)
projektowany przewrót	
projektowana rurowa ochrona dwustronna na kابل elektryczny	
projektowana armatura wodociągowa	
projektowany kabel oN zasilający przepompownię	
projektowana S2S szafka sterownicza	
projektowana sieć kablizacji stromoślazowej	
projektowana studnia pomiarowa	

	projektowana sieć kanalizacji sanitarnej grawitacyjnej #200 na odc. C-D, E-F
	projektowana sieć kan. sanitarnej ciśnieniowej #90 na odc. SR1-A
	projektowana sieć kanalizacji sanitarnej grawitacyjnej #200 na odc. SR1-S
	granica terenu inwestycji podlegająca właściwości Włocławey
	projektowane przyłącze kanalizacji sanit. na odc. SR1-B (nieobiekty opracowaniem, realizowane w art. 23a Prawa Budowlanego)
	projektowane przyłącze wodociągowe na odc. SR1-B (nieobiekty opracowaniem, realizowane w art. 23a Prawa Budowlanego)

[illegible]



Zakres projektowanej sieci wodociągowej w msc. Karwodrza, Zabłędza, Tuchów, gm. Tuchów objętej wnioskiem PROW

Legenda:

- planowana sieć wodociągowa - KONTRAKT 1
- W-1 - W-2 - numeracja budynków przewidywanych do przyłączenia w ramach planowanej do realizacji sieci wodociągowej
- planowane przyłącza wodociągowe - KONTRAKT 2

Oświadczam jako projektant, że kopia mapy do celów projektowych w wersji elektronicznej wykorzystana w niniejszym projekcie jest zgodna z oryginałem mapy do celów projektowych, będącej wynikiem prac geodezyjnych i kartograficznych pozyskanych zrealizowanych przez Starostwo Powiatowe Tarnowskie, poświadczonych w dniu: 01.02.2022r., nr: GGK-II.6640.753.2022, 66609

mgr inż. **Juliana Maziarz**
uprawniona do projektowania w zakresie geodezji, kartografii, inżynierii lądowej i wodno-energetycznej
nr uprawnień: PDK/0033/POOS/04
z dnia: 01.02.2022r.

LEGENDA:





- oswile
- teren zagrożony ruchami masowymi
- PROJ. UZBROJENIE TERENU WSKAZUJĄCEGO OPRACOWANIA:
- projektowana sieć kanalizacji sanitarnej grawitacyjnej
- projektowana studnia kanalizacji sanitarnej
- projektowana sieć wodociągowa
- projektowana sieć kan. sanitarnej ciśnieniowej
- projektowana przepompownia ścieków
- projektowany hydrant nadziemny
- projektowana rura ochronna
- projektowany przewrót w rurze ochronnej
- projektowany przewrót
- projektowana rura osłona dwudzielna na kable elektryczne
- projektowana armatura wodociągowa
- projektowany kabel elek. zasilający przepompownię
- projektowana SZS szafka sterownicza
- projektowana sieć kanalizacji deszczowej
- projektowana studnia pomiarowa

PROJ. UZBROJENIE TERENU WSKAZUJĄCEGO OPRACOWANIA:

- projektowana sieć kanalizacji sanitarnej grawitacyjnej #200 no odc. C-D, E-F
- projektowana sieć kan. sanitarnej ciśnieniowej #90 no odc. SRI-A
- projektowana sieć kanalizacji sanitarnej grawitacyjnej #200 no odc. SRI-SI
- granica terenu inwestycji podlegająca właściwości Wojewody
- projektowana przyłącza kanaliz. sanit. #200-#400 (nieobjęte opracowaniem, realizowane wg art. 28a Prawo Budowlane)
- projektowana przyłącza wodociągowa #100 (nieobjęte opracowaniem, realizowane wg art. 28a Prawo Budowlane)

mgr inż. **Krzysztof Marek**
uprawniony do projektowania w zakresie geodezji, kartografii, inżynierii lądowej i wodno-energetycznej
nr uprawnień: PDK/0033/POOS/04
z dnia: 01.02.2022r.

Nazwa zamierzenia budowlanego	Budowa kanalizacji sanitarnej oraz sieci wodociągowej w miejscowości Karwodrza, gmina Tuchów	Element projektu budowlanego	Skala	1:1000
Tytuł rysunku	Projekt zagospodarowania terenu			
Funkcja	Imię i nazwisko	Nr uprawnień bud.	Data	Podpis
Projektant	mgr inż. Juliana Maziarz	PDK/0033/POOS/04	02.2022	
Opiniopis	mgr inż. Grzegorz Furmaniak	NBIA 7342/43/98	02.2022	
Projektant	mgr inż. Krzysztof Marek	MAP/0401/PWE/18	02.2022	
Opiniopis	mgr inż. Alicja Cyga	A-NB-7342/31/91	02.2022	
Opiniopis	mgr inż. Beata Kopeć			
Opiniopis	mgr inż. Aleksandra Górnika			


Sprawozdający branża elektryczna	tech: Stanisław Woźniak	A-NB-7342/31/91	02.2022	
Opracowała:	mgr inż. Beata Kopeć mgr inż. Alicja Cygan mgr inż. Aleksandra Golonka		02.2022	  

MAPA DO CELÓW PROJEKTOWYCH

SKALA 1:1000

Układ odniesienia: PL-ETRF89, układ wsp. płaskich: PL-2000 strefa 7 (21°), układ wys.: PL-KRON86-NH (Kronsztadt 60)
GGK-II.6640.753.2022
ARK 4

Województwo: małopolskie
Powiat: tarnowski
Jednostka ewidencyjna: Tuchów obszar wiejski 121610_5
Obrebi: Karwodrza 0006
Działka: 528 i inne

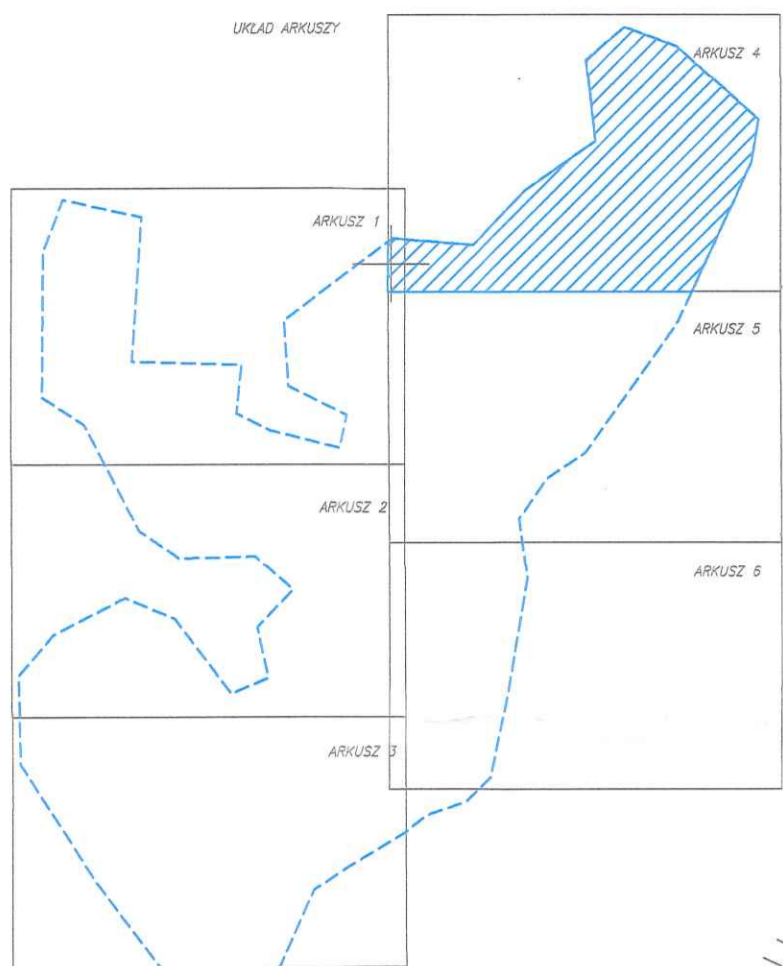


LEGENDA:

ZAKRES OPACOWANIA

DATA OPACOWANIA MAPY: 31.01.2022 r.

Potwierdzam, że niniejszy dokument został opracowany w wyniku prac geodezyjnych i kartograficznych, których rezultaty zawiera operat techniczny poświadczony przez geodetę, jednocześnie informuję, że jestem świadomy odpowiedzialności karnej za złożenie fałszywego oświadczenia.	
Nazwa i adres geodety	GI-1.6640.753.2022
Opis stanu geodezyjny, który stanowi podstawę	Stanowa Powiatu Tarnowskiego
Numer oraz data poświadczenia geodety	GGK-II.6640.753.2022_00000 z dn. 1.02.2022 r.
Tę i niniejszy stan nr uprawnień zawodowych geodety:	

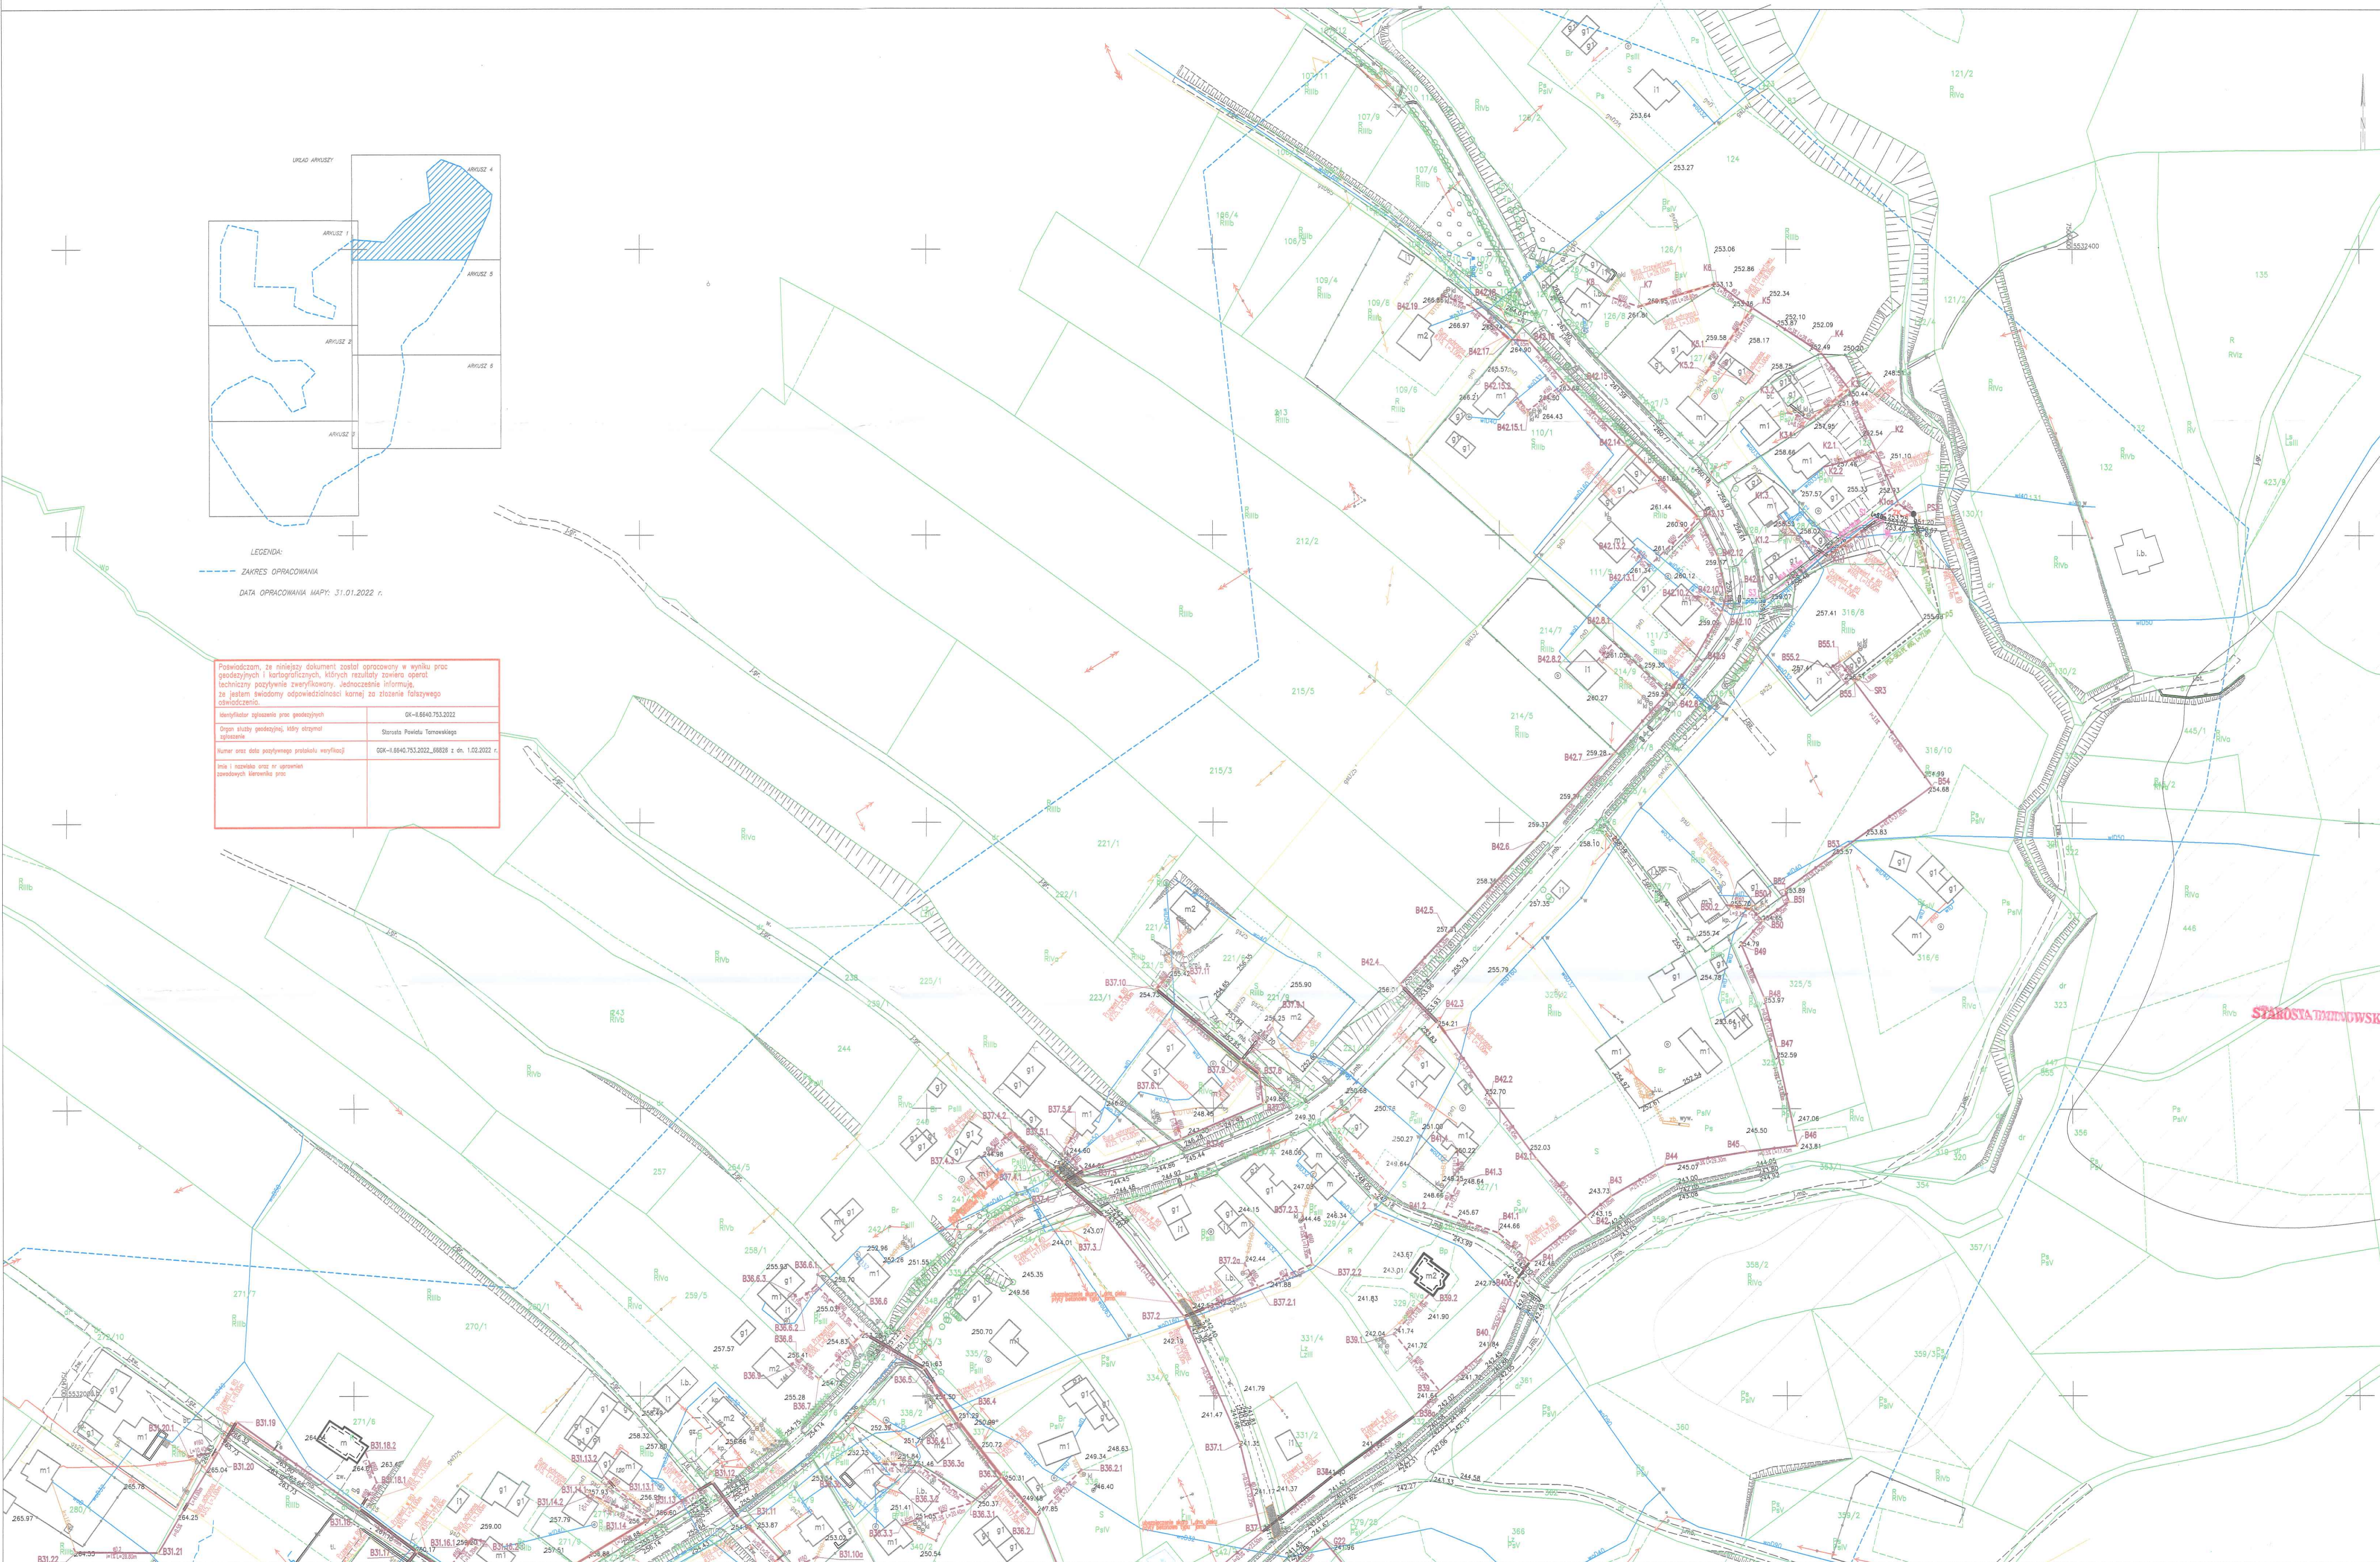

Zakres projektowanej sieci wodociągowej w msc. Karwodrza, Zabłędza, Tuchów, gm. Tuchów objętej wnioskiem PROW

Legenda:

- planowana sieć wodociągowa - KONTRAKT 1
- W-1 - W-2 - numeracja budynków przewidzianych do przyłączenia w ramach planowanej do realizacji sieci wodociągowej
- planowane przyłącza wodociągowe - KONTRAKT 2

Oświadczam jako projektant, że kopia mapy do celów projektowych w wersji elektronicznej wykończona jest zgodna z oryginałem mapy do celów projektowych, będącej wynikiem prac geodezyjnych i kartograficznych poświadczonych przez geodetę Powiatu Tarnowskiego, poświadczony weryfikacją z dnia: 01.02.2022, nr GGK-II.6640.753.2022_00000

mgr inż. Jolanta Mazur
wzrost: 170 cm, data urodzenia: 1978-01-15
ul. Karwodrza 14, 33-200 Dąbrowa Tarnowska
tel. 71 734 24 31, e-mail: j.mazur@poczta.onet.pl

LEGENDA:

- oswisko
- teren zabudowy ruchami masowymi
- PROJ. UZBROJENIE TERENU W NIEJAKOŚĆ OPACOWANIA:
- projektowana sieć kanalizacji sanitarnej grawitacyjnej
- projektowane studnia kanalizacji sanitarnej
- projektowana sieć wodociągowa
- projektowana sieć kanalizacji sanitarnej ciśnieniowej
- projektowana przepompownia ścieków
- projektowany hydrant nadziemny
- projektowana rura ochronna
- projektowany przewrót w rurze ochronnej
- projektowana rura osłona dwudzielna na kable elektryczne
- projektowana armatura wodociągowa
- projektowany kabel ełNI zasilający przepompownię
- projektowana SZS szafka sterownicza
- projektowana sieć kanalizacji deszczowej
- projektowana studnia pomiarowa

PROJ. UZBROJENIE TERENU W ODRĘBNEJ OPACOWANIE:

- projektowana sieć kanalizacji sanitarnej grawitacyjnej #200 na odc. C-D, E-F
- projektowana sieć kan. sanitarnej ciśnieniowej #90 na odc. S1-S4
- projektowana sieć kanalizacji sanitarnej grawitacyjnej #200 na odc. S1-S4
- granice terenu inwestycji podlegające władzom Wojewody
- projektowana przyłącza kanalizacji sanitarnej (należydo opracowania, realizowane wg art. 28a Prawa Budowlanego)
- projektowana przyłącza wodociągowa (należydo opracowania, realizowane wg art. 28a Prawa Budowlanego)

mgr inż. Krzysztof Marek
wzrost: 170 cm, data urodzenia: 1978-01-15
ul. Karwodrza 14, 33-200 Dąbrowa Tarnowska
tel. 71 734 24 31, e-mail: k.marek@poczta.onet.pl


mgr inż. Grzegorz Furmański
wzrost: 170 cm, data urodzenia: 1978-01-15
ul. Karwodrza 14, 33-200 Dąbrowa Tarnowska
tel. 71 734 24 31, e-mail: g.furmański@poczta.onet.pl

mgr inż. Jolanta Mazur
wzrost: 170 cm, data urodzenia: 1978-01-15
ul. Karwodrza 14, 33-200 Dąbrowa Tarnowska
tel. 71 734 24 31, e-mail: j.mazur@poczta.onet.pl

PRZEDSIĘWZĘCIE INWESTYCYJNE - PROJEKTOWYCH "AZYMUT" ul. Kościuski 14, 33-200 Dąbrowa Tarnowska			
Nazwa	Opis	Elementy	Wzrost
Budowa kanalizacji sanitarnej oraz sieci wodociągowej w miejscowości Karwodrza, gmina Tuchów		Projekt	170 cm
Tytuł rysunku: Projekt zagospodarowania terenu			
Funkcja: Imię i nazwisko			
Projektant: mgr inż. Jolanta Mazur			
Sprawdzący: mgr inż. Grzegorz Furmański			
Projektant: mgr inż. Krzysztof Marek			
Sprawdzący: mgr inż. Jolanta Mazur			
Opracował: mgr inż. Beata Kopcińska			
mgr inż. Aleksandra Golańska			
Data: 02.2022			
Rys. nr: 1.4			

Układ odniesienia: PL-ETRF89, układ wsp. płaskich: PL-2000 strefa 7 (21'), układ wys.: PL-KRON86-NH (Kronstadt 60)
GK-II.6640.753.2022
ARK 5

Województwo: małopolskie
Powiat: tarnowski
Jednostka ewidencyjna: Tuchów obszar wiejski 121610_5
Obręb: Karwodrza 0006
Działka: 528 i inne

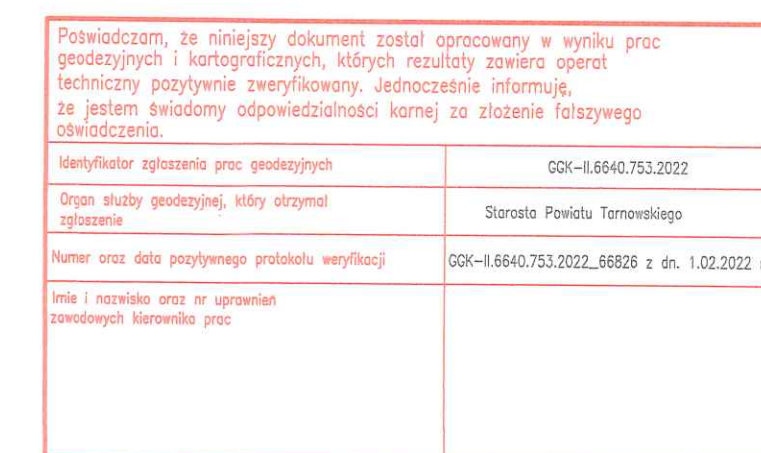**STAROSTA TARNOWSKI**

Legenda:

- planowana sieć wodociągowa - KONTRAKT 1
- W-1 - W-2 - numeracja budynków przewidywanych do przyłączenia w ramach planowanej do realizacji sieci wodociągowej
- planowane przyłącza wodociągowe - KONTRAKT 2







Oświadczam jako projektant, że kopia mapy do celów projektowych w wersji elektronicznej wykorzystana w niniejszym projekcie jest zgodna z oryginałem mapy do celów projektowych, będącej wynikiem prac geodezyjnych i kartograficznych pozytywnie zweryfikowanej przez Starostę Powiatu Tarnowskiego, protokołem weryfikacji z dnia: 01.02.2022r., nr: GGG-II.6640.753.2022 68826

inż. Jolanta Maziarz
uprawniona do projektowania
w zakresie sieci wod-kan.
gazowych, ciepłych, wentyl.
upr. nr PDK/0033/POOS/04
78-400 Koszów, ul. A. Krajowej 2/1

PROJ. UZBROJENIE TERENU W NINIEJSZEJ

- projektowana sieć kanalizacji szw.
- projektowana studnia kanalizacji
- projektowana sieć wodociągowa
- projektowana sieć kan. sanitarn.
- projektowana przepompownia ściek.
- projektowany hydrant nadziemny
- projektowana rura ochronna
- projektowany przewiert w nurze
- projektowany przewiert
- projektowana rura osłonowa dachu
- projektowana armatura wodociąg.
- projektowany kabel szn. zasilający
- projektowana SZS szafki sterownic.
- projektowana sieć kładowa
- projektowana studnia pomiarowa



PROJ. UZBROJENIE TERENU WŁ. ODOBRENIOWA OPRACOWANIA:

-  projektowana sieć kanalizacyjnej sanitarnej grawitacyjnej #200 na odc. C-D, E-F
-  projektowana sieć kan. sanitarnej ciśnieniowej #90 na odc. SR1-A
-  projektowana sieć kanalizacyjnej sanitarnej grawitacyjnej #200 na odc. SR1-SI
-  granice terenów inwestycji podlegające właściwości Wojewody
-  projektowane przyłącza kanalizacji sanit. (niebieskie opracowania, realizowane wg art. 29a Prawa Budowlanego)
-  projektowane przyłącza wodociągowe (niebieskie opracowania, realizowane wg art. 29a Prawa Budowlanego)

mgr inż. KRZYSZTOF MAREK Specjalista ds. zaopiekowania w sprawie instalacji instalacji sieci instalacji urządzeń i elektrycznych krzysztof.marek@wp.pl	mgr inż. Grzegorz Furmaniak Inżynier ds. projektowania i kierownika robót budowlanych w kapieniach instalacyjnych w zakresie sieci instalacji urządzeń elektrycznych i elektrycznych sieci ciepłowniczych, wentylacyjnych i gazowych grzegorz.furmaniak@wp.pl	uprawnienia do w zakresie sieci elektrycznych, ciepłowniczych od PDRK, do 38-400 Kraków, ul. A. Nizy
Nr ewid. MAP/0404/PW/18/18		
PRZEDSIĘWZĘCIE O TYPACH GŁOŚNIEJĄCYCH – PROJEKTOWYCH "AZYMUT" ul. Kosciuszki 14, 335–200 Dąbrowa Tarnowska		

inż. Jolanta Maziarz
uprawniona do p...
w zakresie siec...
gazowych, ciepł...
upr. nr PDK/00...
38-400 Krosno, ul. A. N...
an...
m...

1.5

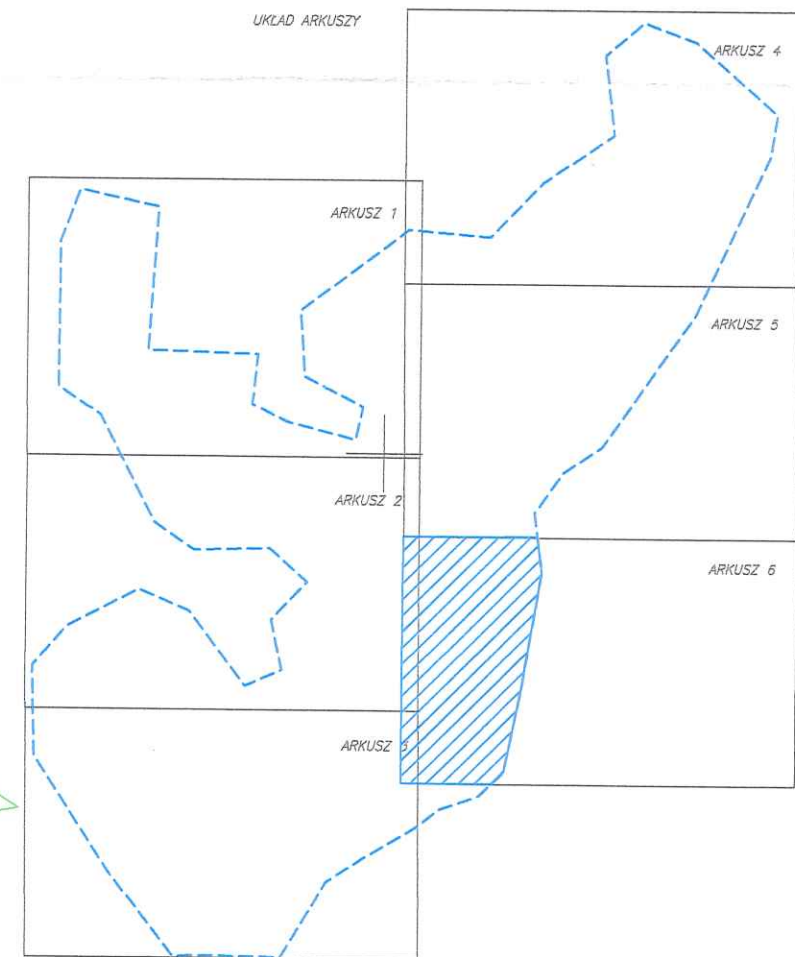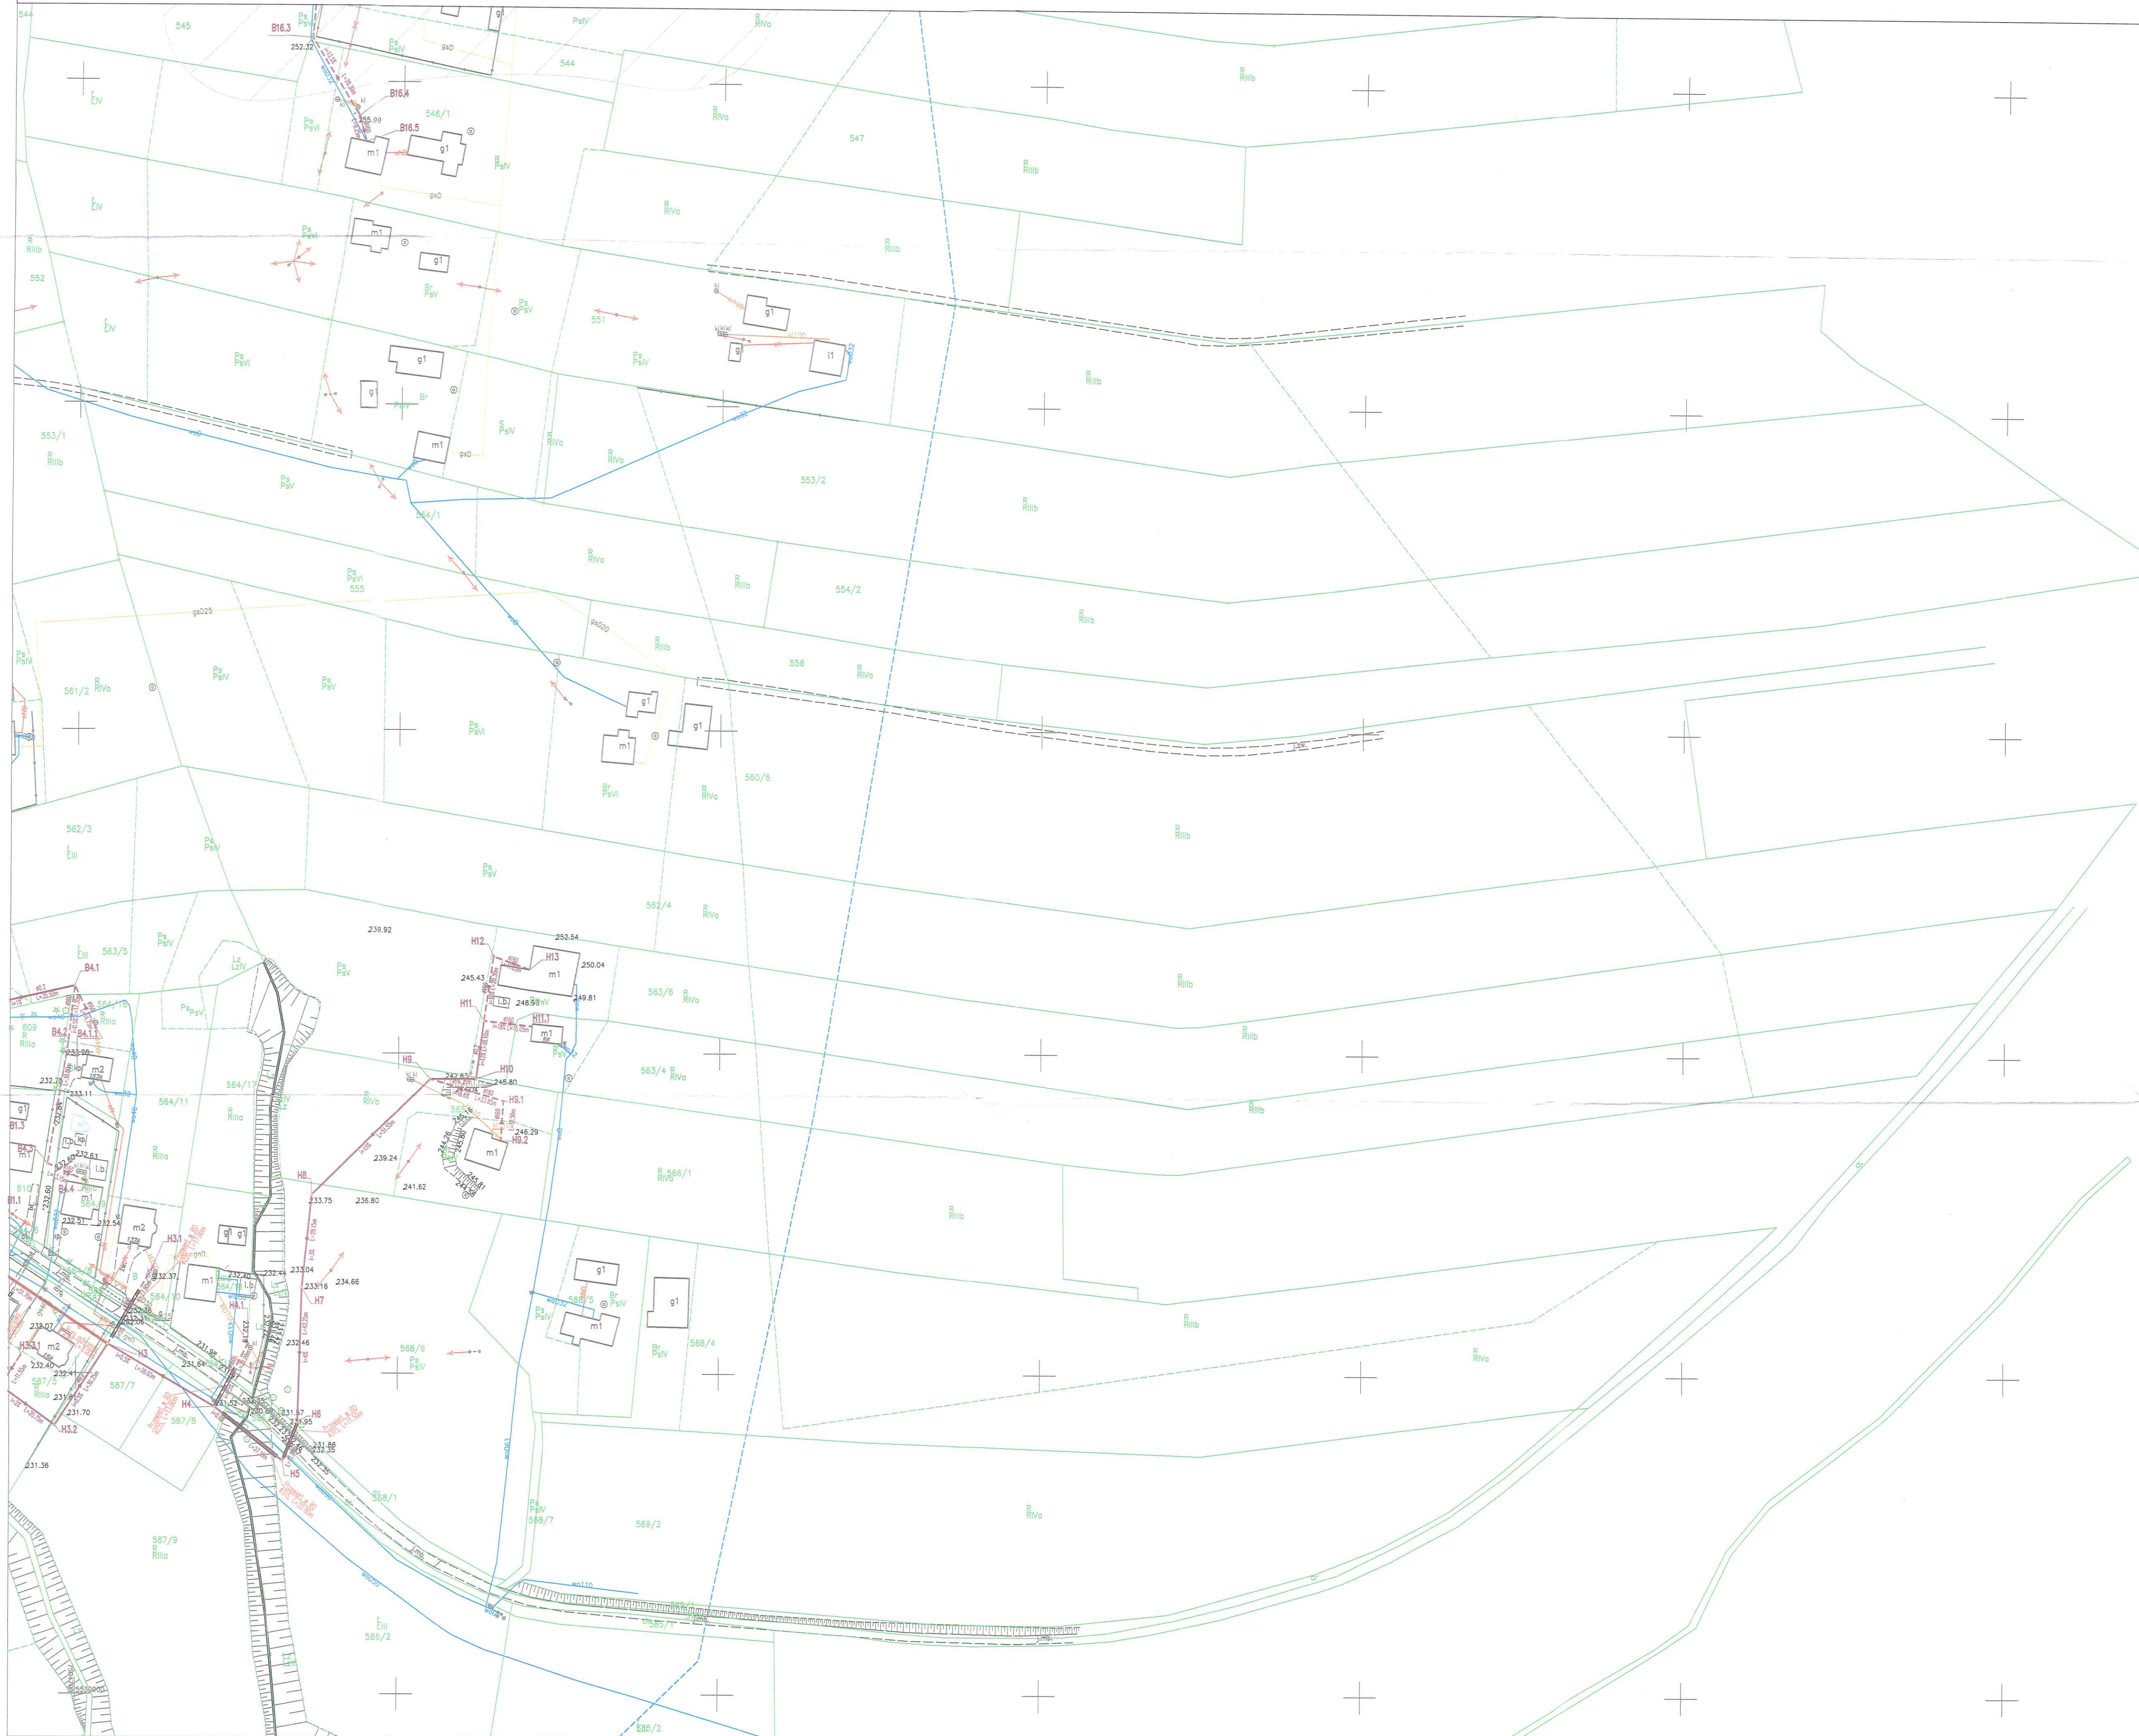

LEGENDA:
--- ZAKRES OPRACOWANIA
DATA OPRACOWANIA MAPY: 31.01.2022 r.

Pozwalam, że niniejszy dokument został opracowany w wyniku prac geodezyjnych i kartograficznych, których rezultaty zawiera opłata techniczna pożytycznie zrealizowana, jednocześnie informuję, że jestem świadomy odpowiedzialności karnej za złożenie fałszywego oświadczenia.	
Kartograficzny zapis projektu	GGK-II.6640.753.2022
Ogólny widok geodezyjny, który otrzymał	Starosta Powiatu Tarnobrzegskiego
Numer oraz data protokołu weryfikacji	GGK-II.6640.753.2022_00016 z dn. 1.02.2022 r.
Imię i nazwisko oraz w uprawnień zawodowych kartowidła prac	

STAROSTA TARNOBZESKI

STANISŁAW WOŹNIAK
Kartograficzny zapis projektu
w terenie i w biurze
w Tarnobrzegu, ul. A. Krajowej 2/1
tel. 71 665 37 40

Zakres projektowanej sieci wodociągowej w msc. Karwodrza, Zabłędza, Tuchów, gm. Tuchów objętej wnioskiem PROW

Legenda:

- planowana sieć wodociągowa - KONTRAKT 1
- W-1 - W-2 - numeracja budynków przewidzianych do przyłączenia w ramach planowanej do realizacji sieci wodociągowej
- planowane przyłącza wodociągowe - KONTRAKT 2

Oświadczam jako projektant, że kopie mapy do celów projektowych w wersji elektronicznej wykorzystana w niniejszym projekcie jest zgodna z oryginałem mapy do celów projektowych, będącej wynikiem prac geodezyjnych i kartograficznych pożytycznie zrealizowanej przez Starostę Powiatu Tarnobrzegskiego, protokołem weryfikacji z dnia: 01.02.2022, nr: GGK-II.6640.753.2022_00016

mgr inż. Jolanta Małach
uprawnienia do projektowania
w zakresie sieci wod-kan,
gazowych, ciepłowniczych,
energetycznych i inżynierskich
38-400 Krosno, ul. A. Krajowej 2/1
tel. 71 665 37 40

LEGENDA:

- osowisko
- teren zagrożony ruchami masowymi
- projektowana sieć kanalizacji sanitarnej grawitacyjnej
- projektowana studnia kanalizacji sanitarnej
- projektowana sieć wodociągowa
- projektowana sieć kan. sanitarnej ciśnieniowej
- projektowana przepompownia ścieków
- projektowany hydrant nadziemny
- projektowana rura ochronna
- projektowany przewrót w rurze ochronnej
- projektowany przewrót
- projektowana rura osłonowa dwudzielna na kabel elektryczny
- projektowana armatura wodociągowa
- projektowany kabel w/w zasłojący przepompownię
- projektowana S2S szafka sterownicza
- projektowana sieć kanalizacji deszczowej
- projektowana studnia pomiarowa

PROJ. UZBROJENIE TERENU WG ODRĘBNEGO OPRACOWANIA:

- projektowana sieć kanalizacji sanitarnej grawitacyjnej #200 na odc. C-D, E-F
- projektowana sieć kan. sanitarnej ciśnieniowej #200 na odc. SRI-A
- projektowana sieć kanalizacji sanitarnej grawitacyjnej #200 na odc. SRI-SI
- granica terenu inwestycji podlegającej władzom Wojewody
- projektowane przyłącza kanalizacji sanit. #200-#200 (nieobjęte opracowaniem, realizowane wg art. 28a Prawa Budowlanego)
- projektowane przyłącza wodociągowe #100 (nieobjęte opracowaniem, realizowane wg art. 28a Prawa Budowlanego)

mgr inż. KRZYSZTOF MAREK
uprawnienia do projektowania
w zakresie instalacji w zakresie
sieci wod-kan, gazowych, ciepłowniczych,
energetycznych i inżynierskich
Nr ewid. MAP/0401/PWB/18

mgr inż. Grzegorz Furmański
uprawnienia do projektowania
w zakresie sieci wod-kan,
gazowych, ciepłowniczych,
energetycznych i inżynierskich
38-400 Krosno, ul. A. Krajowej 2/1
tel. 71 665 37 40

mgr inż. Jolanta Małach
uprawnienia do projektowania
w zakresie sieci wod-kan,
gazowych, ciepłowniczych,
energetycznych i inżynierskich
38-400 Krosno, ul. A. Krajowej 2/1
tel. 71 665 37 40

Nazwa inwestycji		Budowa kanalizacji sanitarnej oraz sieci wodociągowej w miejscowości Karwodrza, gmina Tuchów		Nazwa projektu		Projekt zagospodarowania terenu		Skala		1:1000	
Funkcja		Inicjator i realizator		Nr uprawnień bud.		Data		Podpis		Rys. nr:	
Projektant		mgr inż. Jolanta Małach		PBK/0031/P005/04		02.2022		[Podpis]		1.6	
Projektant		mgr inż. Grzegorz Furmański		NBIA/2342/43/38		02.2022		[Podpis]			
Projektant		mgr inż. Krzysztof Marek		MAP/0401/PWB/18		02.2022		[Podpis]			
Projektant		mgr inż. Jolanta Małach		A-NB-7342/31/91		02.2022		[Podpis]			
Opracował:		mgr inż. Beata Kopeć									
		mgr inż. Alicja Ogien									
		mgr inż. Aleksandra Górska									