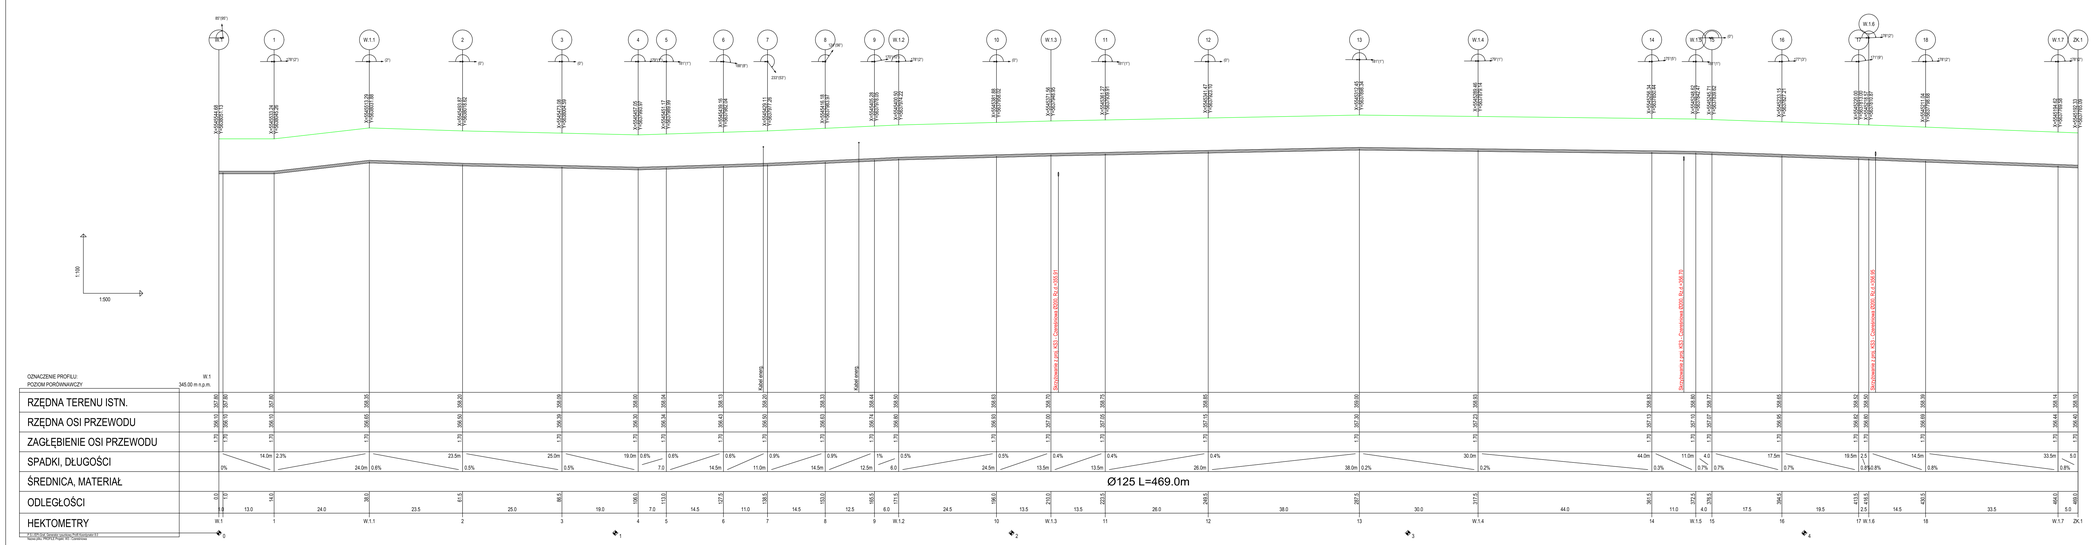

OZNACZENIE PROFILU: W.1
POZIOM PORÓWNAWCZY: 345.00 m n.p.m.

| | | |