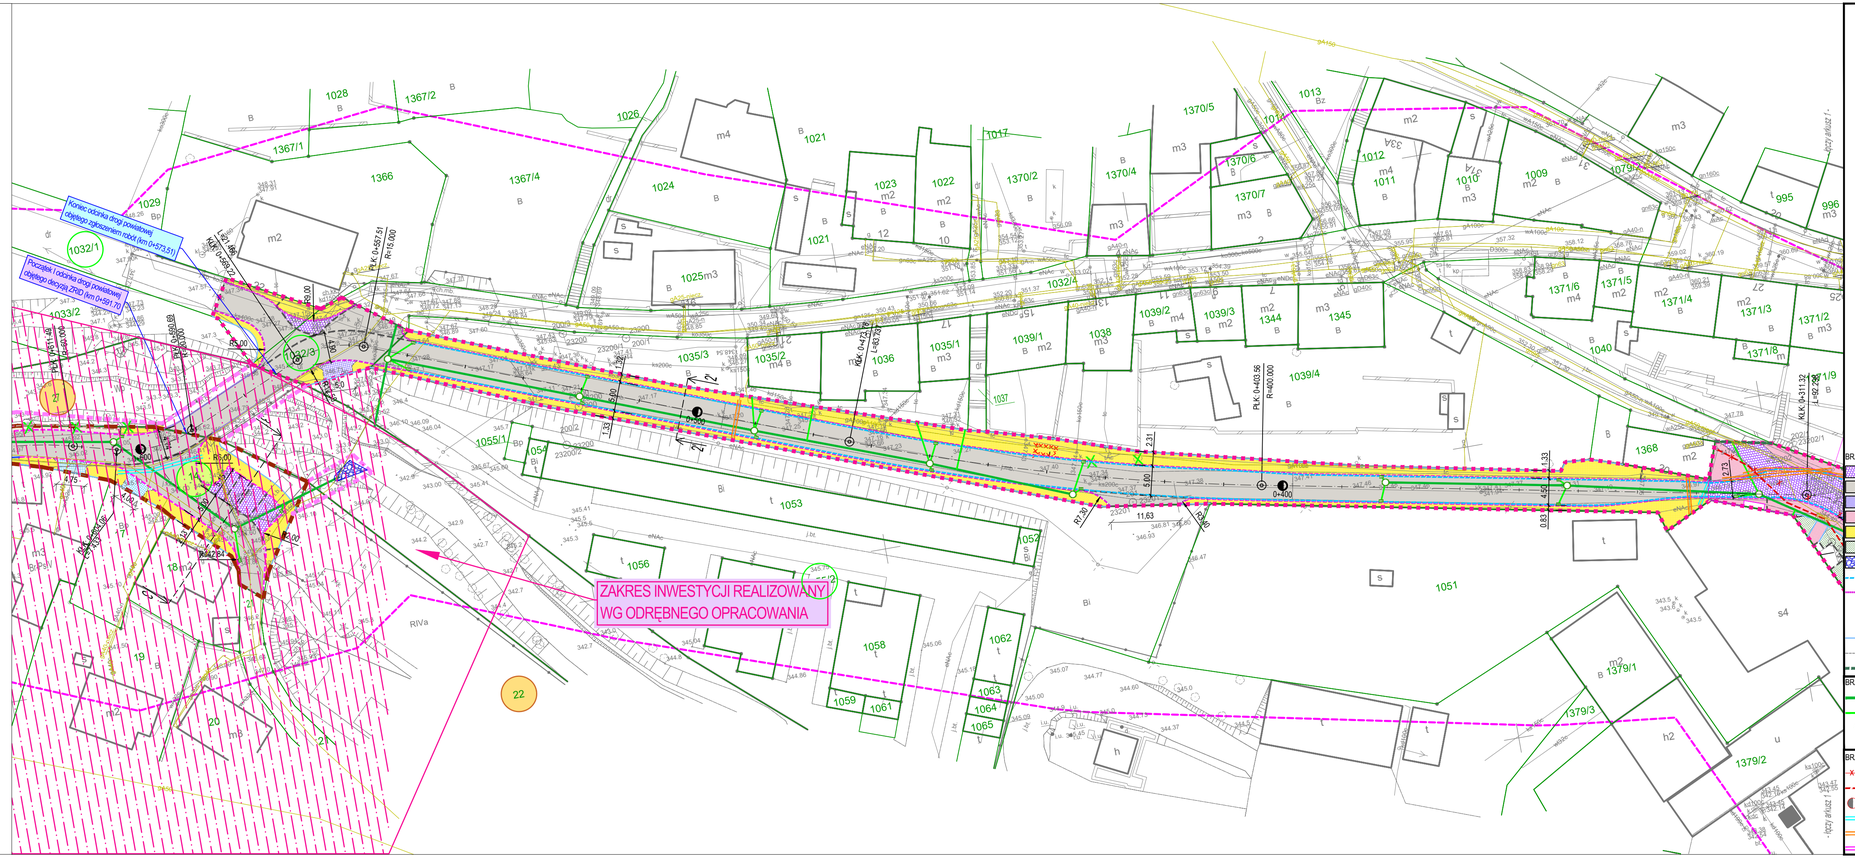
ZAKRES INWESTYCJI REALIZOWANY
WG ODRĘBNEGO OPRACOWANIA
Koniec odcinka drogi powiatowej objętego opracowaniem ndśw (km 0+473,51)
Początek i końcowy drogi powiatowej objętego decyzją ZRID (km 0+951,70)
PŁK 0+457,51
R=15,000
PŁK 0+457,51
R=15,000
PŁK 0+457,51
R=15,000