


PROFIL SIECI KANALIZACJI SANITARNEJ NA DZIAŁKACH EWIDENCYJNYCH
129/6, 129/5, 129/3, 129/1, 131/1, 143/2, 164 W WYRZY GM. MROCZA

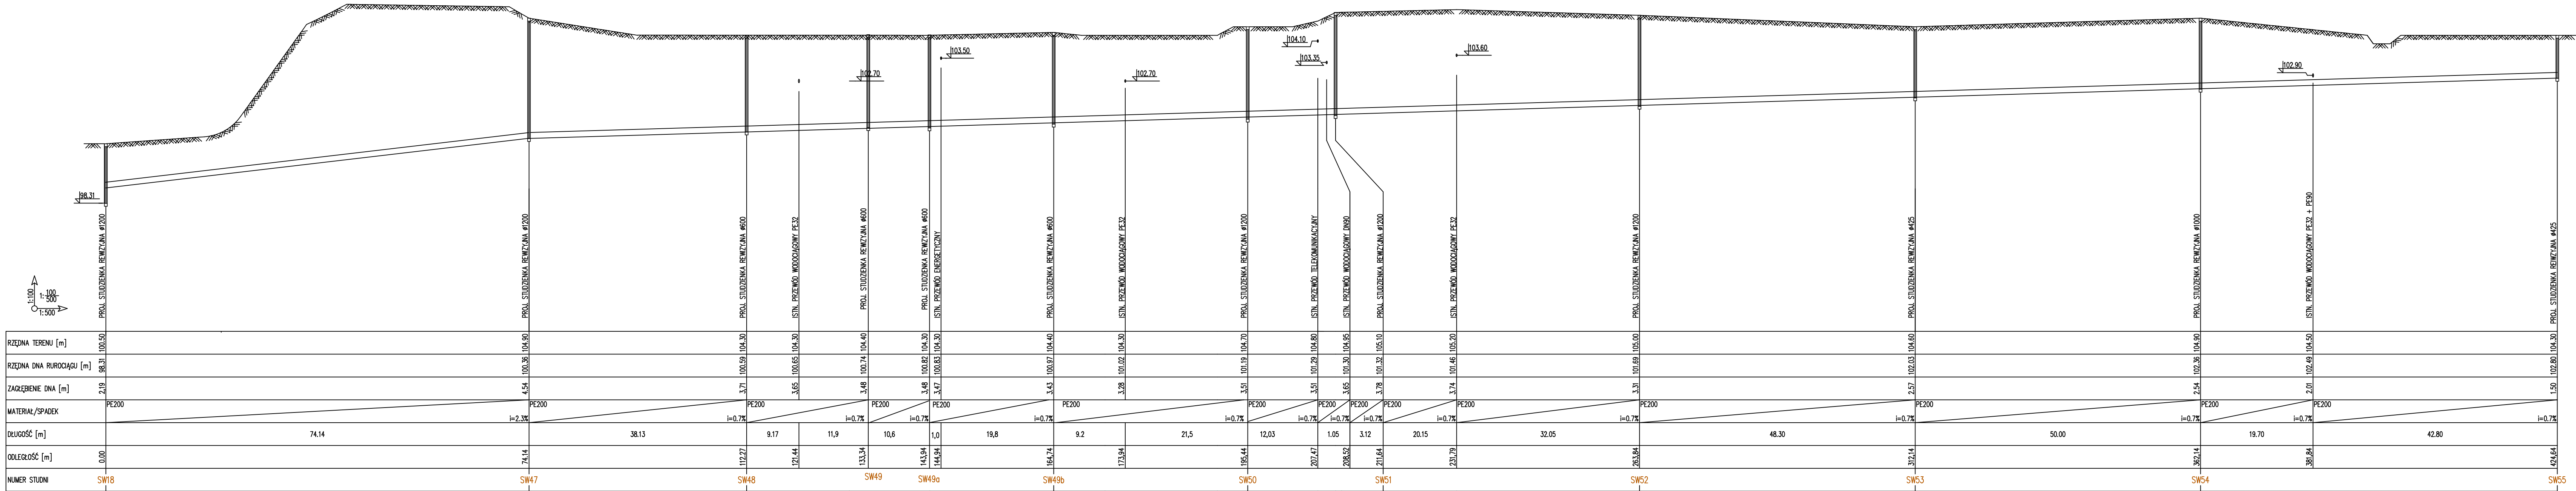

Objekt :	KANALIZACJA SANITARNA	Treść rys. : PROFIL PODŁUŻNY sw18-47 : 55	
Investor :	GMINA MROCZA	SKALA 1:1000	Nr rys.:
Stadium :	PROJEKT BUDOWLANY	Branża:	sanitarna
projektował:	Piotr Mynarek, upr. 59/2014 w zakresie inżynierii sanitarnej		data : opracowania 10.2016r.
sprawił:	Piotr Boczan, upr. 145/2013 w zakresie inżynierii sanitarnej		aktualizacja 06.2020r.