
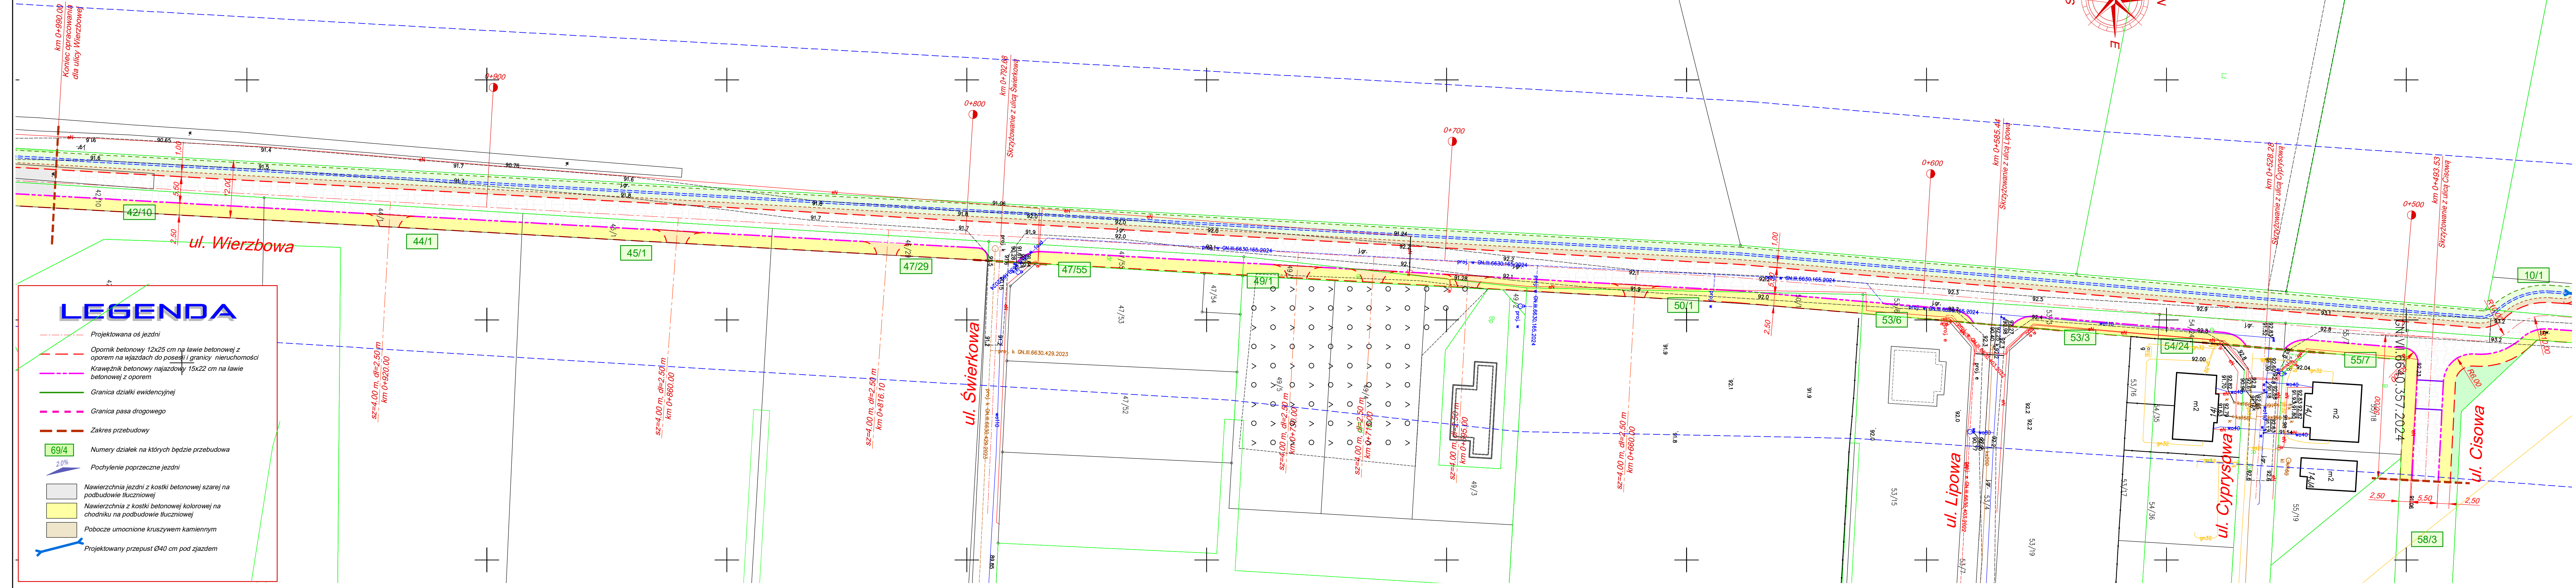


Ulica Wierzbowa w Dąbczu

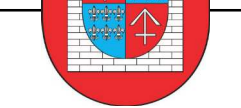

Zamawiający / Inwestor: GMINA RYDZYNA ul. Rynek 1, 64-130 Rydzyna		 Paweł Kattner PMD	
Jednostka Projektowa: PAWEŁ KATTNER "PMD" ul. Cyprysowa 2, 64-130 Dąbcze			
Stadium: PROJEKT BUDOWLANY		Nazwa zamierzenia budowlanego: Przebudowa ulicy Wierzbowej w Dąbczu	
Projekt Architektoniczno - Budowlany		Adres obiektu budowlanego: Jednostka ewidencyjna: Rydzyna - obszar wiejski 301304_5, Obwód: Dąbcze - 0002, Numer ewidencyjny działek: 19/3, 13/2, 12/6, 12/4, 20, 11/1, 10/1, 58/3, 55/7, 54/24, 53/3, 53/6, 50/1, 49/1, 47/55, 46/28, 45/1, 44/1, 42/10.	
Branża: DROGOWA		Tytuł rysunku: Plan sytuacyjny	
Stanowisko:	Imię i Nazwisko:	Numer uprawnień i specjalność:	Podpis:
Projektant:	mgr inż. Paweł Kattner	702/85/Lo Projektowanie w specjalności konstrukcyjno - inżynierskiej w zakresie dróg	
Data sporządzenia projektu:		Kategoria obiektu:	Numer rysunku:
14 czerwca 2024 roku		XXV	1:500
			2. 2.