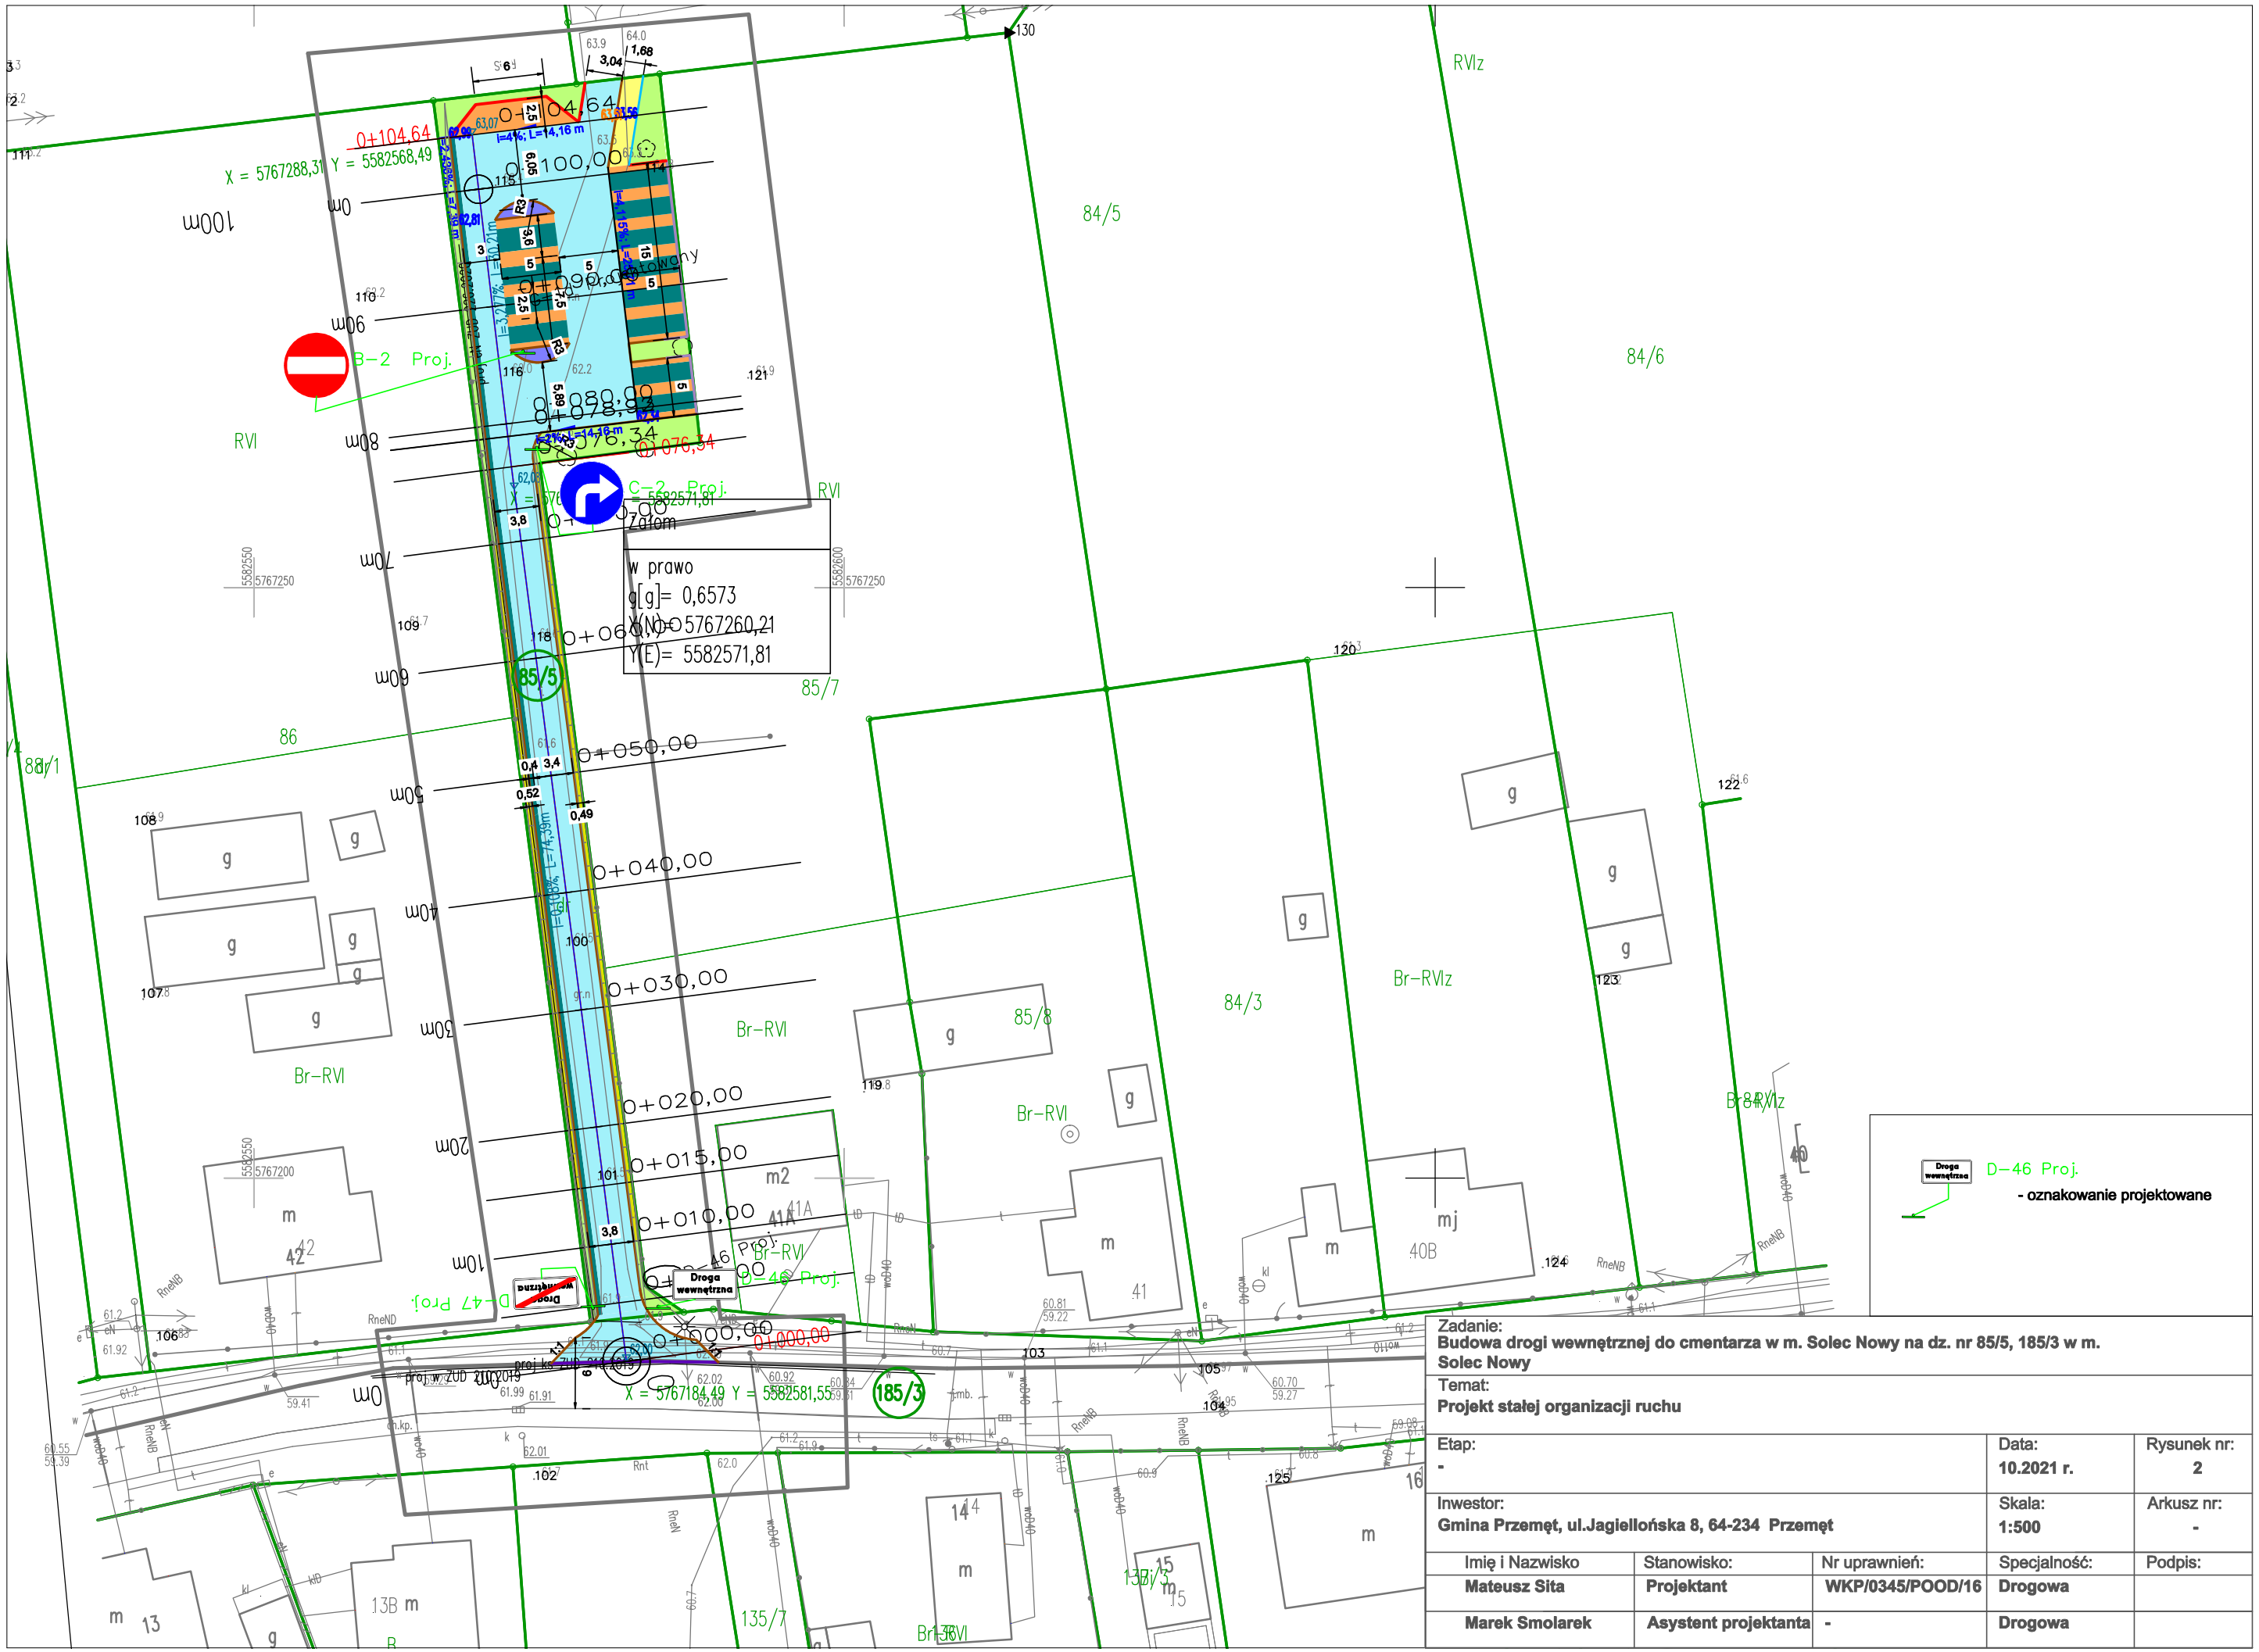

Zadanie:
Budowa drogi wewnętrznej do cmentarza w m. Solec Nowy na dz. nr 85/5, 185/3 w m. Solec Nowy

Temat:
Projekt stałej organizacji ruchu

Etap:	Data:	Rysunek nr:
-	**10.2021 r.**	**2**
Inwestor: **Gmina Przemęt, ul.Jagiellońska 8, 64-234 Przemęt**	Skala: **1:500**	Arkusz nr: **-**

Imię i Nazwisko	Stanowisko:	Nr uprawnień:	Specjalność:	Podpis:
Mateusz Sita	**Projektant**	**WKP/0345/POOD/16**	**Drogowa**	
Marek Smolarek	**Asystent projektanta**	**-**	**Drogowa**	