


LEGEN

$$\begin{array}{r} H= \\ T= \\ f= \\ TS= \\ KM= \end{array} \begin{array}{r} 13 \\ 0 \\ 48 \\ 0+0 \end{array}$$

załom niwelety z podaniem:

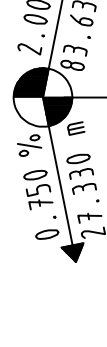

najniższy punkt niwelet

najwyższy punkt niwele

ul. Sosnowa

05 nr 1
101450F



MIASTO KOSTRZYŃ NAD ODRĄ

66-470 Kostrzyn nad Odrą

Παρατηρήσεις


Obiekt

Inwestor

Nr rysunku 1	PRZEKRÓJ PODŁUŻNY	Skala 1:500 i 50
-----------------	-------------------	---------------------

<i>Autor</i>	<i>Imię i Nazwisko</i>	<i>Nr. Uprawnień</i>	<i>Data</i>	<i>Podpis</i>

V24-12K0	41-V2412_PLT	10.06.24
----------	--------------	----------

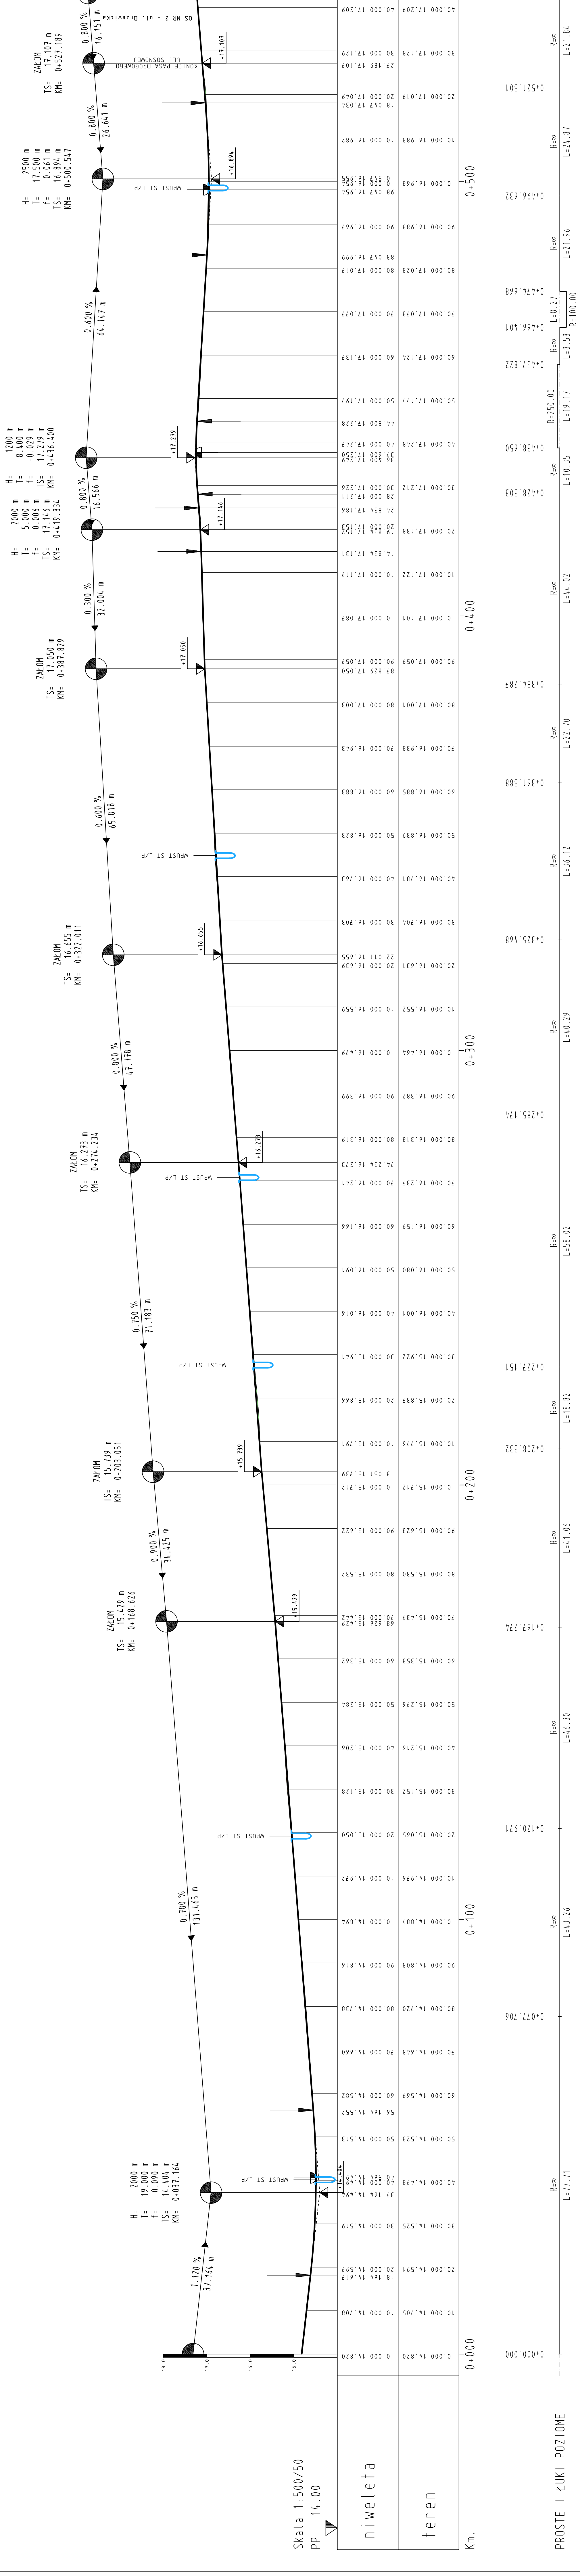

Skala 1:500/50
PP 14.00

niwelacja

 \leq

PROSTE I ŁUKI POZIOME

CA 100