


Uzgodniono w zakresie robót związanych z
budową odcinka sieci kanalizacji
sanitarnej w składowisku
w miejscowości Pruszków
na podstawie Decyzji Zarządu Województwa Łódzkiego
nr 234 z dnia 13.04.2022r.

Wydział Drog
SPECJALISTA
mgr Dariusz Jasiacek

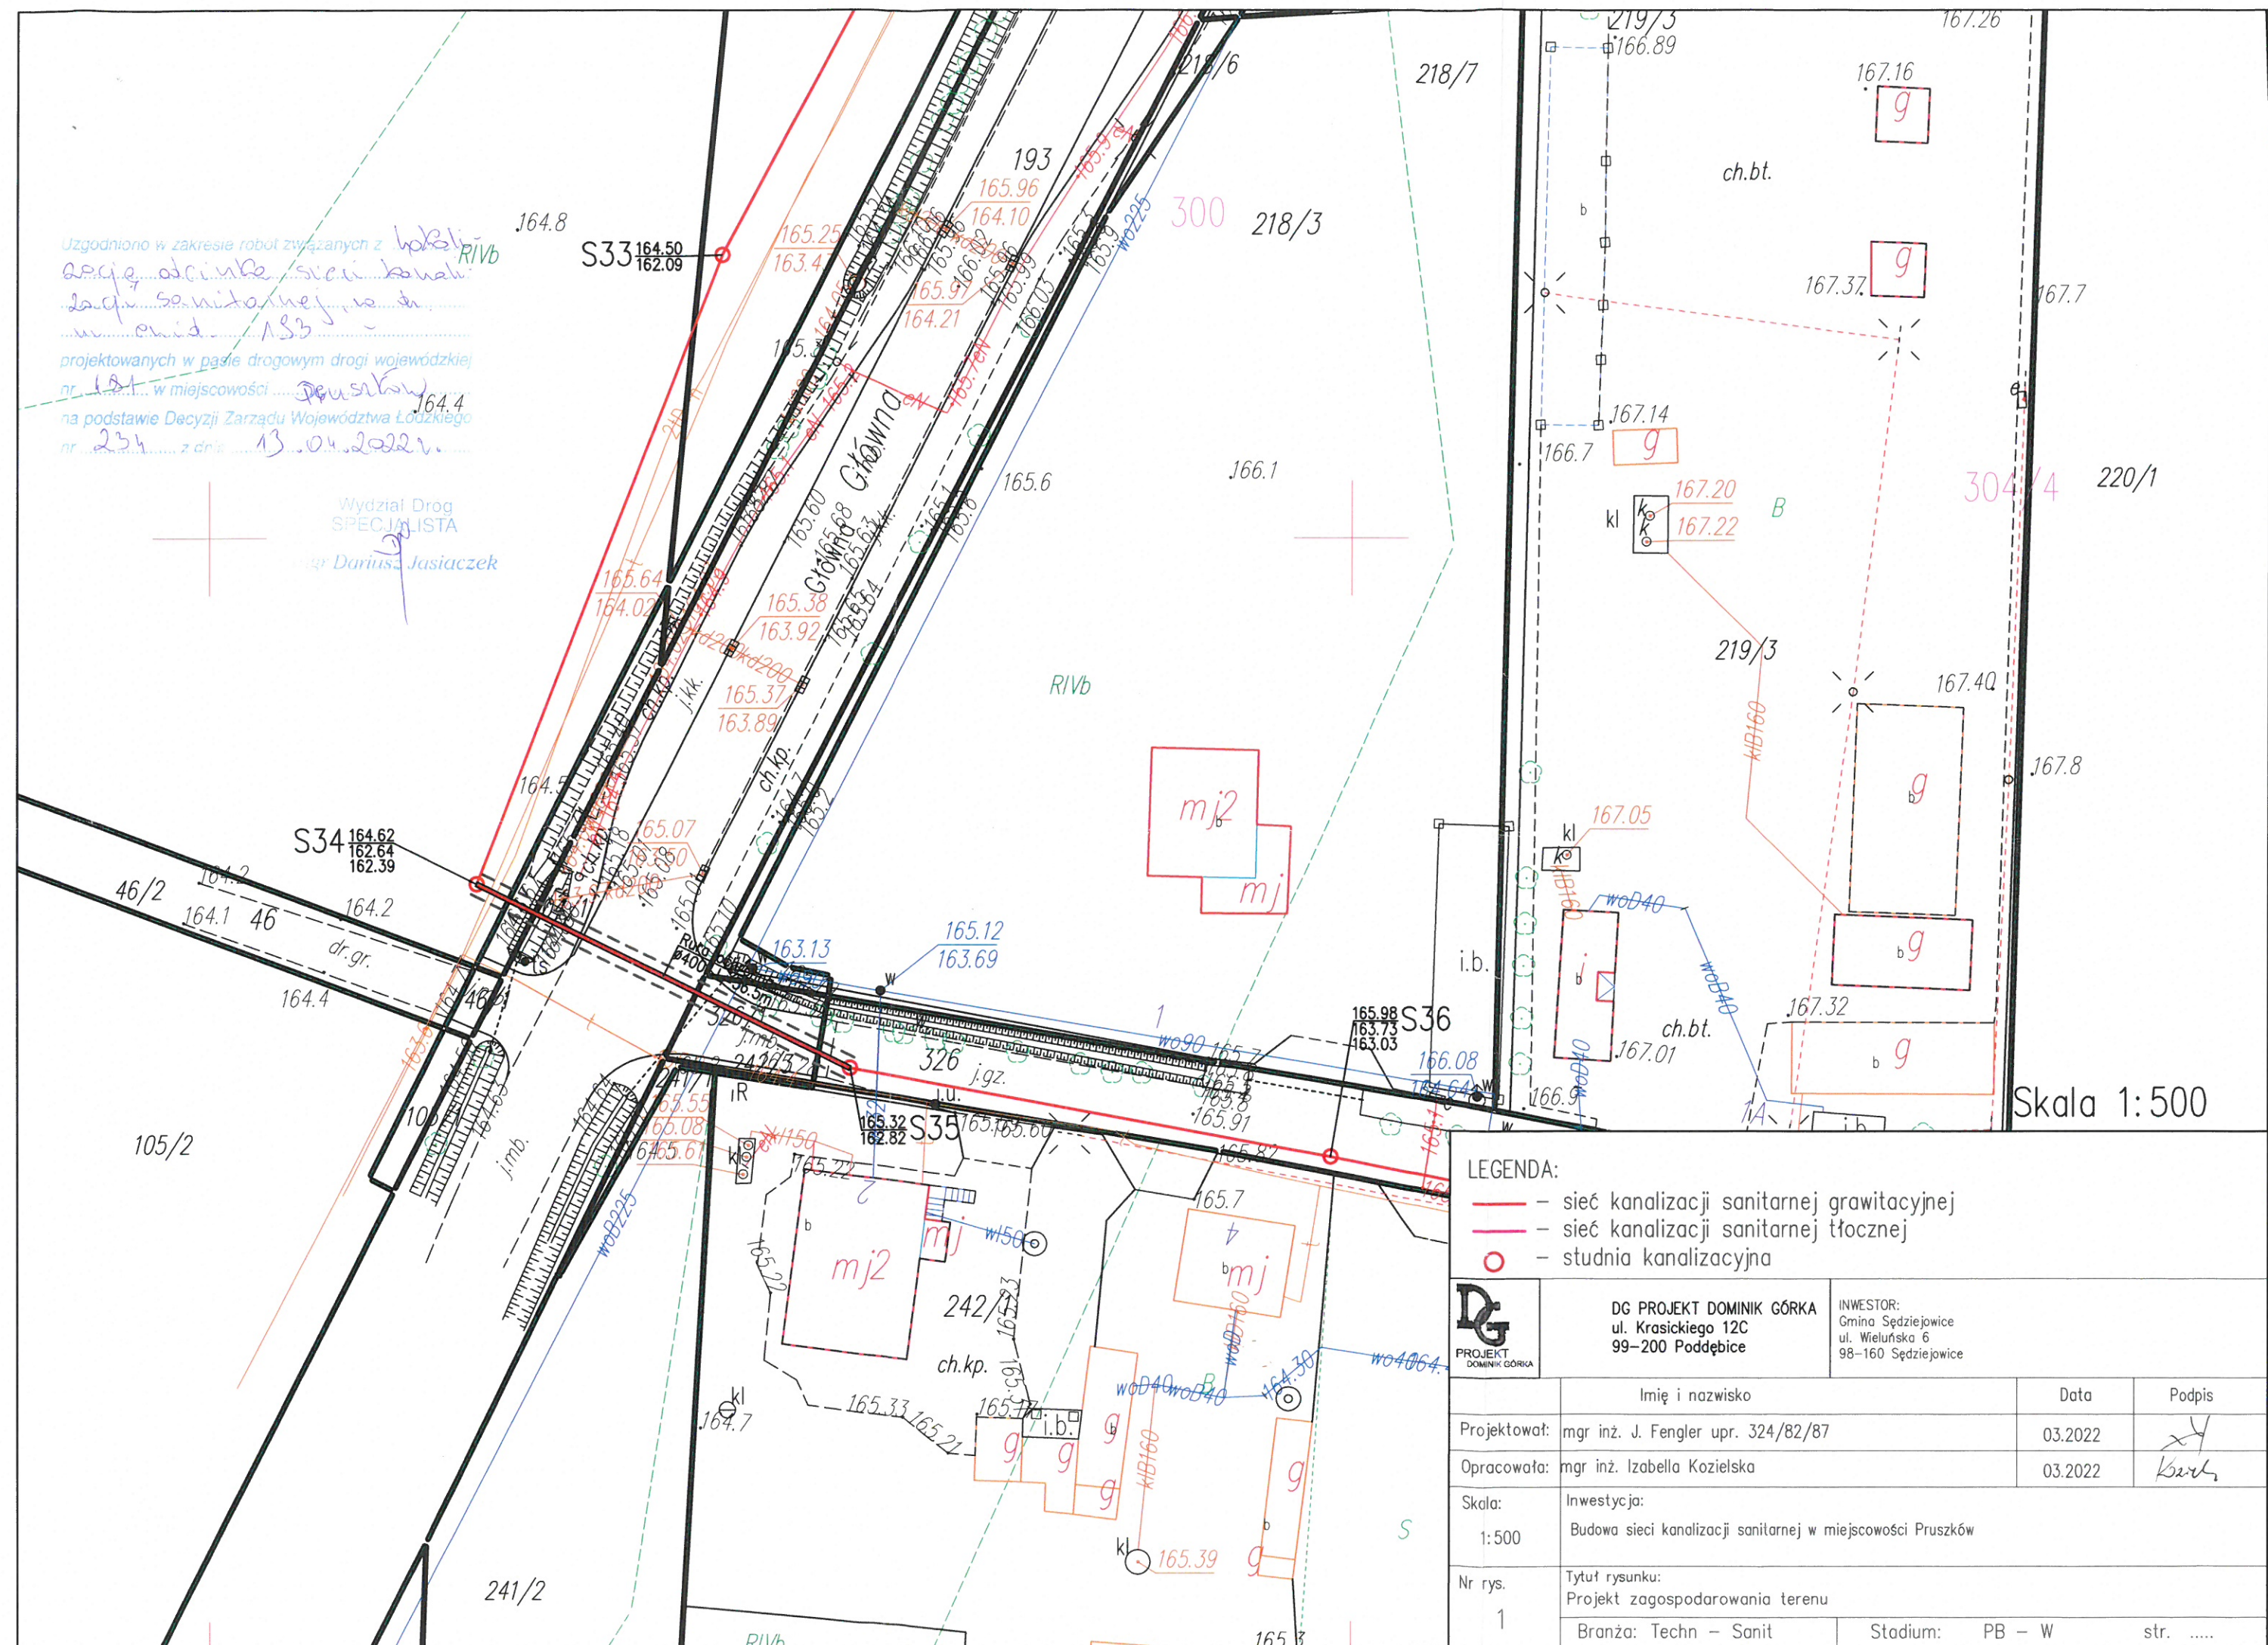

LEGENDA:

- sieć kanalizacji sanitarnej grawitacyjnej
- sieć kanalizacji sanitarnej tłocznej
- studnia kanalizacyjna

	DG PROJEKT DOMINIK GÓRKA ul. Krasickiego 12C 99-200 Poddębice		INWESTOR: Gmina Sędziejowice ul. Wieluńska 6 98-160 Sędziejowice	
	Imię i nazwisko		Data	Podpis
Projektował:	mgr inż. J. Fengler upr. 324/82/87		03.2022	
Opracowała:	mgr inż. Izabella Kozielska		03.2022	
Skala:	Inwestycja: Budowa sieci kanalizacji sanitarnej w miejscowości Pruszków			
Nr rys.	Tytuł rysunku: Projekt zagospodarowania terenu			
1	Branża: Techn – Sanit		Stadium: PB – W	str.