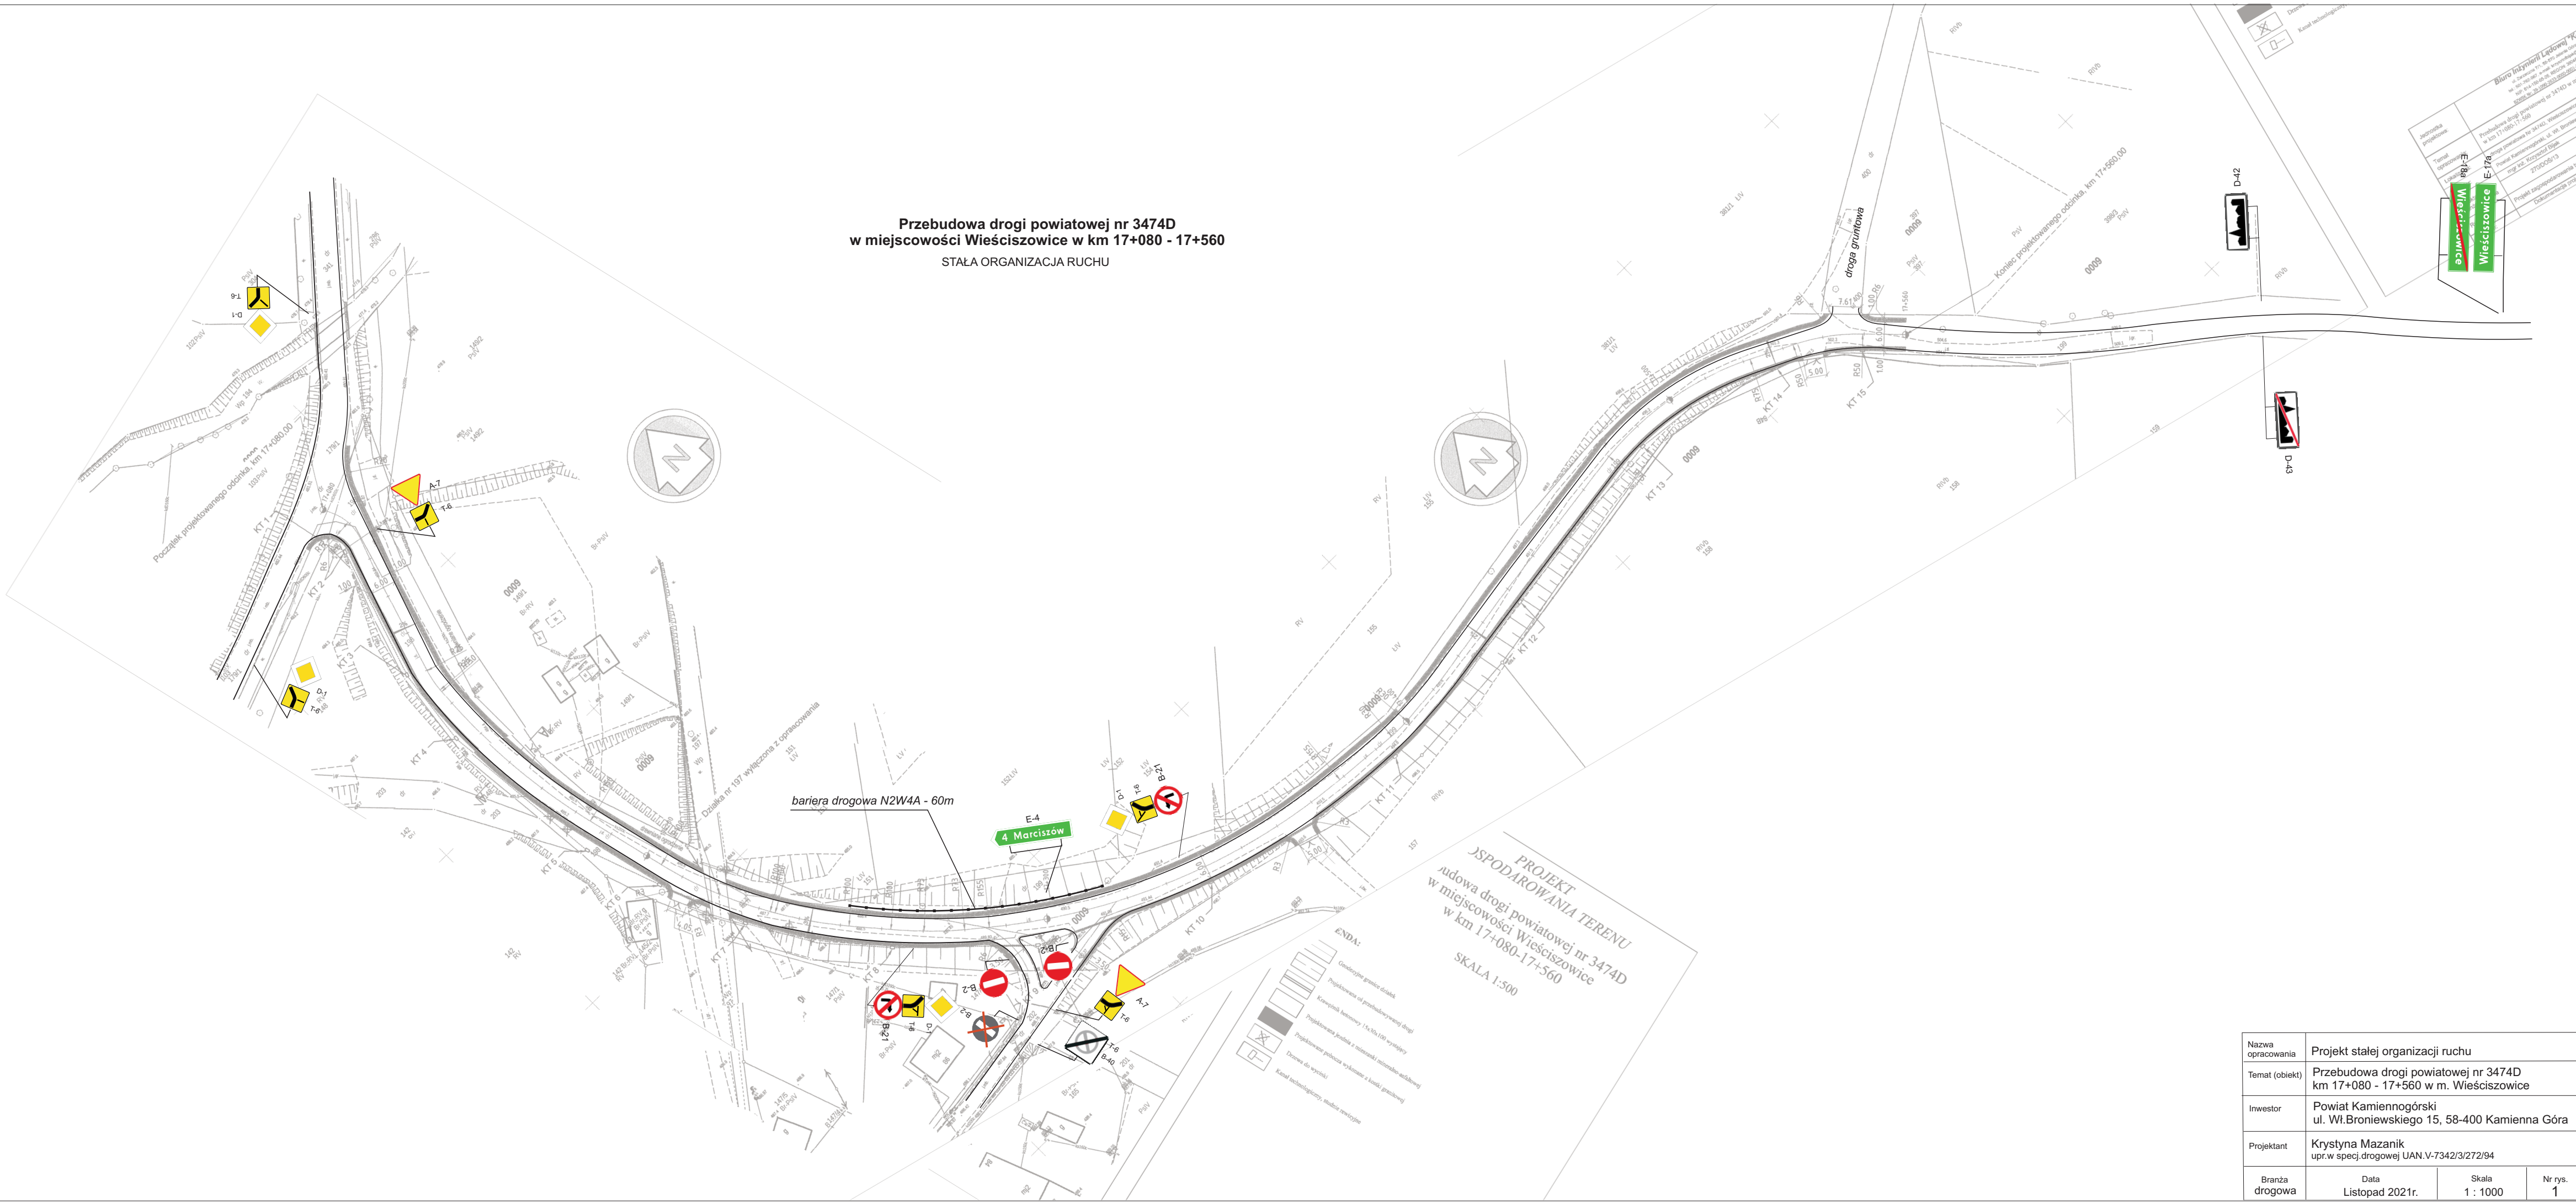


[illegible]

Nazwa opracowania	Projekt stałej organizacji ruchu		
Temat (obiekt)	Przebudowa drogi powiatowej nr 3474D km 17+080 - 17+560 w m. Wieściszowice		
Inwestor	Powiat Kamiennogórski ul. Wł.Broniewskiego 15, 58-400 Kamienna Góra		
Projektant	Krystyna Mazanik upr.w specj.drogowej UAN.V-7342/3/272/94		
Branża drogowa	Data Lisopad 2021r.	Skala 1 : 1000	Nr rys. 1