


MAPA DO CELÓW PROJEKTOWYCH
W BUDOWNICTWIE

[Obręb]: [Nr 0002, Lipnica Wielka]
Gmina [Jed. ewid.]: [121107-2., Lipnica Wielka]
układ współrzędnych płaskich: "2000" strefa 7
układ wysokości: Kronsztadt 86
km. 7.112.08.13.4.2....4.4 składa 1:500
GK.6640.8546.2022

GEODETA I NIERUCHOMOŚCI

mgr inż. Zbigniew Smreczak
ul. Sobieskiego 7, 34-480 Jabłonka
tel. kom. 601 086 346
NIP 735-166-59-29, REGON 492814678

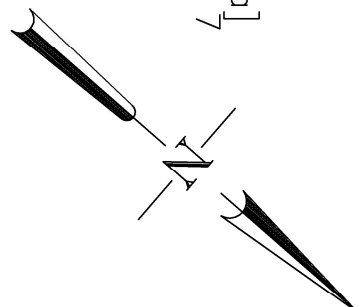

Na podstawie Art. 12b ustawy z dnia 17 maja 1989r. - Prawo geodezyjne i kartograficzne (Dz. U. 2020r. poz. 276, 284, 782 i 1086), oświadczam, że niniejszy dokument został opracowany w wyniku prac geodezyjnych i kartograficznych zgłoszonych pod numerem CK.6640.8546.2022, których rezultaty zawiera operat techniczny pozytywnie zeweryfikowany).

Sierota Nowolaski, ul. Bolesława Wyszyńskiego 14, 34-400 Nowy Targ.
Operat Słubny Geodezyjny i Kartograficzny - który otrzymał zgłoszenie P.1211.2023.165

Identyfikator ewidencyjny materiału zadbau - operat techniczny: *protokół weryfikacji z dnia: 11.01.2023*

numer oraz data sporządzenia dokumentu zastępczego wyroku pozytywnego weryfikacji

Usługi Geodezyjno-Kartograficzne mgr inż. Zbigniew Smreczak

wykonywca prac geodezyjnych

mgr inż. Zbigniew Smreczak, nr upr.: 18389

imię, nazwisko, nr uprawnień zawodowych licencjonata prac geodezyjnych

Jestem świadomy odpowiedzialności karnej za złożenie fałszywego oświadczenia.

mgr inż. Zbigniew Smreczak
Uprawnienia Nr 18389

GEODETA UPRAWNIENIY

Nie wyklucza się istnienia w terenie innych nie wykazanych na niniejszej mapie budowli oraz urządzeń podziemnych, które nie były zgłoszone do inwentaryzacji

Kolorem zielonym oznaczano granice działek ewidencyjnych poscienionych (stan obowiązujący).

Kolorem fioletowym przedstawiono linie rozgraniczające tereny według mppz.

— Linie rozgraniczające tereny o różnym przeznaczeniu

— Nieprzekraczalna linia zabudowy

Mapa służy do projektowania sieci linowych (kanalizacji sanitarnej) w związku z czym nie badano obciążeń w poszczególnych gruntach.

Granice dz. ewid. zostały wkreślone na podstawie danych (X,Y) z EGB, które mają wymaganą dokładność.


Mapa może służyć do projektowania:

-innych obiektów budowlanych użytkowanych w odległości mniejszej lub równej 3m od granic nieruchomości.
Mapa nie może służyć do celów rozgraniczeniowych.

Jabłonka, 10.12.2022r.

GEODETA UPRAWNIENIY

mgr inż. Zbigniew Smreczak
Uprawnienia Nr 18389

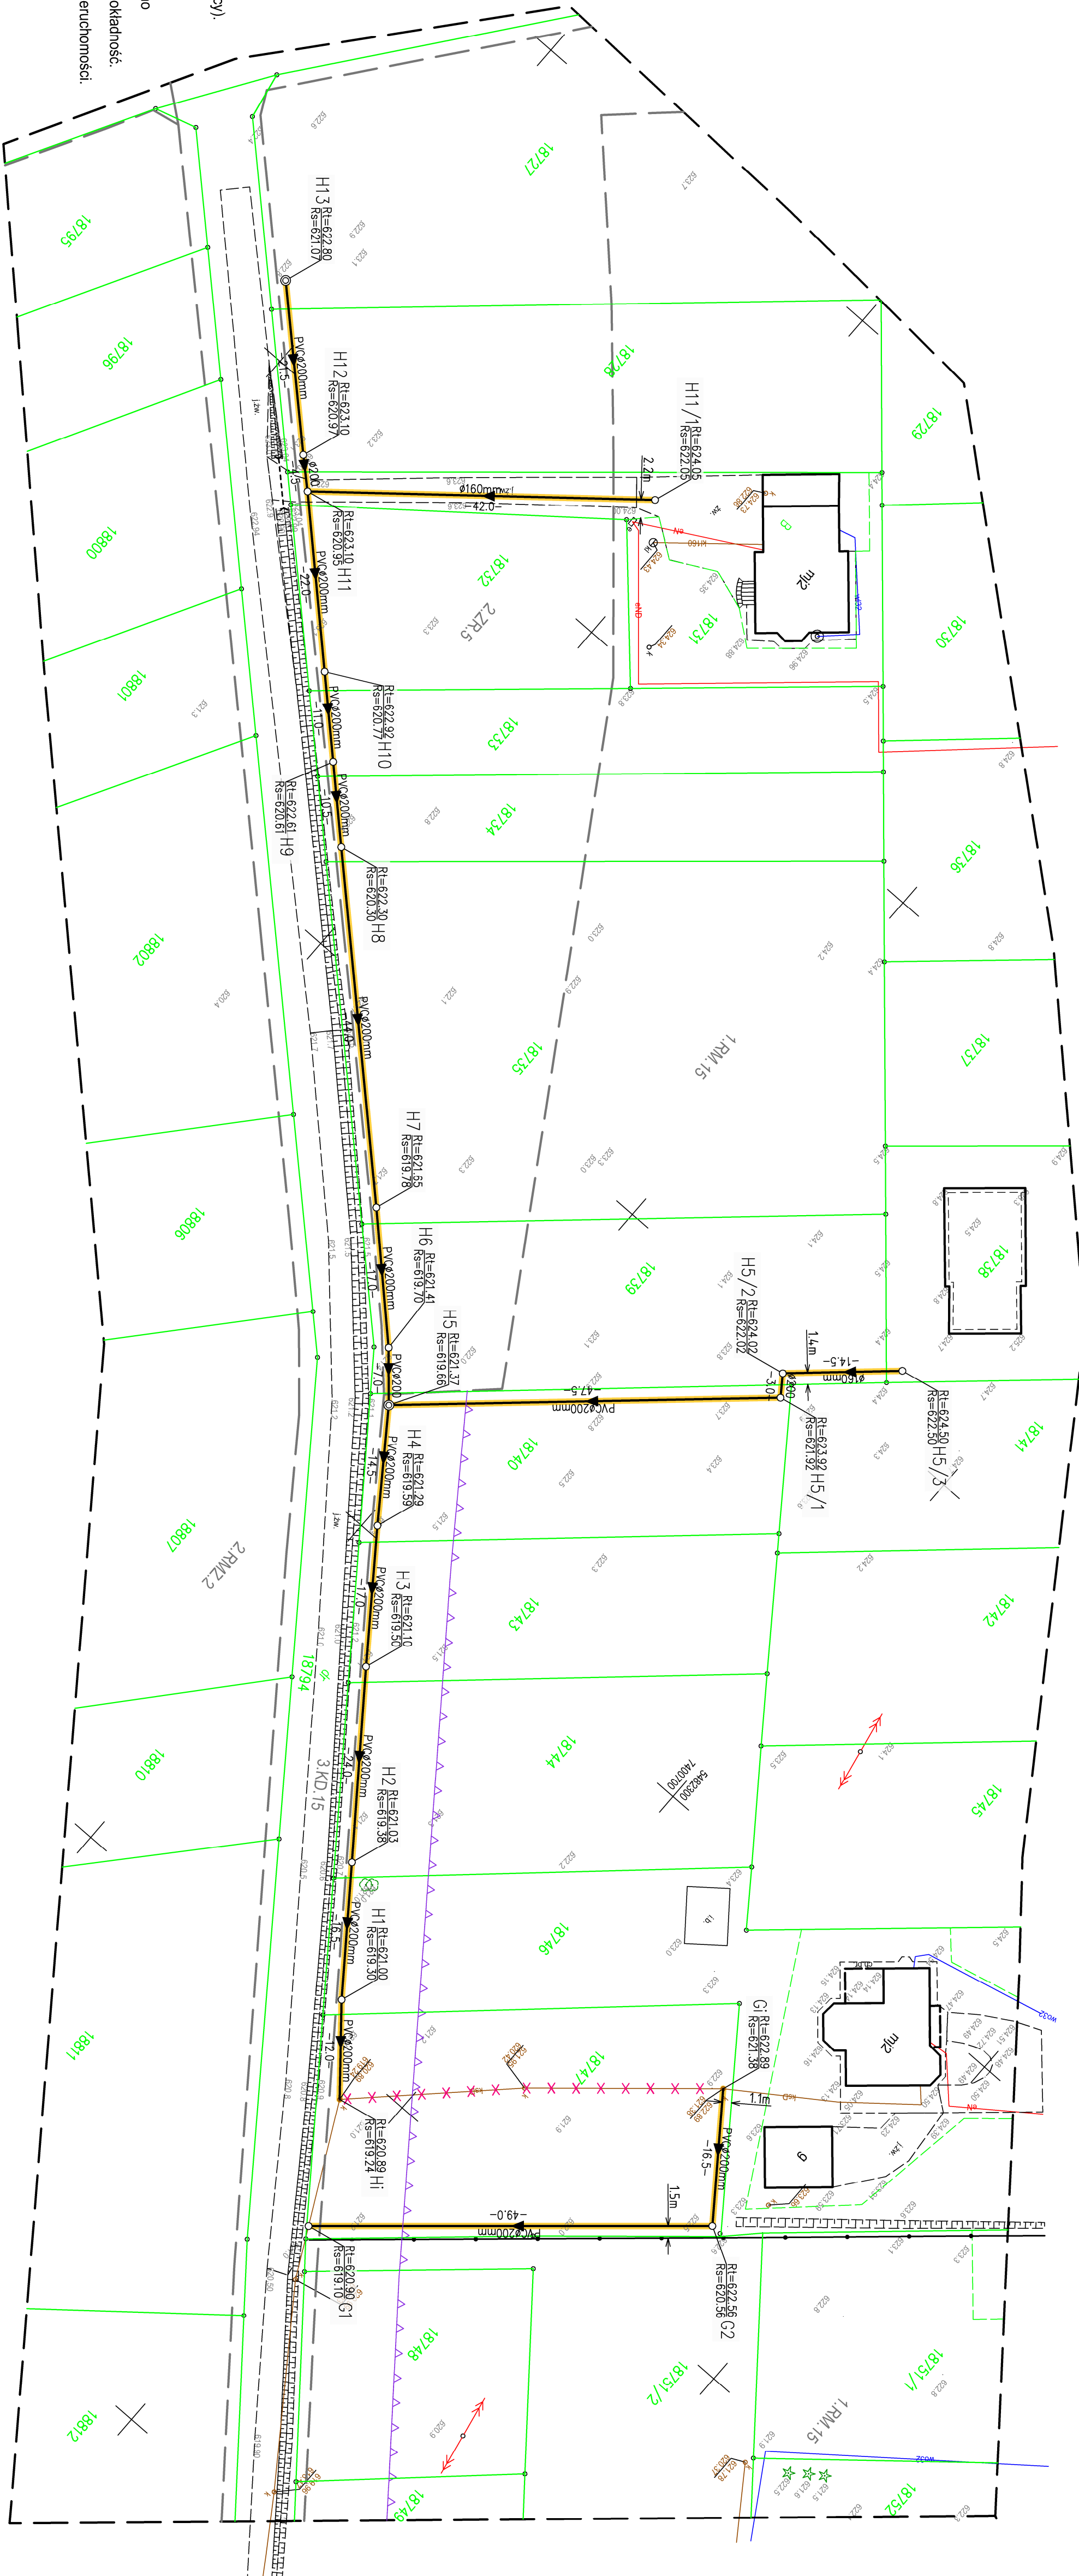

LEGENDA:

- istniejący wodociąg
- istniejąca sieć kanalizacji sanitarnej
- istniejący kabel energetyczny
- istniejący kabel telekomunikacyjny

OZNACZENIA:

- proj. sieć kanalizacji sanitarnej
- proj. sieć kanalizacji sanitarnej w rurze ochronnej
- istn. sieć kanalizacji sanitarnej - do umiarkowania w gruncie
- proj. studzienka rewizyjna $\phi 1000mm$
- proj. studzienka inspekccyjna $\phi 400mm$
- oznaczenie nazwy kanału i numeru studzienki
- istniejąca studzienka kanalizacyjna
- skrzyżowanie z kablem energetycznym / telekomunikacyjnym w rurze ochronnej typu A601 $\phi 160mm$
- numer działki objętej zakresem wniosku
- granica działki objętej zakresem wniosku
- zakres opracowania = zakres urzędowości = zakres wniosku

Rodzaj uciążliwości:

- okresowe zajęcie terenu na czas robót
- emisja spalin i pyłów do powietrza krótkotrwałe
- hałas i wibracje