



ROZDZIELNICA nN
400V, 1500A, 55kA

ROZDZIELNIA 0,4kV RN-2, TN-C
SEKJA 1

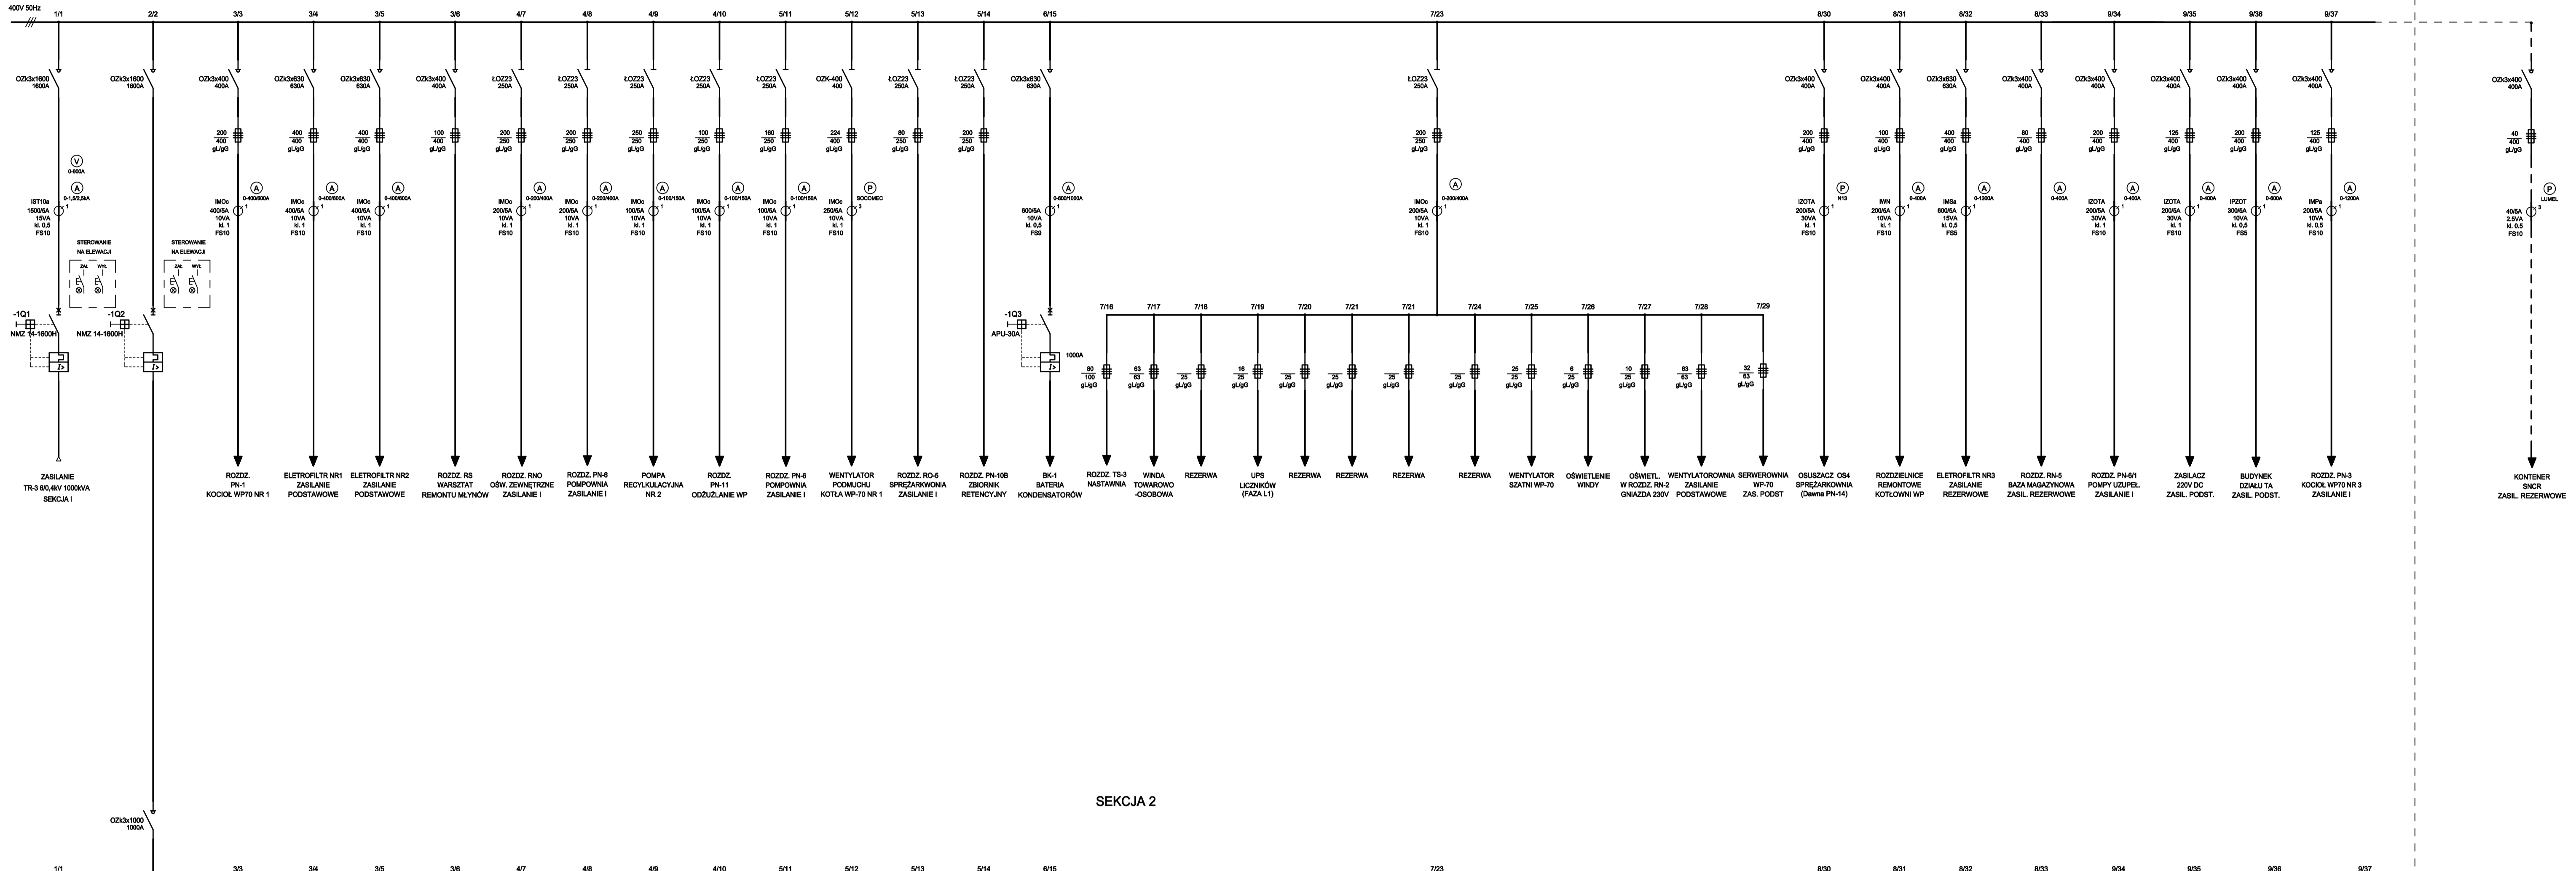

SEKJA 2

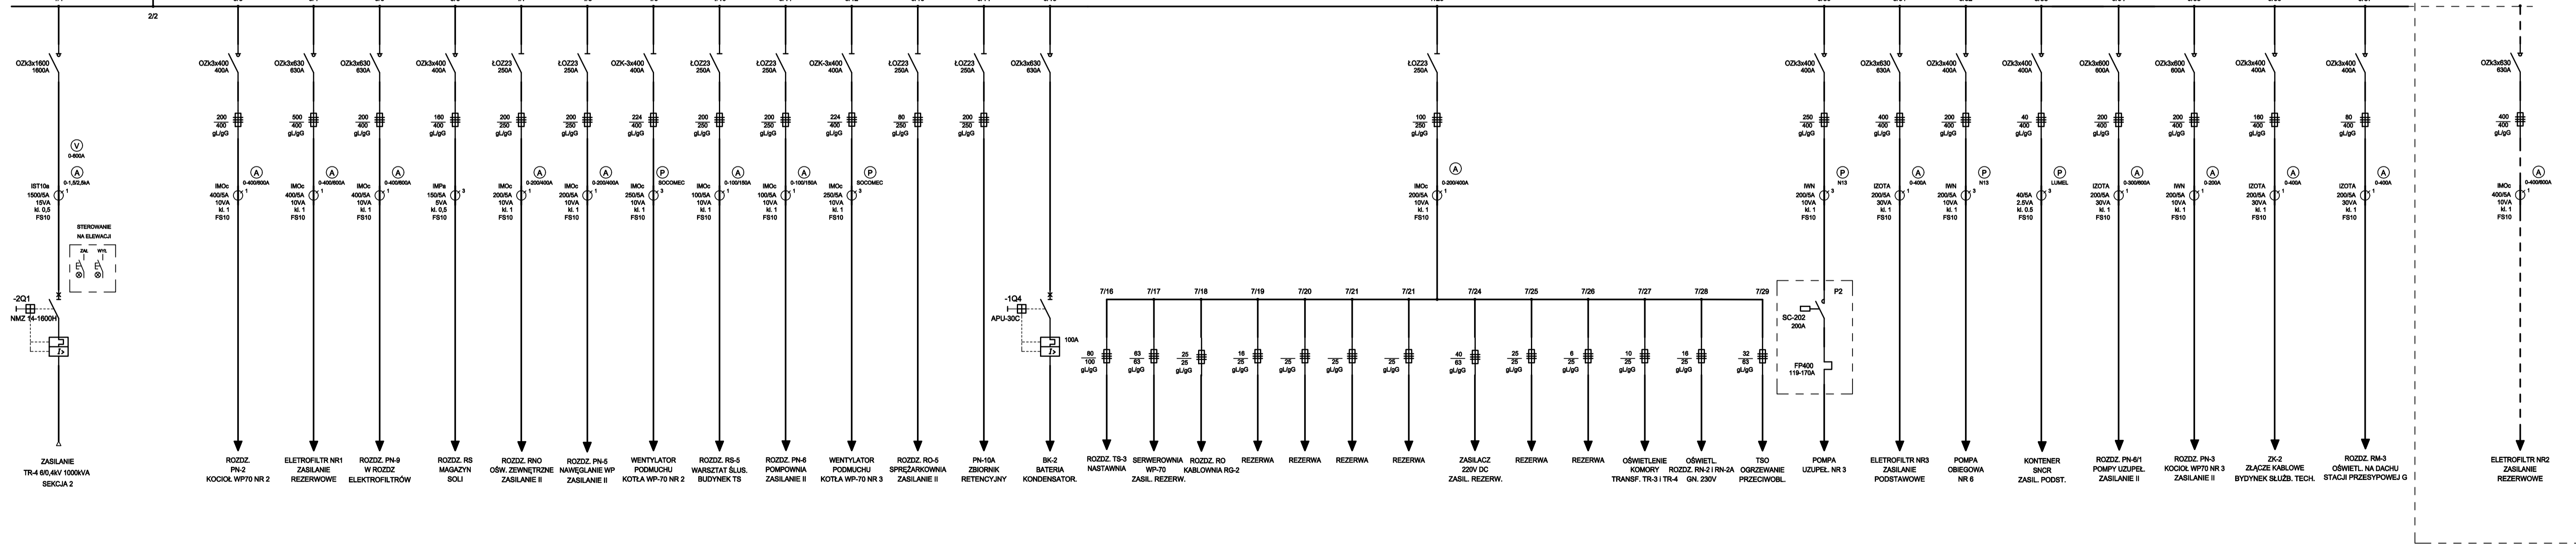

Odpiły zaznaczone w ramce aktualnie nie są podłączone do rozdzielni, jednak należy je przewidzieć w nowej rozdzielni