


### KOPIA MAPY ZASADNICZEJ

SKALA 1:500

Układ adresowy: PL-ETFF89, układ wsp. płaskich PL, 2000 str. ul. 7 (27), układ wys.: PL-EV07 2007-N11

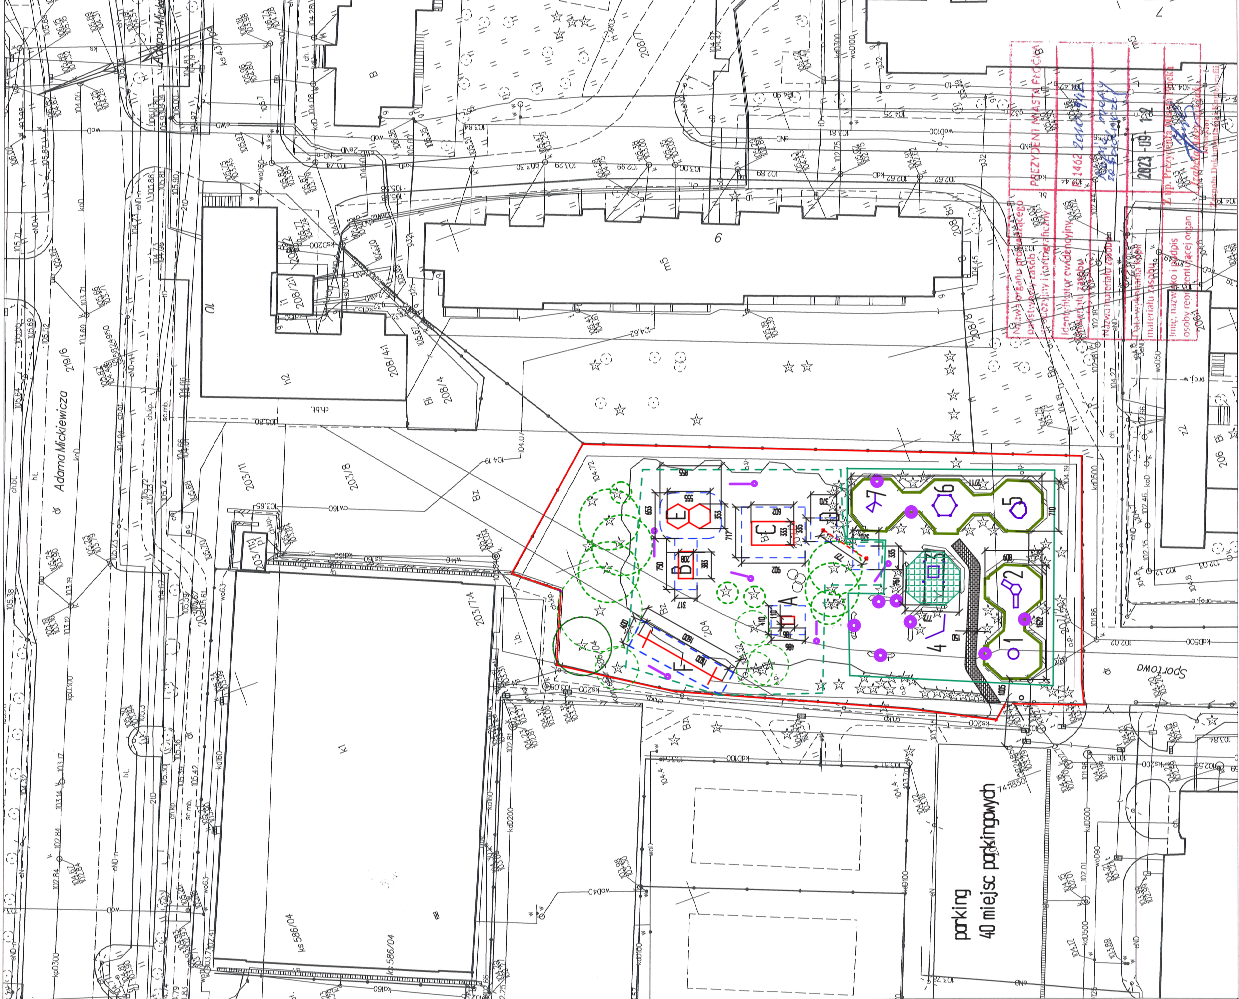

strefa ochrona drzew

Ustawienie el. C  
Ślizg zjeżdżalni  
ustawiony w kier. wschodnim  
lub zachodnim.

A-bujak  
B-huslawka  
C-zestaw 2 wieżowy  
D-telefon  
E-płaskownica  
F-zjazd (linowy L=13m)

wymiary urządzeń zgodnie  
z kartami technicznymi  
wybranego producenta

ELEMENTY NOME

• ławki i kosze

	projektowany chodnik z kostki betonowej 6cm na podsypce ciem piaskowej szer. 150cm
	strefy bezpieczeństwa zabawk (piasek-gr 30cm) w dorzeżach grunowych 100x25x5. W przypadku el. D -strefa bezpieczeństwa w postaci trawnika.Dla el. C gr. piasku strefy bezp. 35cm
	nawierzchni poliuretanowa do wymiany
	krata elastyczna do wymiany. Nowa kratka-otwory wypełnione piaskiem
	deski murków wykonane z drewna do wymiany na deski kompozytowe
	1. 2. 3. 5. 6. 7. 4-zabawki istniejące
	część placu zabaw istniejąca objęta remontem nawierzchni bezpieczeństwa
	Część placu zabaw z elementami nowo projektowanymi

Pis. N1	Projekt zaplanowania drabinki i el. malej architektury	Skala 1:500
projektant	mgr inż. Katarzyna Boczek	UP/2023/08/13
data	16.10.2023	