


Załącznik do projektu, km 17 MAJ 2023  
 z dnia 17 MAJ 2023  
 zatwierdzonej z uwagami / bez uwag  
 projekt stałej organizacji ruchu  
 Szczepno, dn. 2023-05-16

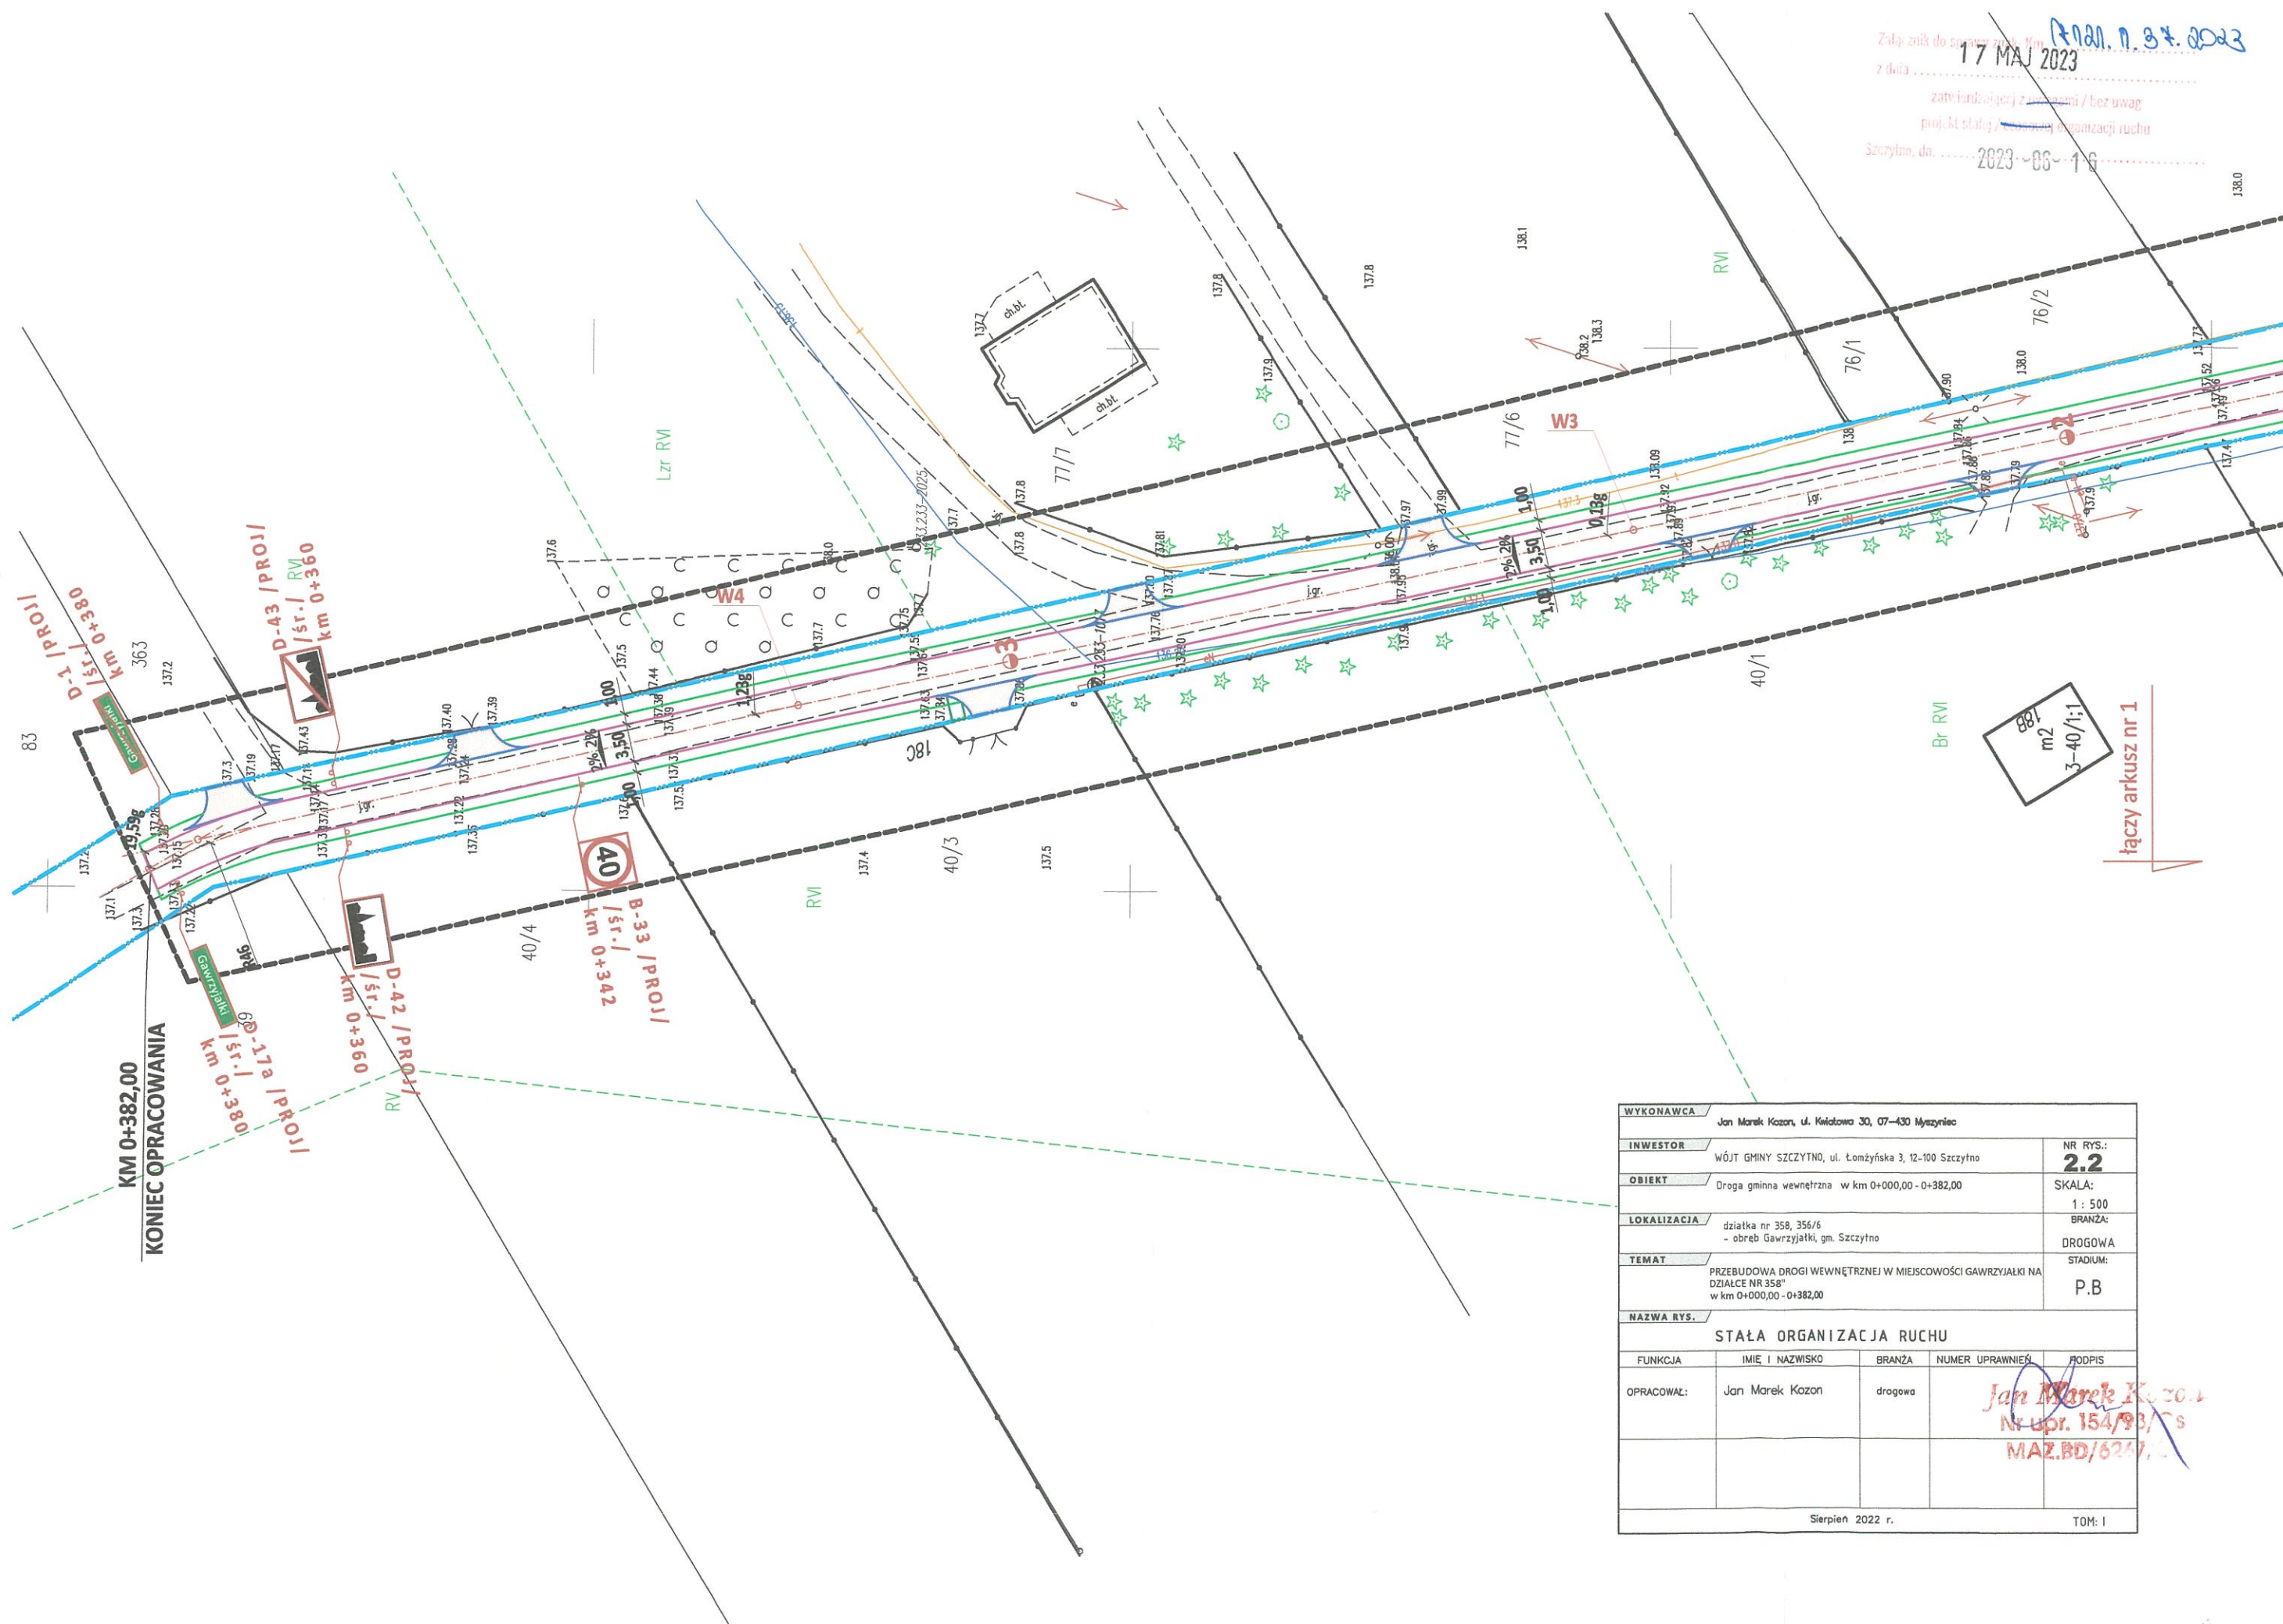


Br RV  
 3-40/1:1

łączy arkusz nr 1

WYKONAWCA		Jan Marek Kozon, ul. Kwiatowa 30, 07-430 Myszyniec		
INWESTOR	WÓJT GMINY SZCZYTNO, ul. Łomżyńska 3, 12-100 Szczepno		NR RYS.: <b>2.2</b>	
OBIEKT	Droga gminna wewnętrzna w km 0+000,00 - 0+382,00		SKALA: 1 : 500	
LOKALIZACJA	działka nr 358, 356/6 - obręb Gawrzyjki, gm. Szczepno		BRANŻA: DROGOWA	
TEMAT	PRZEBUDOWA DROGI WEWNĘTRZNEJ W MIEJSCOWOŚCI GAWRZYJKI NA DZIAŁCE NR 358 <sup>o</sup> w km 0+000,00 - 0+382,00		STADIUM: P.B	
NAZWA RYS.				
STAŁA ORGANIZACJA RUCHU				
FUNKCJA	IMIĘ I NAZWISKO	BRANŻA	NUMER UPRAWNIENIA	PODPIS
OPRACOWAŁ:	Jan Marek Kozon	drogowa		Jan Marek Kozon Nr upr. 154/93 MAZ.BD/6247,2
Sierpień 2022 r.				
				TOM: I



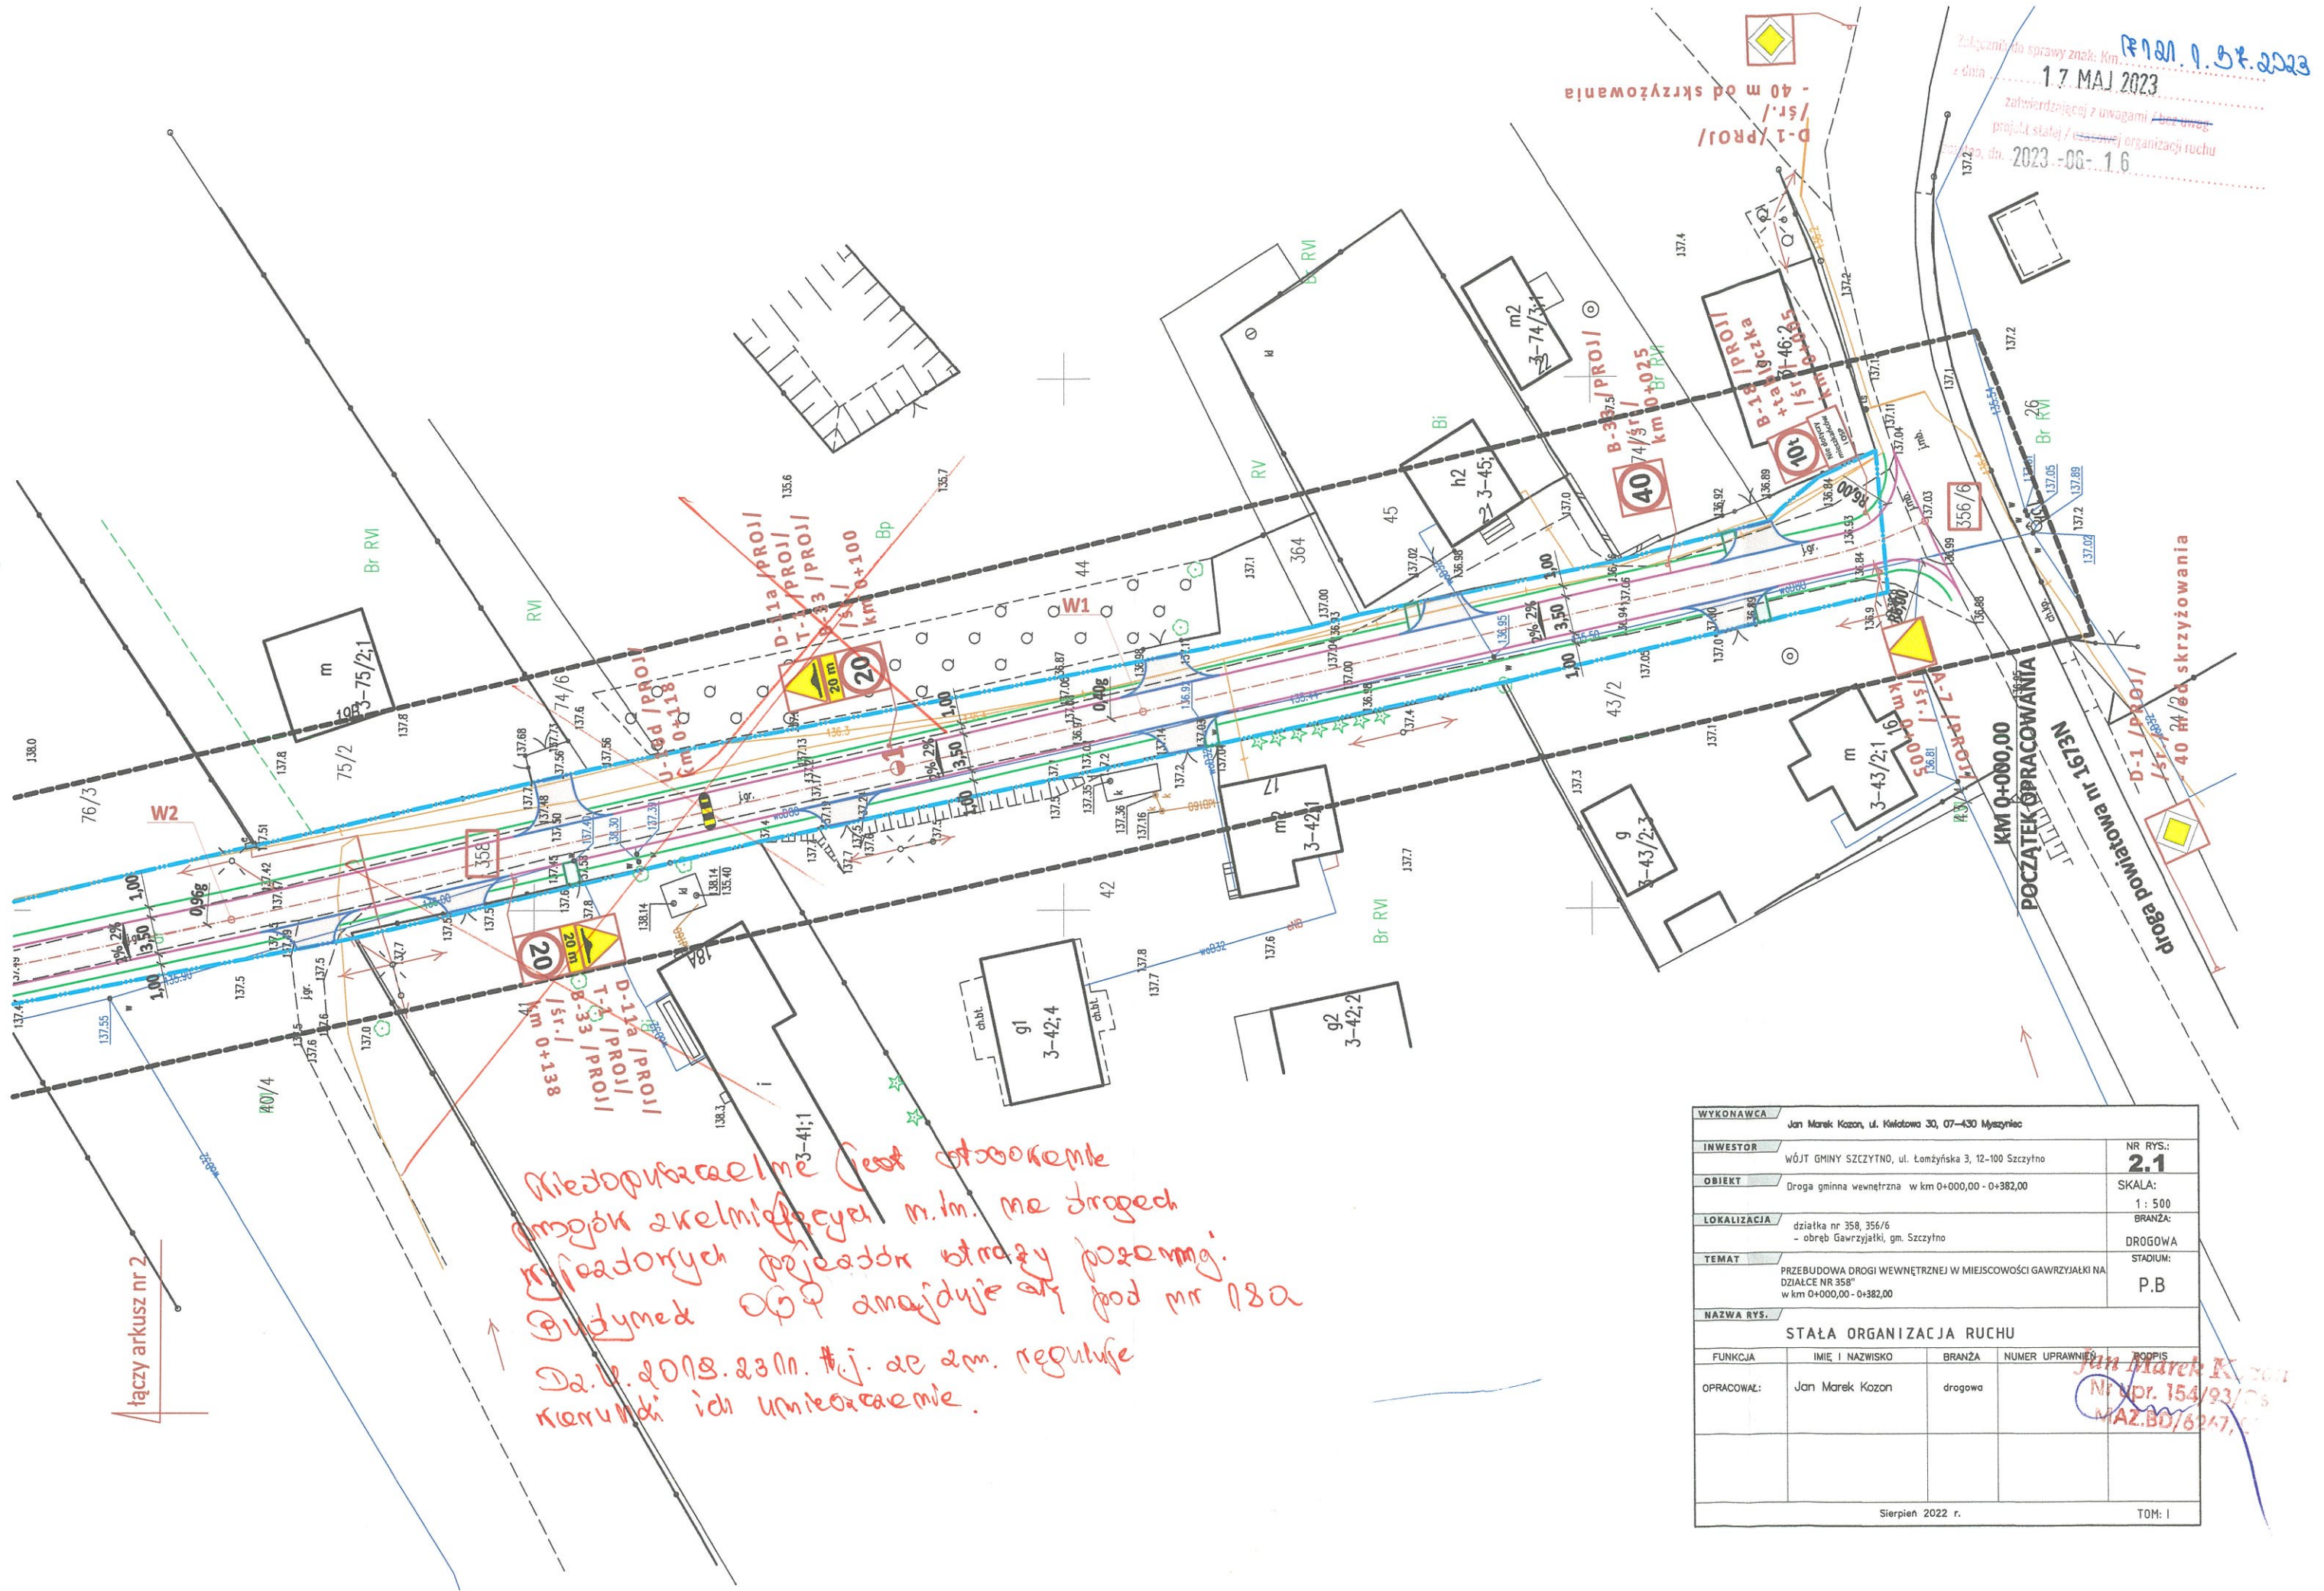

Nie dopuszczalne jest otwieranie  
drogi z krawężnika m.l.m. na drodze  
miejscowej przebiegającej wzdłuż  
budynku. Droga znajduje się pod nr 182  
Dz. U. 2018.23.11. z dnia 20.12.2018 r.  
regulacji ich umieszczenia.

WYKONAWCA		Jan Marek Kozan, ul. Kwiatowa 30, 07-430 Myszyniec	
INWESTOR		WÓJT GMINY SZCZYTNO, ul. Łomżyńska 3, 12-100 Szczytno	NR RYS.: <b>2.1</b>
OBIEKT		Droga gminna wewnętrzna w km 0+000,00 - 0+382,00	SKALA: 1 : 500
LOKALIZACJA		działka nr 358, 356/6 - obręb Gawrzyżki, gm. Szczytno	BRANŻA: DROGOWA
TEMAT		PRZEBUDOWA DROGI WEWNĘTRZNEJ W MIEJSCOWOŚCI GAWRZYŻAŁKI NA DZIAŁCE NR 358" w km 0+000,00 - 0+382,00	STADIUM: P.B
NAZWA RYS.			
STAŁA ORGANIZACJA RUCHU			
FUNKCJA	IMIE I NAZWISKO	BRANŻA	NUMER UPRAWNIENIA
OPRACOWAŁ:	Jan Marek Kozan	drogowa	
Sierpień 2022 r.			TOM: I