


Przekrój B-B
SKALA 1:100

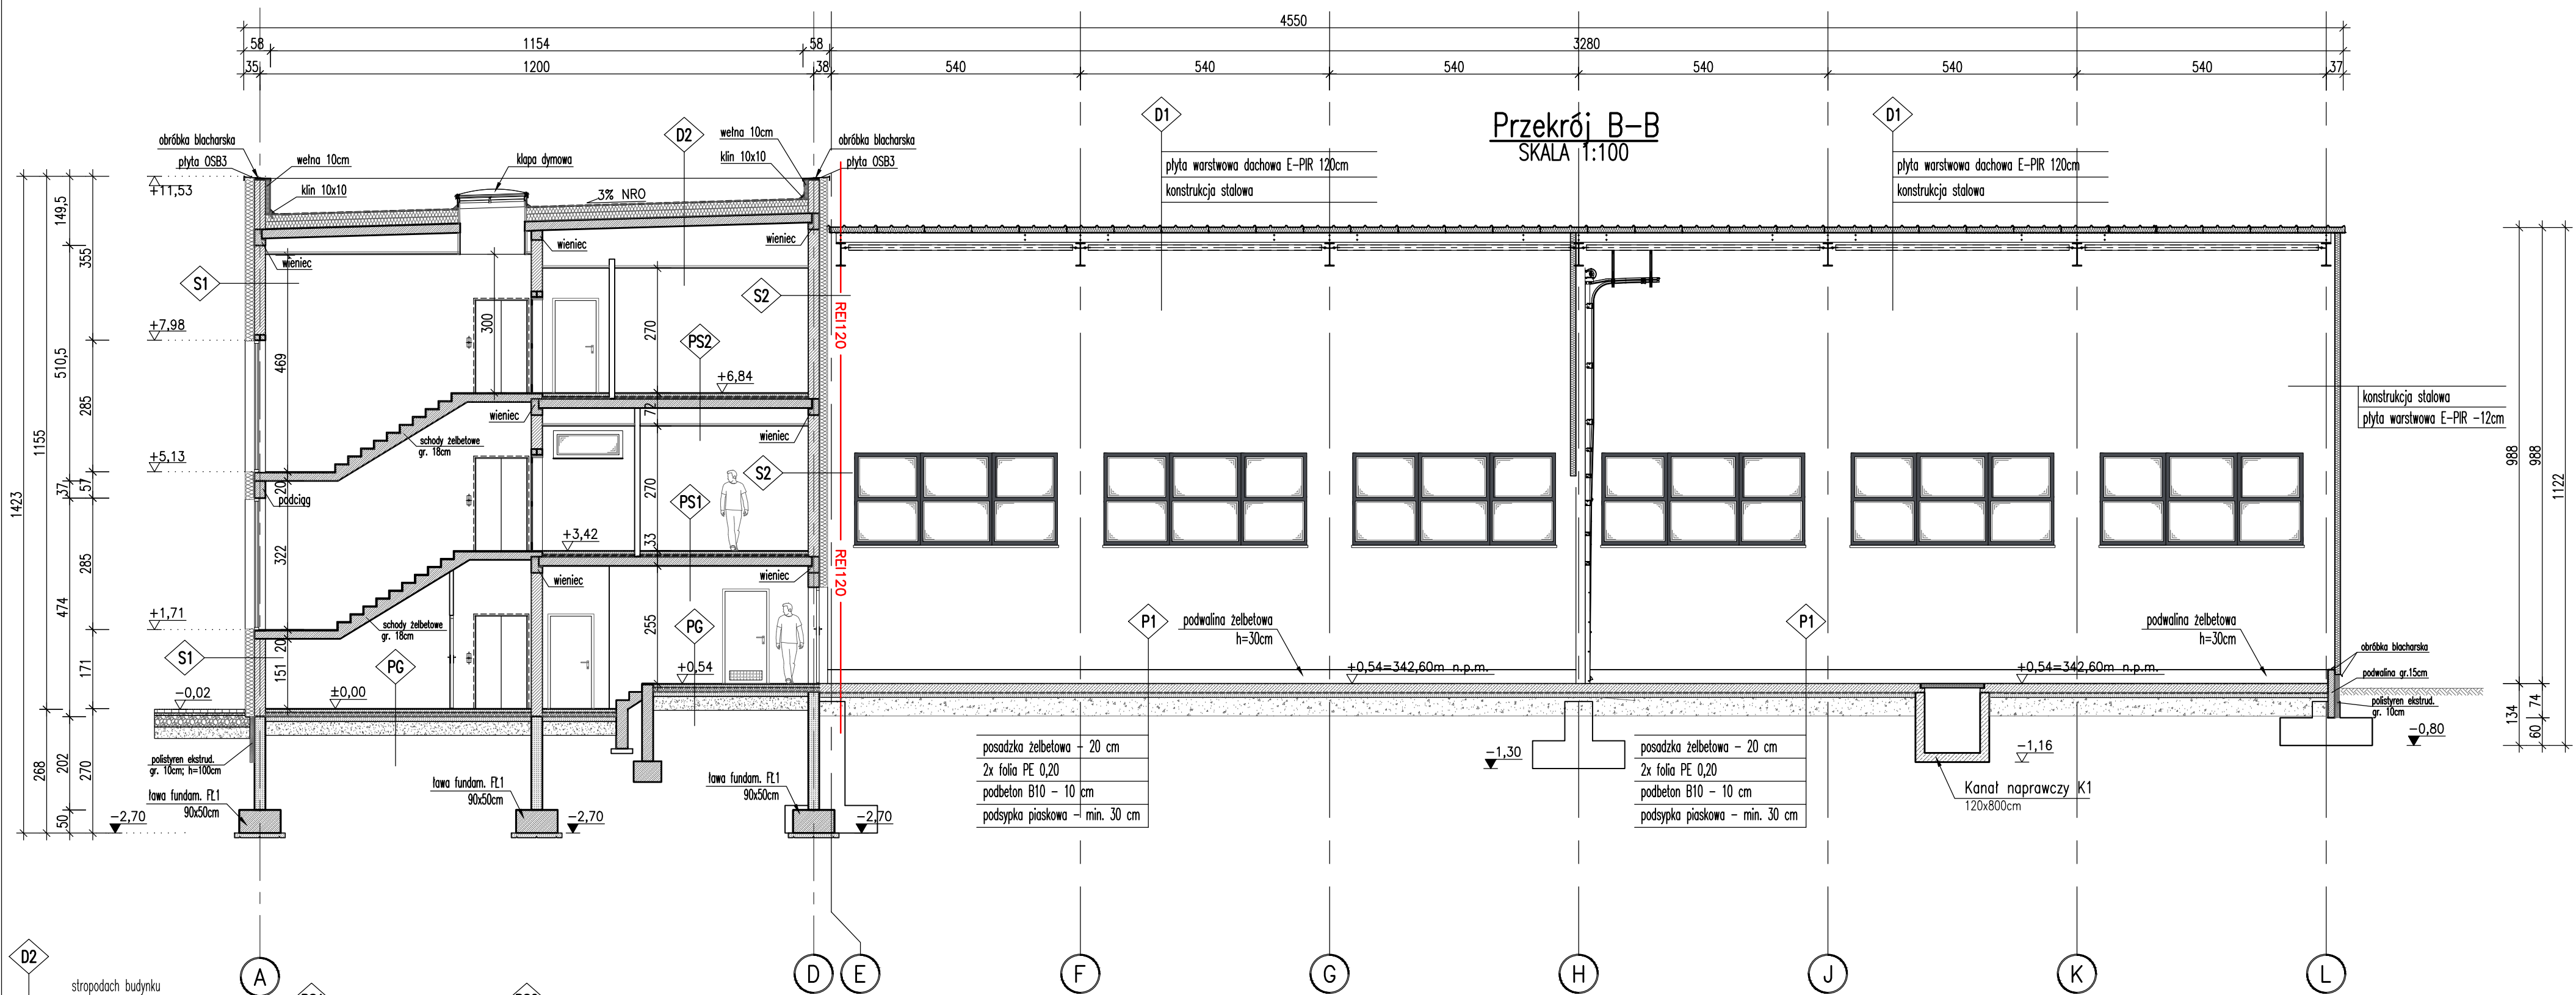

D2 stropdach budynku

| |
|--|
| papa nawierzchniowa SBS |
| papa podkładowa SBS modyfikowana wzmocniona welonem szklanym |
| plyta spadokowa z welny skalnej |
| plyta z welny mineralnej -15+15cm |
| folia parozolacyjna PE -0,20mm |
| strop z płyt kanalowych -20cm |
| tynek wewnętrzny gipsowy |
| przeźreń techniczna |
| sufit podwieszony kasetonowy 60x60cm |

PS1

| |
|----------------------------------|
| wykończenie wg architektury |
| jastrych cementowy - 6 cm |
| folia PE 0,20mm |
| styropian twardy EPS200 - 5 cm |
| folia PE 0,20mm |
| strop z płyt kanalowych gr. 20cm |
| tynek cem. - wapienny - 1,5cm |
| gładz gipsowa |
| wykończenie malarskie |

PS2

| |
|--------------------------------------|
| wykończenie wg architektury |
| jastrych cementowy - 6 cm |
| folia PE 0,20mm |
| styropian twardy EPS200 - 5 cm |
| folia PE 0,20mm |
| strop z płyt kanalowych gr. 20cm |
| przeźreń techniczna |
| sufit podwieszony kasetonowy 60x60cm |
| wykończenie malarskie |

S1

| |
|----------------------------------|
| Tynk cienkowarstwowy silikonowy |
| styropian EPS 031 - 20cm |
| błoczek siłkotowe - 24cm |
| tynek cementowo-wapienny - 1,5cm |
| gładz gipsowa szpachlowa |
| wykończenie malarskie |

S2

| |
|----------------------------------|
| wykończenie malarskie |
| gładz gipsowa szpachlowa |
| tynek cementowo-wapienny - 1,5cm |
| błoczek siłkotowe - 24cm |
| welna mineralna fasadowa - 10cm |
| masa klejowa na siatce |
| wykończenie malarskie |

PG

| |
|----------------------------------|
| plytki ceramiczne - 2 cm |
| jastrych cementowy - 6 cm |
| folia PE 0,20mm |
| styropian twardy EPS200 - 5+5 cm |
| folia PE 0,20mm |
| podbeton B10 - 10 cm |
| podsyпка żwirowa - min. 30 cm |
| grunt rodzimy nośny |

Legenda

- projektowane elementy żelbetowe
- projektowane ściany i dach z płyty warstwowej E-PIR

AR PROJEKTY BUDOWLANE
AGATA ROLLA
ul. Miła 19A, 64-100 Leszno, NIP:697 195 89 21

Projektant arch.: mrg inż. arch. Zenon Mazurek
Nr ewid. upr.: 1362/90/Lo

Sprawdzający arch.: mrg inż. arch. Monika Nowak-Pachacz
Nr ewid. upr.: 13/WPOKK/2016

Asystent projekt.: mgr inż. Agata Rolla

Skala: 1:100
Data: 2022.04.25

Obiekt:
BUDOWA BUDYNKU CENTRUM BADAWCZO-ROZWOJOWEGO WRAZ Z ZAGOSPODAROWANIEM TERENU I INFRASTRUKTURĄ TECHNICZNĄ

działka nr ewid. 127; 126; 124/2
obręb ewid. Rudno 0013
jedn.ewid. 120606_5 Krzeszowice

Rysunek:
Przekrój B-B

Rys. nr: A-06
Strona: