


RZUT PRZYZIEMIA

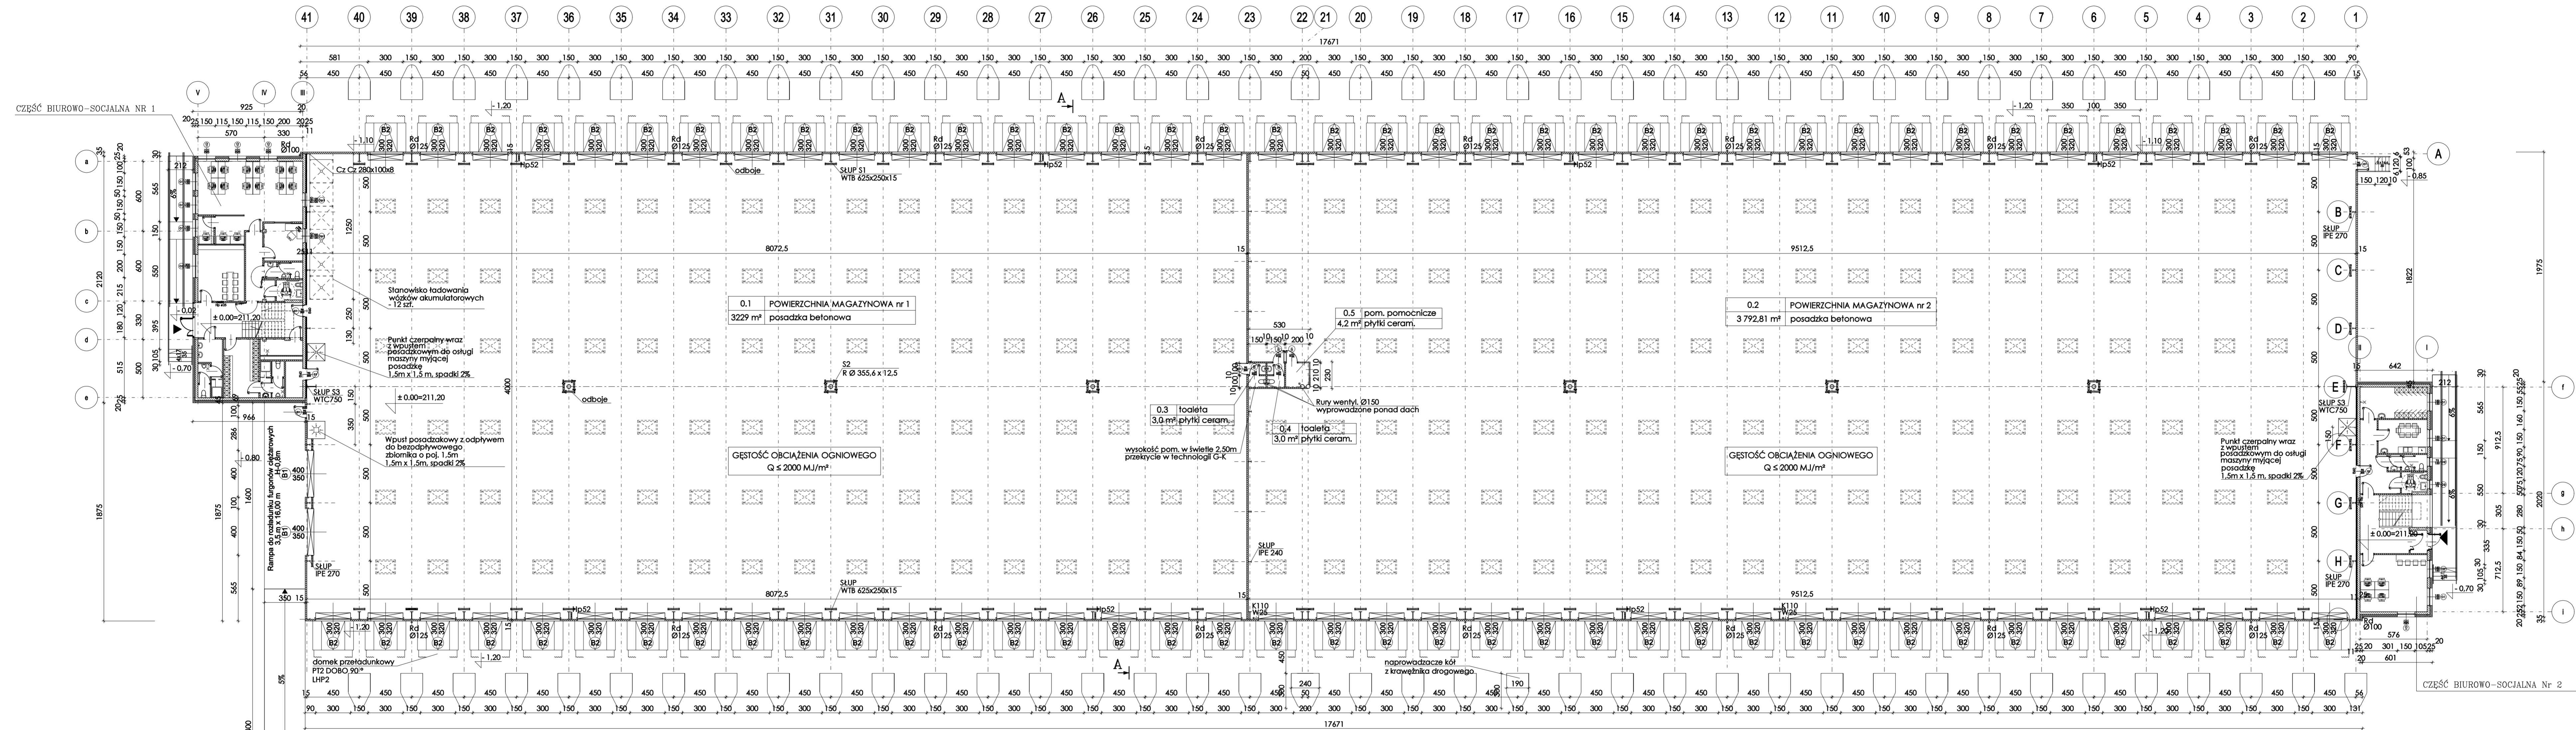

LEGENDA

Hp52	Hydrant p.poż Ø52
K110	Podcięcie kanalizacyjne Ø110
W25	Podcięcie wody Ø25

ZESTAWIENIE POWIERZCHNI

Nr	Opis	Wzrost	Opis
0.1	Powierzchnia magazynowa Nr1	3229 m²	Posadzka betonowa
0.2	Powierzchnia magazynowa Nr2	3 792,81 m²	Posadzka betonowa
0.3	Toaleta	3,0 m²	Płytki ceramiczne
0.4	Toaleta	3,0 m²	Płytki ceramiczne
0.5	Pom. pomocnicze	4,2 m²	Płytki ceramiczne

ABM PRACOWNIA PROJEKTOWA Rzeszów ul. Roląga 22/4		PT Architektura	
Przedmiot rysunku:	KONSTRUKCJA ATTYKI STALOWEJ	skala:	nr rys.:
Objekt:	Hala magazynowa z częściami biurowo-socjalnymi w Rudnej Molej	nr upr.:	data podpis
Projektant:	inż. Edward Terczyński	B 45/78	05.2021
Oprac.:	mjr inż. arch. Angelika Terczyńska		05.2021