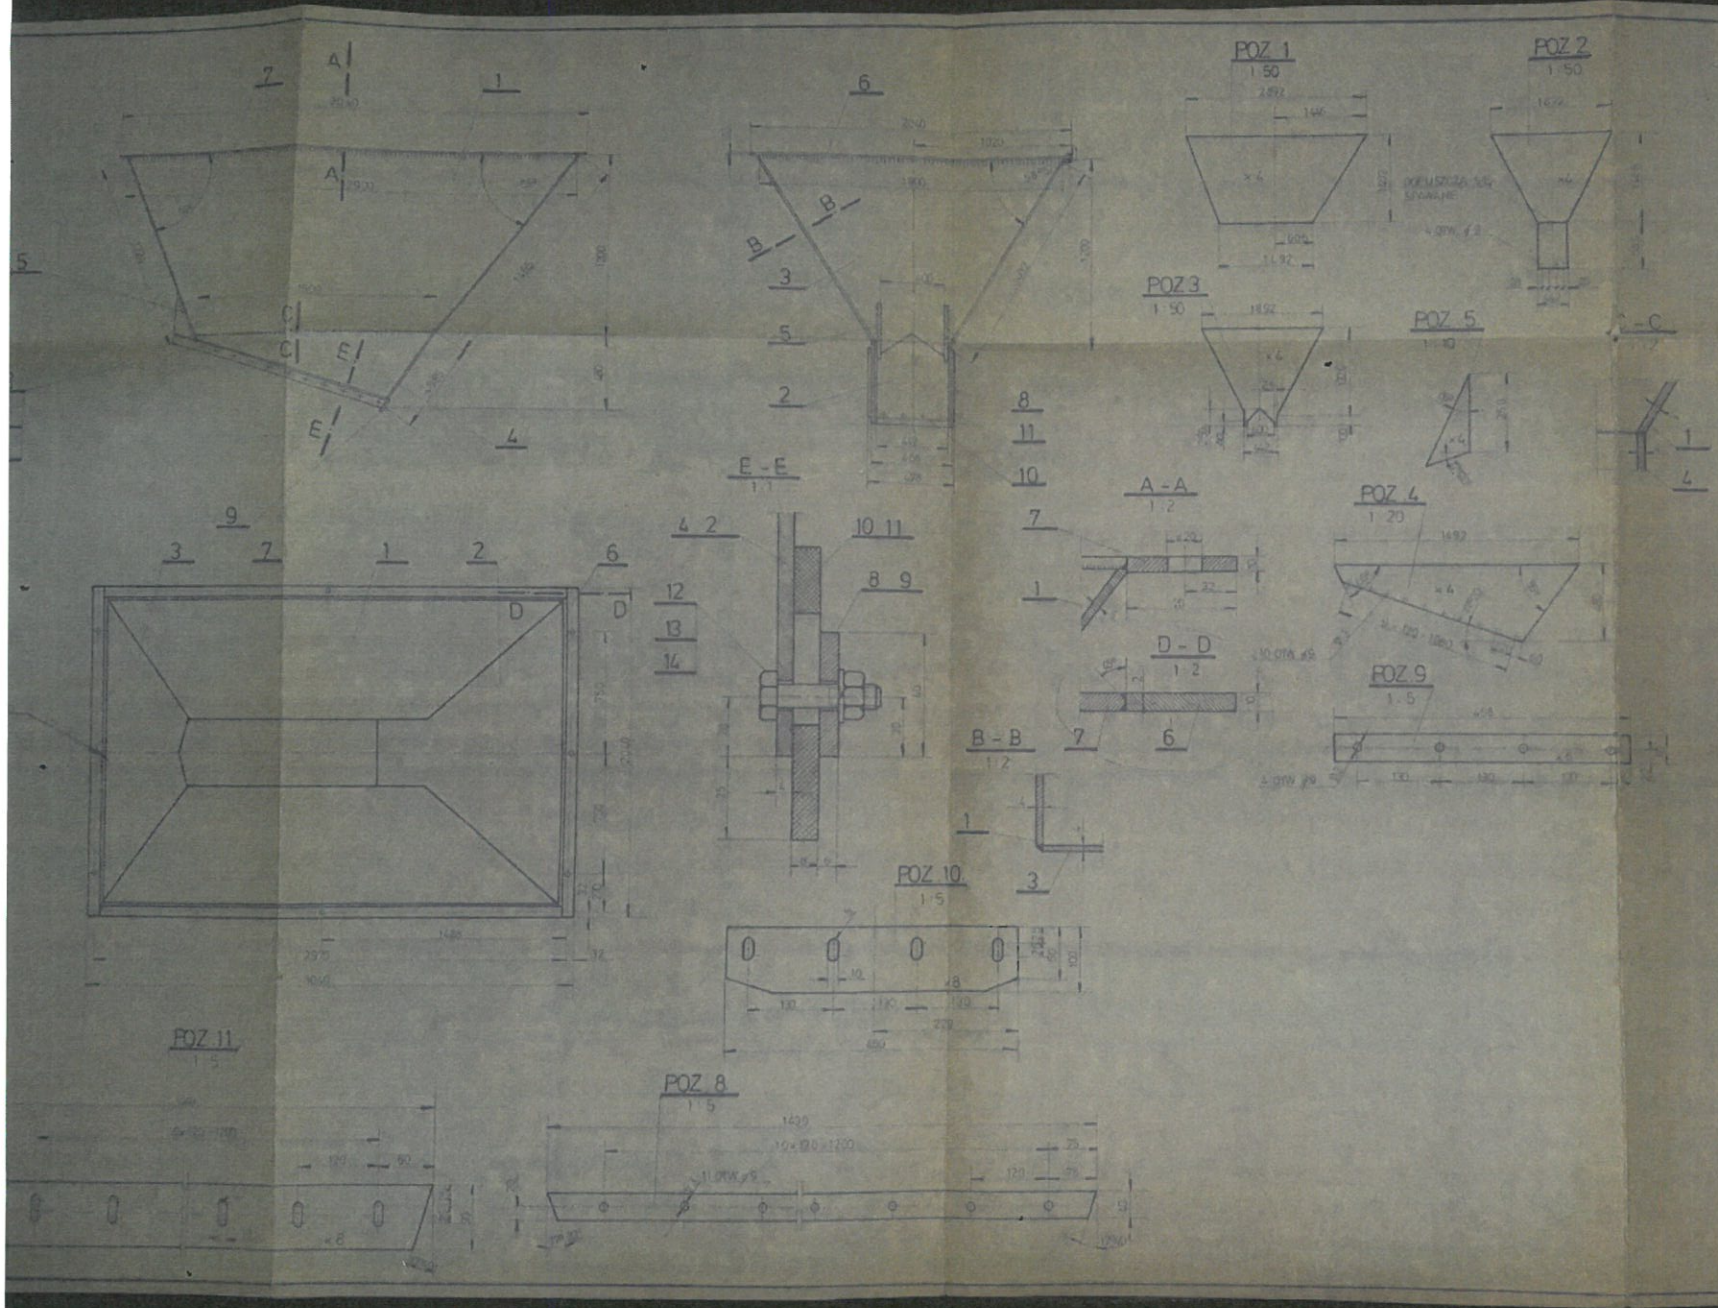

UWAGA

ELEMENTY ŁĄCZYĆ SPAWANIEM Δ 3
NA CAŁEJ DŁUGOŚCI STYKU

Adaptowano do obiektu
DT 222-7507704.77
Data Podpis

ΣG = 39

28	PODKŁADKA SPRĘŻYNOWA B.S.	PN-M-82018	14	
28	NAKRĘTKA M.8	PN-54 M-82148	13	
28	SHUBA M.8 x 30	PN-58 M-82204	12	
2	TAŚMA SOMOWA 90x8 1 x 450		11	
1	" 100x8 1 x 450		10	
2	PRĘT PŁASKI 20x8 1 x 450	PN-55 M-69202	9	
2	" 40x8 1 x 1190		8	
2	" 70x10 1 x 2900		7	
2	" 75x10 1 x 2040	PN-55 M-69202	6	
2	BLACHA x 4 x 140 x 800		5	
2	" x 4 x 400 x 1002		4	
1	" x 4 x 1444 x 1802		3	
1	" x 4 x 2892 x 2951		2	
2	BLACHA x 4 x 1402 x 2892		1	

KOLEJOWA REJONOWA Gr 30 Gdańsk

~~[illegible]~~ KORON

Z.P. i U. WWEST PROJEKT ~~[illegible]~~ [illegible]ZCZ

Dyrektor P.T.A.

PRZENOŚNIK TAŚM. ROCHNIE - POZIOMY

ZSYPNICA

1:2

[illegible]

MN