Plan sytuacyjny skala 1:500

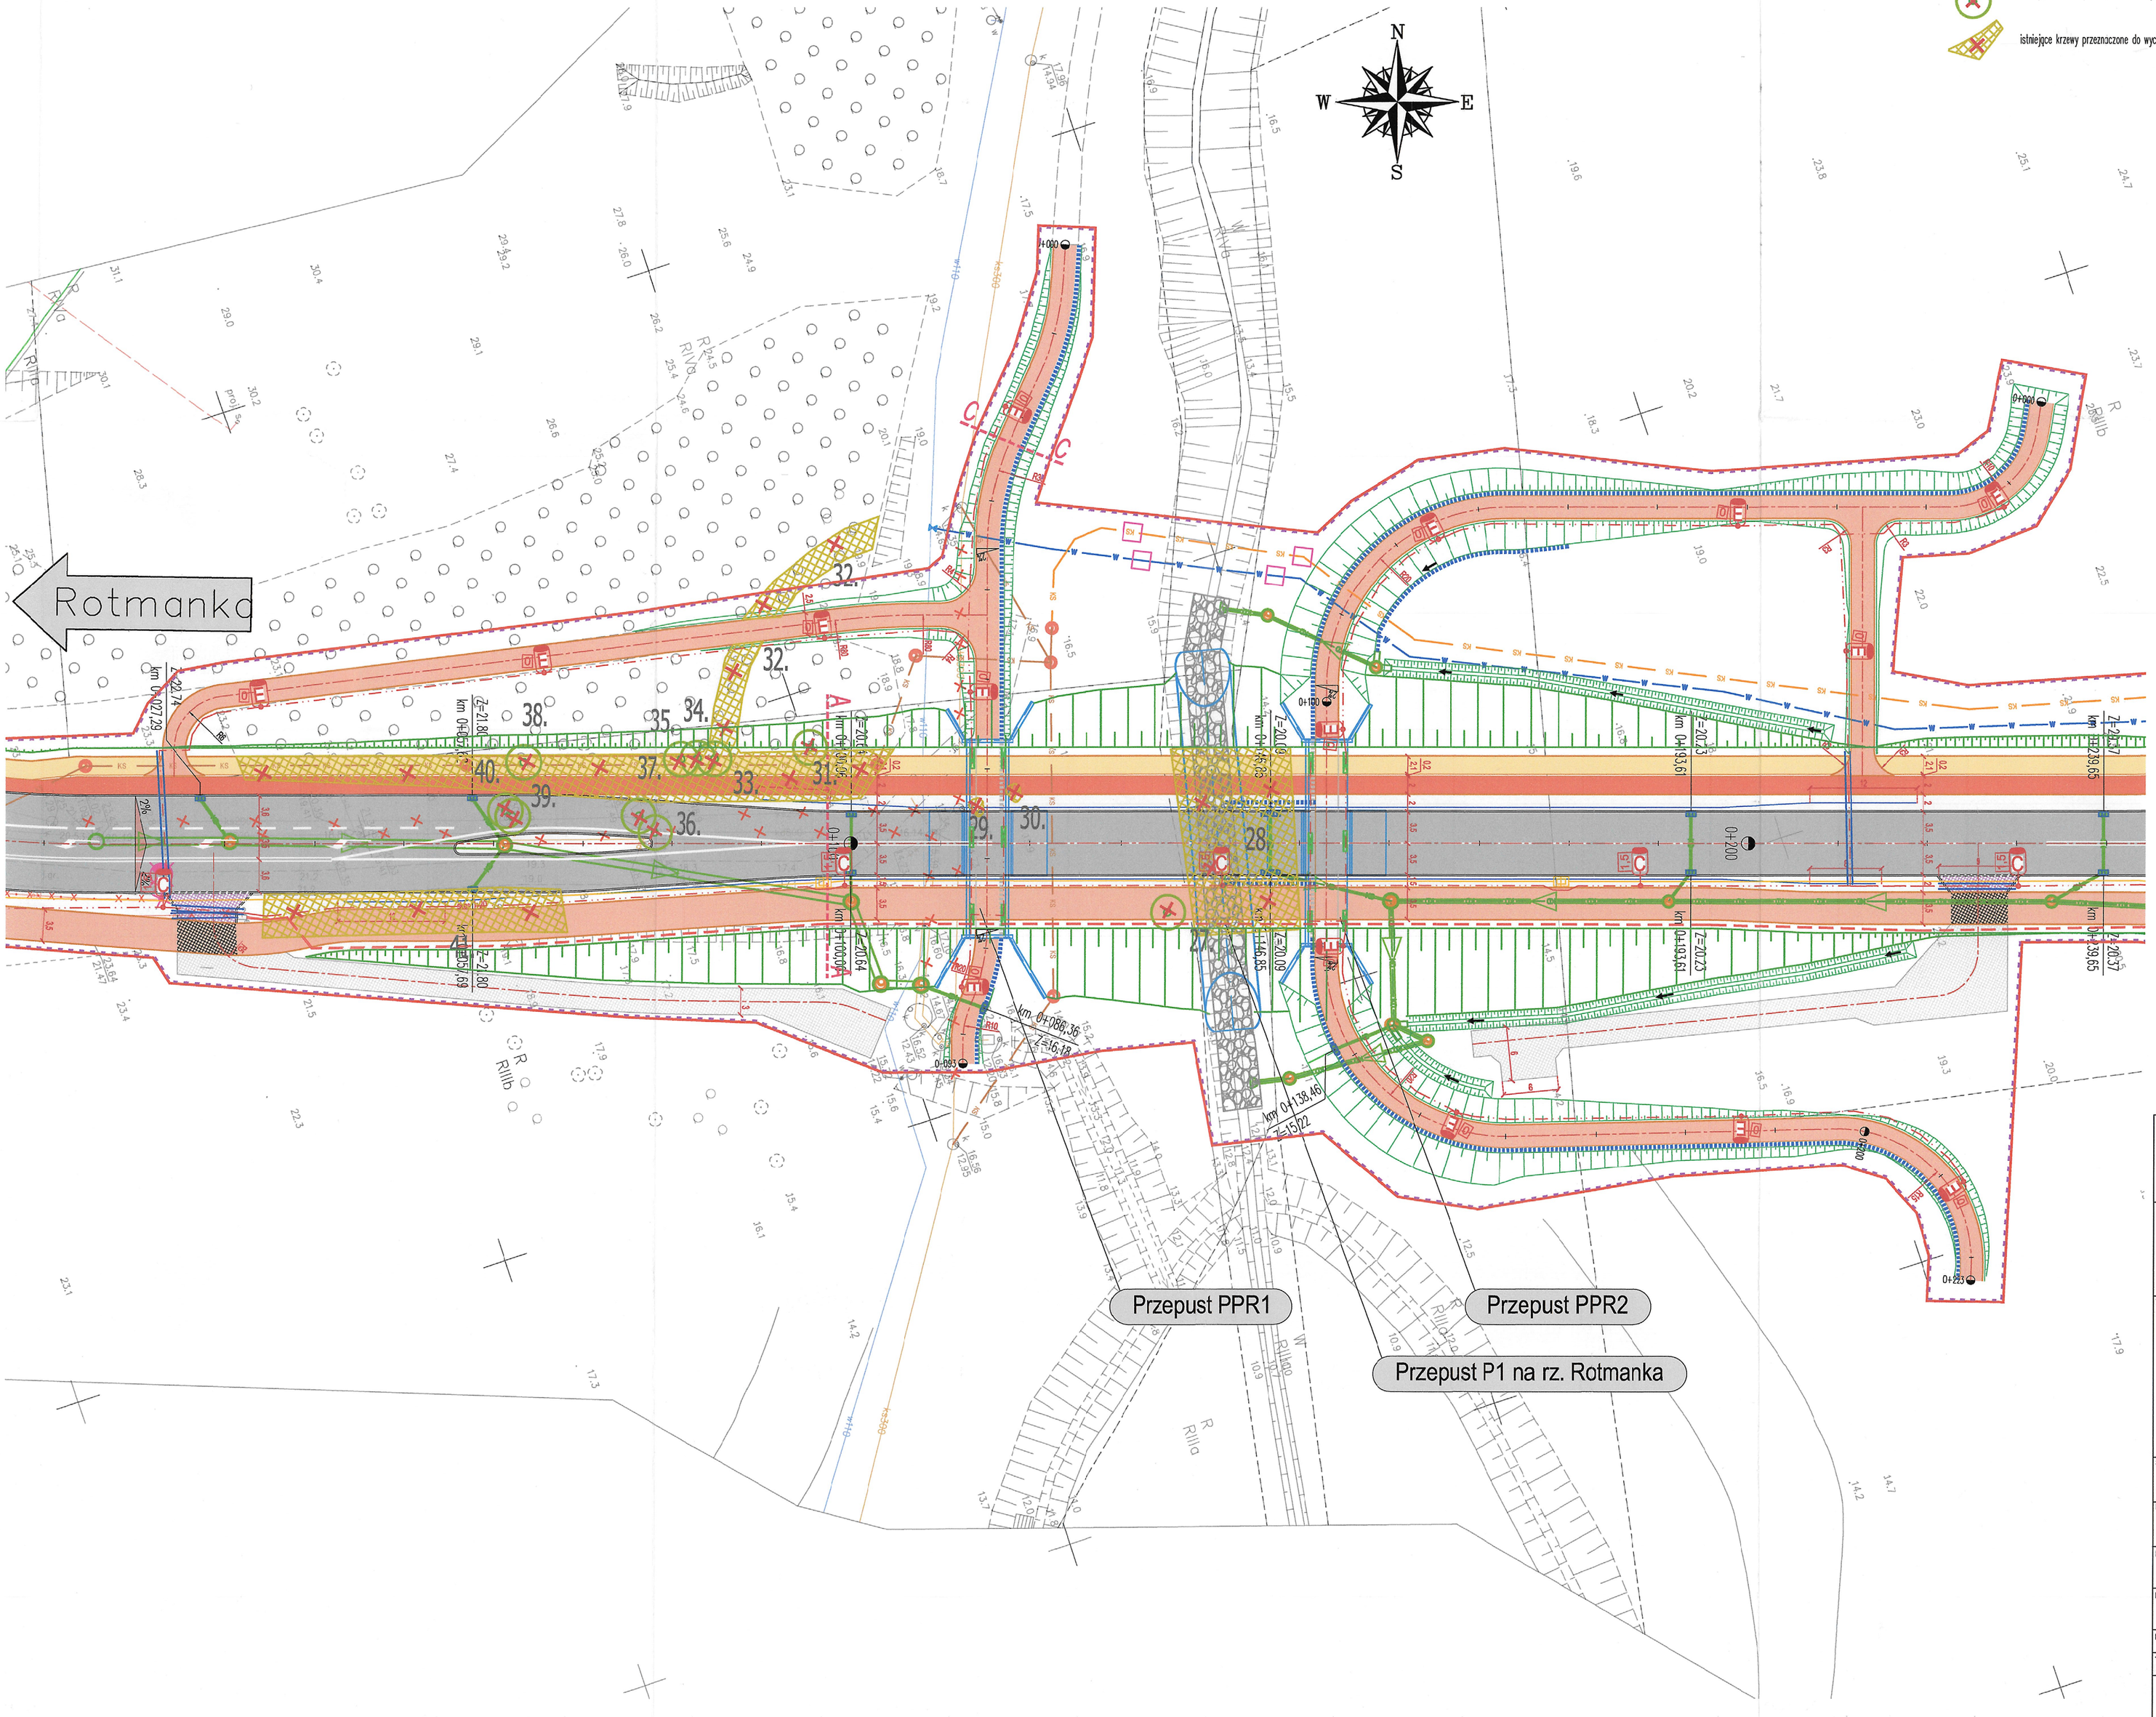

Gospodarka drzewostanem

- istniejące drzewa
- istniejące drzewa przeznaczone do wycinki
- istniejące krzewy przeznaczone do wycinki

Oznaczenia

- zakres opracowania
- granice projektowanego pasa drogowego GDDKiA
- granice projektowanego pasa drogowego Gmina Miejska Pruszcz Gdański
- granice "terenu niezbędnego" (czasowe zajęcia)
- krawężnik kamienny wystający (10cm w świetle)
- opornik kamienny (0cm w świetle)
- krawędzie jezdni
- ściek trójkątny
- ściek korytkowy
- obrzeże kamienne (krawędź chodnika/ścieżki rowerowej)
- nawierzchnia bitumiczna (jezdnie)
- nawierzchnia z płytek betonowych 30x30 ze spoiną z posypką kamienia płukanego (chodniki)
- nawierzchnia bitumiczna koloru czerwonego (ścieżki rowerowe)
- nawierzchnia bitumiczna – kolor czarny (ciągi pieszo-rowerowe)
- nawierzchnia z kostki granitowej 16/20 (pierścień ronda, zjazd do obsługi)
- nawierzchnia bitumiczna – wzmocniona podbudowa
- nawierzchnia z betonowych płyt ażurowych (dojazd do obsługi separatorów)
- projektowana bariera ochronna H1/W3/A
- projektowane wpusty deszczowe
- projektowane obiekty inżynierskie (przepusty, wiadukty, mosty, mury oporowe)
- KD — Kanalizacja deszczowa
- Studnia kanalizacji deszczowej
- Hydrant nadziemny
- W — Sieć wodociągowa
- KS — Kanalizacja sanitarna grawitacyjna
- Studnia kanalizacji sanitarnej
- KS — Kanalizacja sanitarna tłoczna
- umocnienie przy wylotach
- umocnienie Potoku Rotmanka
- Istniejące oświetlenie
- Proj. słup oświetleniowy h=9m z oprawą o mocy moc 42W / 7000lm
- Proj. słup oświetleniowy h=9m z oprawą o mocy moc 83W / 14000lm
- Proj. słup oświetleniowy h=9m z oprawą o mocy moc 112W / 18000lm
- Proj. słup oświetleniowy h=5m z oprawą o mocy moc 23,5W / 3500lm
- Proj. słup oświetleniowy h=9m z oprawą o mocy moc 43W / 7000lm
- Proj. oprawa wandaloodporna o mocy 36W / 6000lm – oprawa tunel
- Proj. słup h=7m z oprawą o mocy 60W / 10000lm
- Proj. kabel oświetleniowy typu YAKXS 4x35mm²
- Proj. rura ochronna typu HDPE110
- Demontaż istniejącego słupa oświetleniowego
- Demontaż linii kablowej oświetleniowej
- Istniejąca linia napowietrzna
- Demontaż istniejącej linii napowietrznej
- Demontaż istniejącego słupa SN-15kV
- Proj. słup SN-15kV z oznaczeniem kierunku linii napowietrznej
- Proj. linia kablowa SN-15kV
- Proj. rura ochronna SRS160
- Proj. kanał teletechniczny
- Proj. studnia SKR-1
- Demontaż istniejącego kanału teletechnicznego

PROJEKT:

BUDOWA ULICY STRZELECKIEGO W PRUSZCZU GDAŃSKIM

ZAMAWIAJĄCY:

GMINA MIEJSCA PRUSZCZ GDAŃSKI
ul. Grunwaldzka 20
83–000 Pruszcz Gdański

WYKONAWCA:

Pracownia Inżynierska Creator
Gdańsk, ul. Andrzeja Struga 6A/4
NIP: 583–326–14–54

BIURO DROGOWE
Gdynia, ul. Graniczna 25/11
NIP: 586–219–45–36

STADIUM:

PROJEKT WYKONAWCZY

RYSUNEK:

Plan sytuacyjny

PROJEKTANT: mgr inż. Henryk Windorpski		NR UPRAWNIEŃ: POM/0129/POOM/05 spec. mostowa	PODPIS:
PROJEKTANT SPRAWDZAJĄCY: mgr inż. Michał Struczyński		NR UPRAWNIEŃ: POM/0075/POOM/07 spec. mostowa	PODPIS:
BRANŻA: MOSTOWA	FAZA: PROJEKT WYKONAWCZY	DATA: 11/2022	NR RYS.: 2
TOM: I/2.2.		SKALA: 1:500	

PROJEKT CHRONIONY PRAWEM AUTORSKIM, ZMIANY SĄ MOŻLIWE TYLKO ZA ZGODĄ AUTORA, KOPIOWANIE I NAŚLADOWNICTWO ZABRONIONE