MODERNIZACJA DRÓG DLA OBCIĄŻEŃ „100 TON”

INSTALACJE DO WYMIANY I NAPRAWY
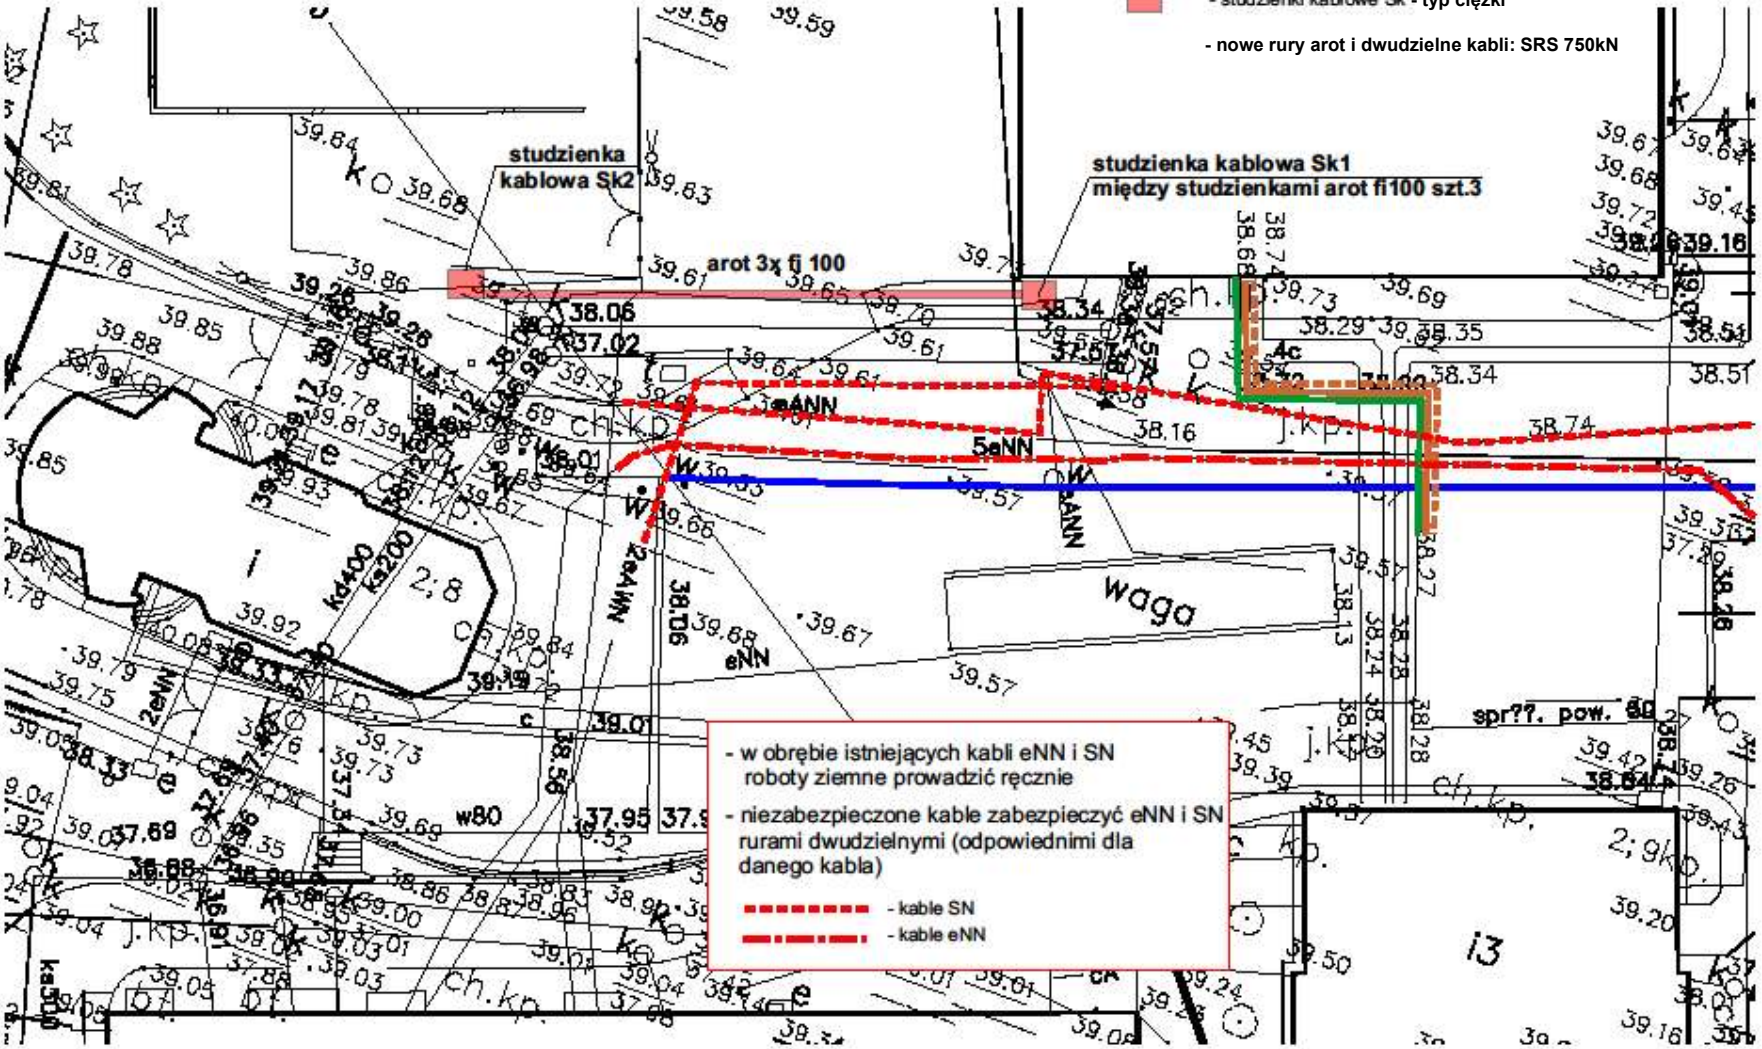
- woda pitna fi150
- sprężone powietrze 2x fi 50
- woda ciepła socjalna fi50
- cyrkulacja woda ciepła socjalna fi25
- studzienki kablowe Sk - typ ciężki
- nowe rury arot i dwudzielne kabli: SRS 750kN