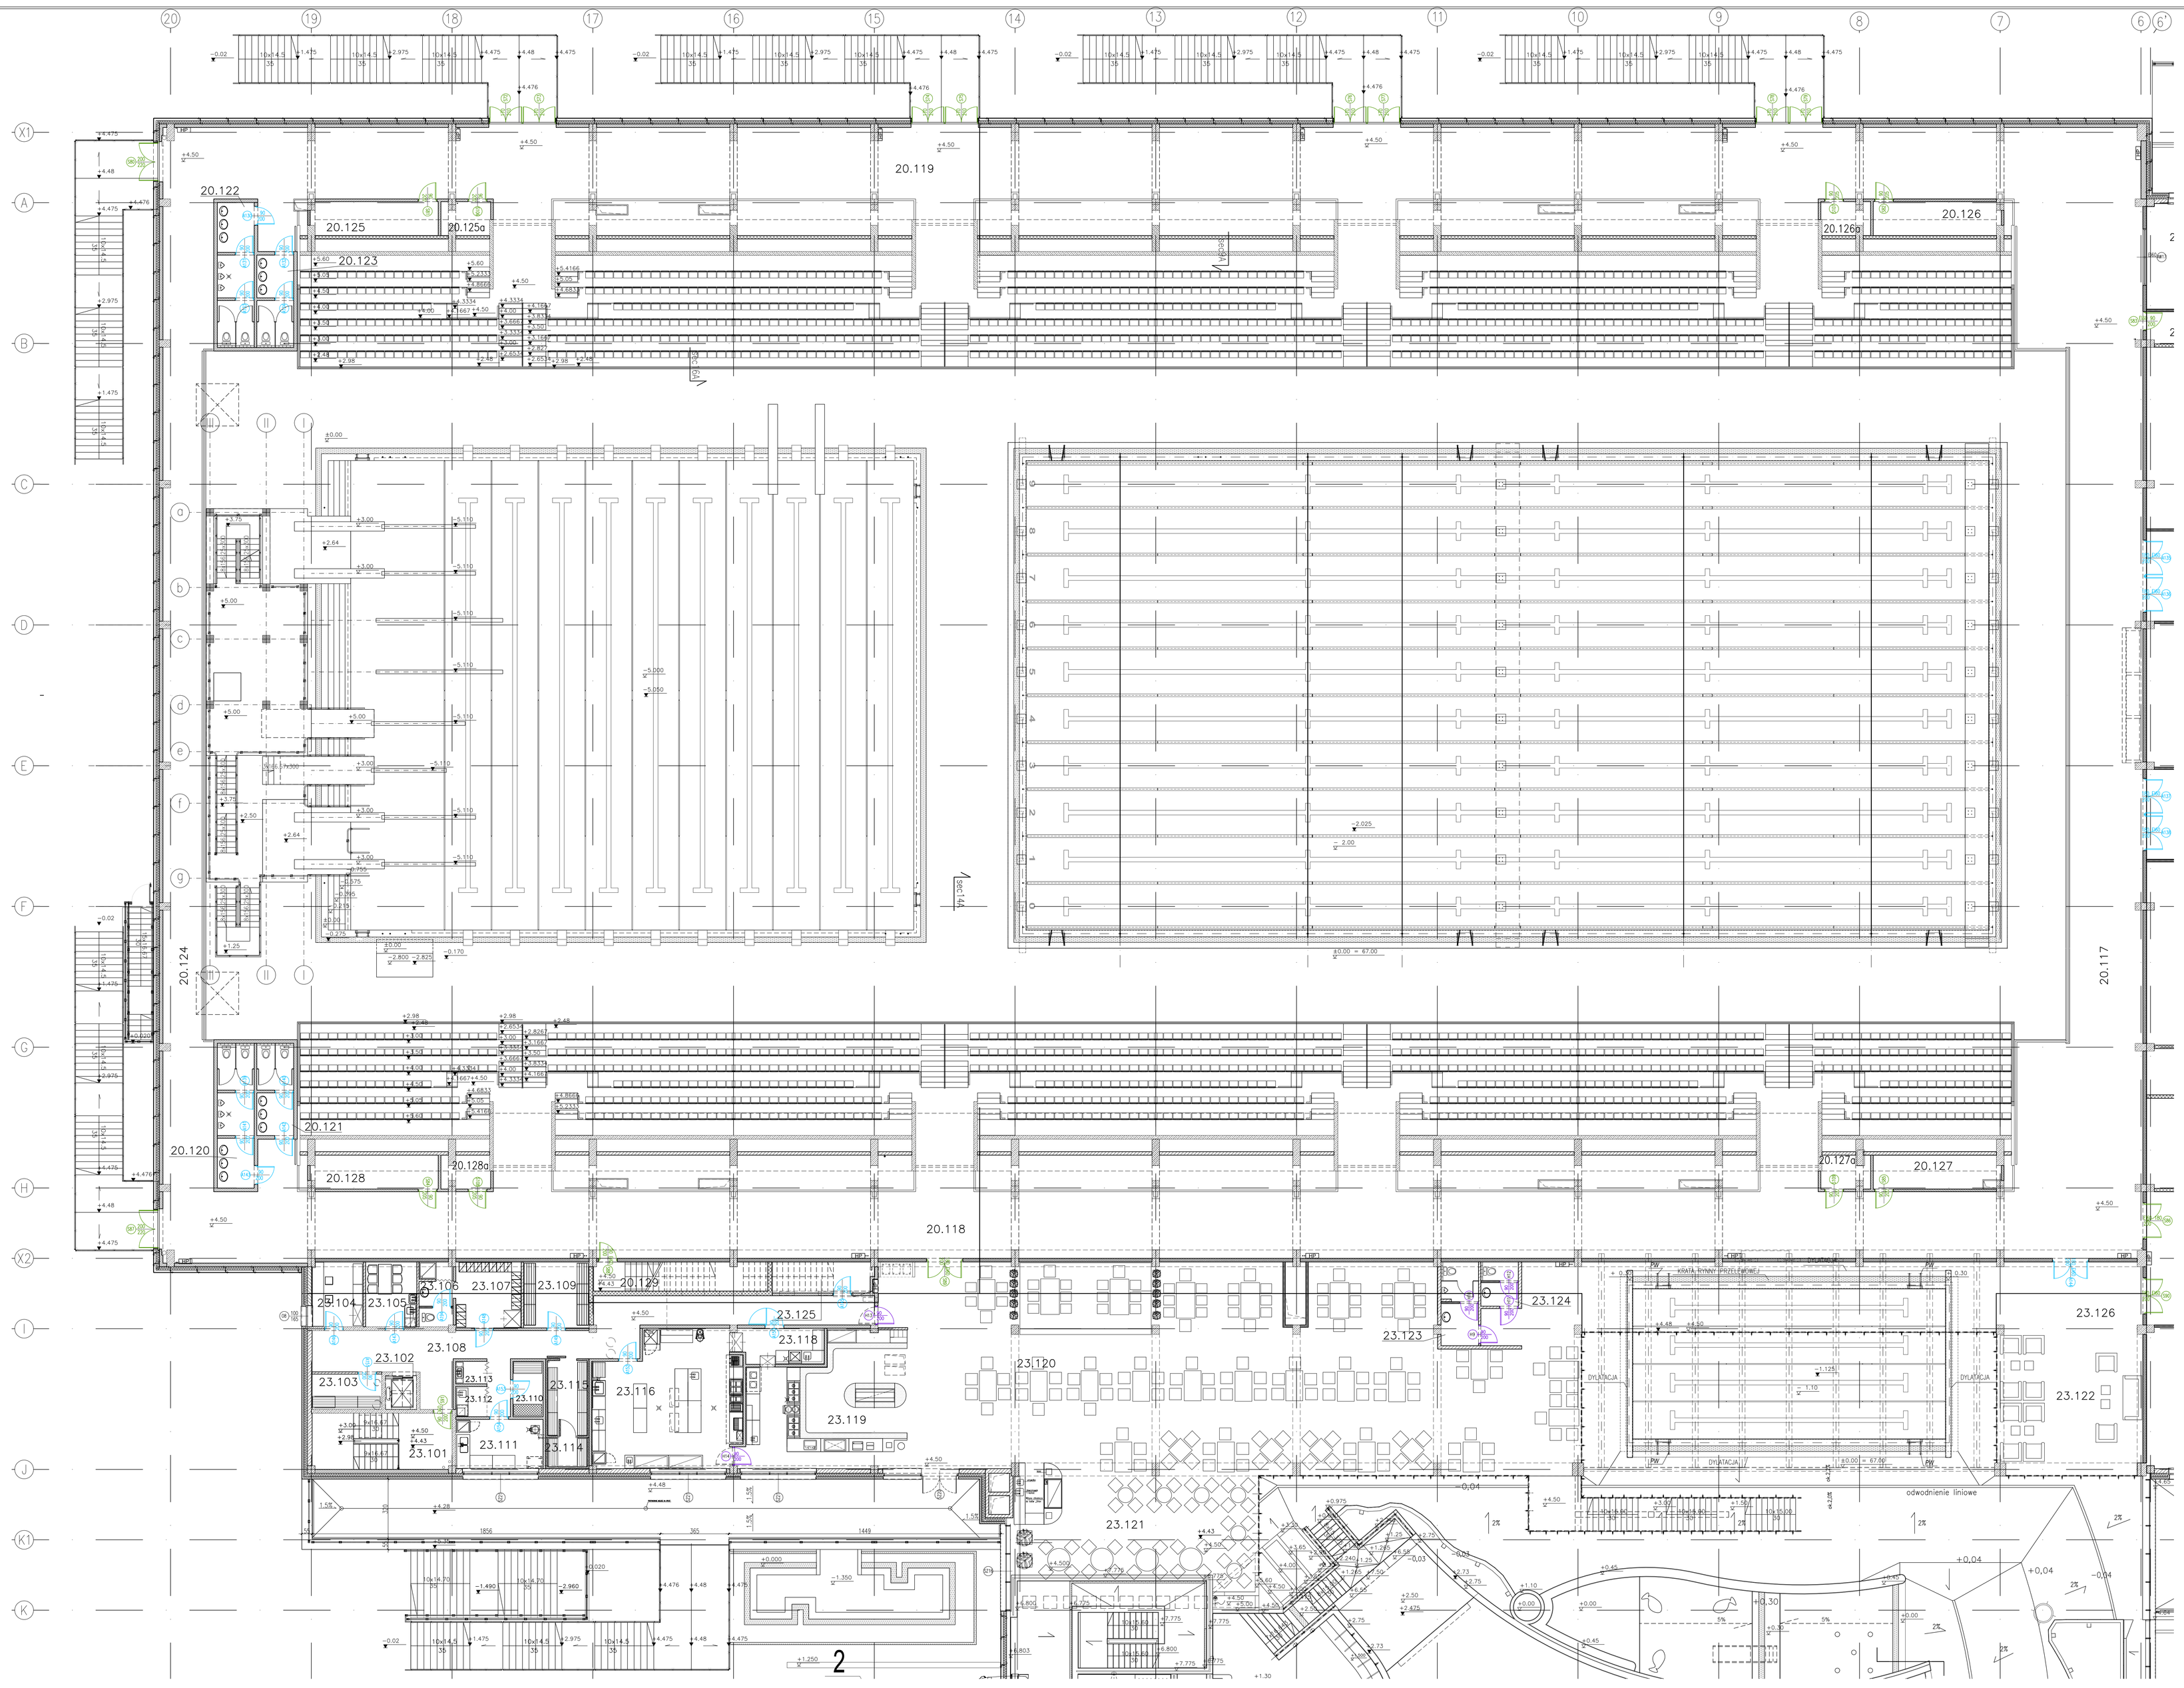

RZUT BUDYNKU A, B SKALA 1:100

ZESTAWIENIE POWIERZCHNI UZYTKOWEJ I PĘTRO SEGMENT A

Nr. pom	nazwa	pow. m2	nawierzchnia
20	POMIESZCZENIA OBSŁUGI PUBLICZNOŚCI W HALI BASENOWEJ		
20 .117	KOMUNIKACJA PUBLICZNOŚCI	144.03 M2	GRES
20 .118	FOYER PUBLICZNOŚCI I	598.37 M2	GRES
20 .119	FOYER PUBLICZNOŚCI II	622.57 M2	GRES
20 .120	WC PUBLICZNOŚCI MĘSKI I	14.90 M2	GRES
20 .121	WC PUBLICZNOŚCI DAMSKI I	9.53 M2	GRES
20 .122	WC PUBLICZNOŚCI MĘSKI II	14.90 M2	GRES
20 .123	WC PUBLICZNOŚCI DAMSKI II	9.53 M2	GRES
20 .124	ŁĄCZNIK – BALKON	119.29 M2	GRES
20 .125	POM. ELEKTRYCZNE	12.09 M2	BETON IMPR.
20 .126	POM. ELEKTRYCZNE	12.09 M2	BETON IMPR.
20 .127	POM. ELEKTRYCZNE	11.71 M2	BETON IMPR.
20 .128	POM. ELEKTRYCZNE	12.09 M2	BETON IMPR.
20 .129	KOMUNIKACJA	14.34 M2	GRES
24 .125a	POM. TECHNICZNE	4.35 M2	BETON IMPR.
25 .126a	POM. TECHNICZNE	4.35 M2	BETON IMPR.
26 .127a	POM. TECHNICZNE	4.35 M2	BETON IMPR.
27 .128a	POM. TECHNICZNE	4.35 M2	BETON IMPR.

ZESTAWIENIE POWIERZCHNI UZYTKOWEJ I PĘTRO SEGMENT B

Nr. pom	nazwa	pow. m2	nawierzchnia
23	GASTRONOMIA (B)		
23 .101	KLATKA SCHODOWA	18.46 M2	GRES
23 .102	ŻÓWKI	2.97 M2	GRES
23 .103	MAGAZYN ZASOBÓW	6.97 M2	GRES
23 .104	BIURO	9.40 M2	GRES
23 .105	POKOJ SOCJALNY PERSONELU	9.45 M2	GRES
23 .106	WC PERSONELU	6.20 M2	GRES
23 .107	SZATNIA PERSONELU	12.28 M2	GRES
23 .108	KORYTARZ	62.83 M2	GRES
23 .109	MAGAZYN PRODUKTÓW SUCHYCH	12.28 M2	GRES
23 .110	MAGAZYN WARZYW	4.72 M2	GRES
23 .111	OBERALNIA	12.23 M2	GRES
23 .112	MYCIE I DEZYNFEKCJA JAJ	2.67 M2	GRES
23 .113	SPRZ. POŚREDNI	1.99 M2	GRES
23 .114	MROŻNIA	3.27 M2	---
23 .115	CHŁODNIA	8.46 M2	---
23 .116	KUCHNIA	53.91 M2	GRES
23 .118	ZMYWALNIA	8.76 M2	GRES
23 .119	BUFET	56.33 M2	GRES
23 .120	SALA KONSUMPCYJNA 1	374.92 M2	GRES
23 .121	SALA KONSUMPCYJNA 2	81.23 M2	GRES
23 .122	SALA KONSUMPCYJNA 3	61.67 M2	GRES
23 .123	WC M	8.86 M2	GRES
23 .124	WC D	4.72 M2	GRES
23 .125	MAGAZYN NAPOJÓW	9.00 M2	GRES
23 .126	KOMUNIKACJA	127.77 M2	GRES

LEGENDA DO OZNACZEŃ DRZWI

- DRZWI ALUMINIOWE
- DRZWI STALOWE
- DRZWI LAMINOWANE
- DRZWI HPL

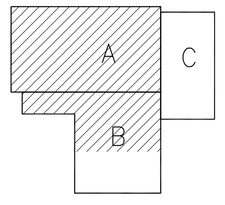

UWAGA! RYSUNEK ZASTĘPUJE RYSUNKI NR: XIIIA/2-1, XIIIA/2-7, XIIIA/2-9

ZMIANA :	DATA :	PODPIS :
EDYCJA RYSUNKU	01.07.2011	
EDYCJA 4	LIPIEC 2011	

TEMAT: KOMPLEKS SPORTOWO–REKREACYJNY "TERMY MAŁTAŃSKIE" W POZNANIU

FAZA: PROJEKT WYKONAWCZY — TOM XIIIA

BRANŻA: ARCHITEKTURA

RYSUNEK: **RZUT I PIĘTRA MAPA DRZWI BUDYNEK A, B**

PROJEKT:

WYKONAWCA:
KONSORCJUM FIRM KTÓREGO LIDEREM JEST
ALSTAL BUDOWNICTWO
ALOJZY SZCZUPAK

PODWYKONAWCA:
ATJ ARCHITEKCI Sp. z o.o.
ul. LIBLIŃSKA 14A 03-977 Warszawa
tel.+4822 6712600 fax +4822 6733833

© WSZELKIE PRAWA ZASTRZEŻONE

GR: "ZAPROJEKTOWANIE I WYKONANIE"
KONSORCJUM FIRM KTÓREGO LIDEREM JEST
ALSTAL BUDOWNICTWO
ALOJZY SZCZUPAK
88-100 INOWROCŁAW JACEWO 76
tel.+4852 3555400 fax+4852 3555405

AUTORZY:
mgr inż.arch. Tomasz Kosma Kwiecinski nr upr. Wo-128/92
współpraca:
tech. arch. Mariusz Krajewski

Sprawdzający:
mgr inż.arch. Jacek Kwiecinski nr upr. 339/65

data edycji "3"	skala	numer rysunku	edycja
Maj 2010	1:100	XIIIA/2-16	"4"