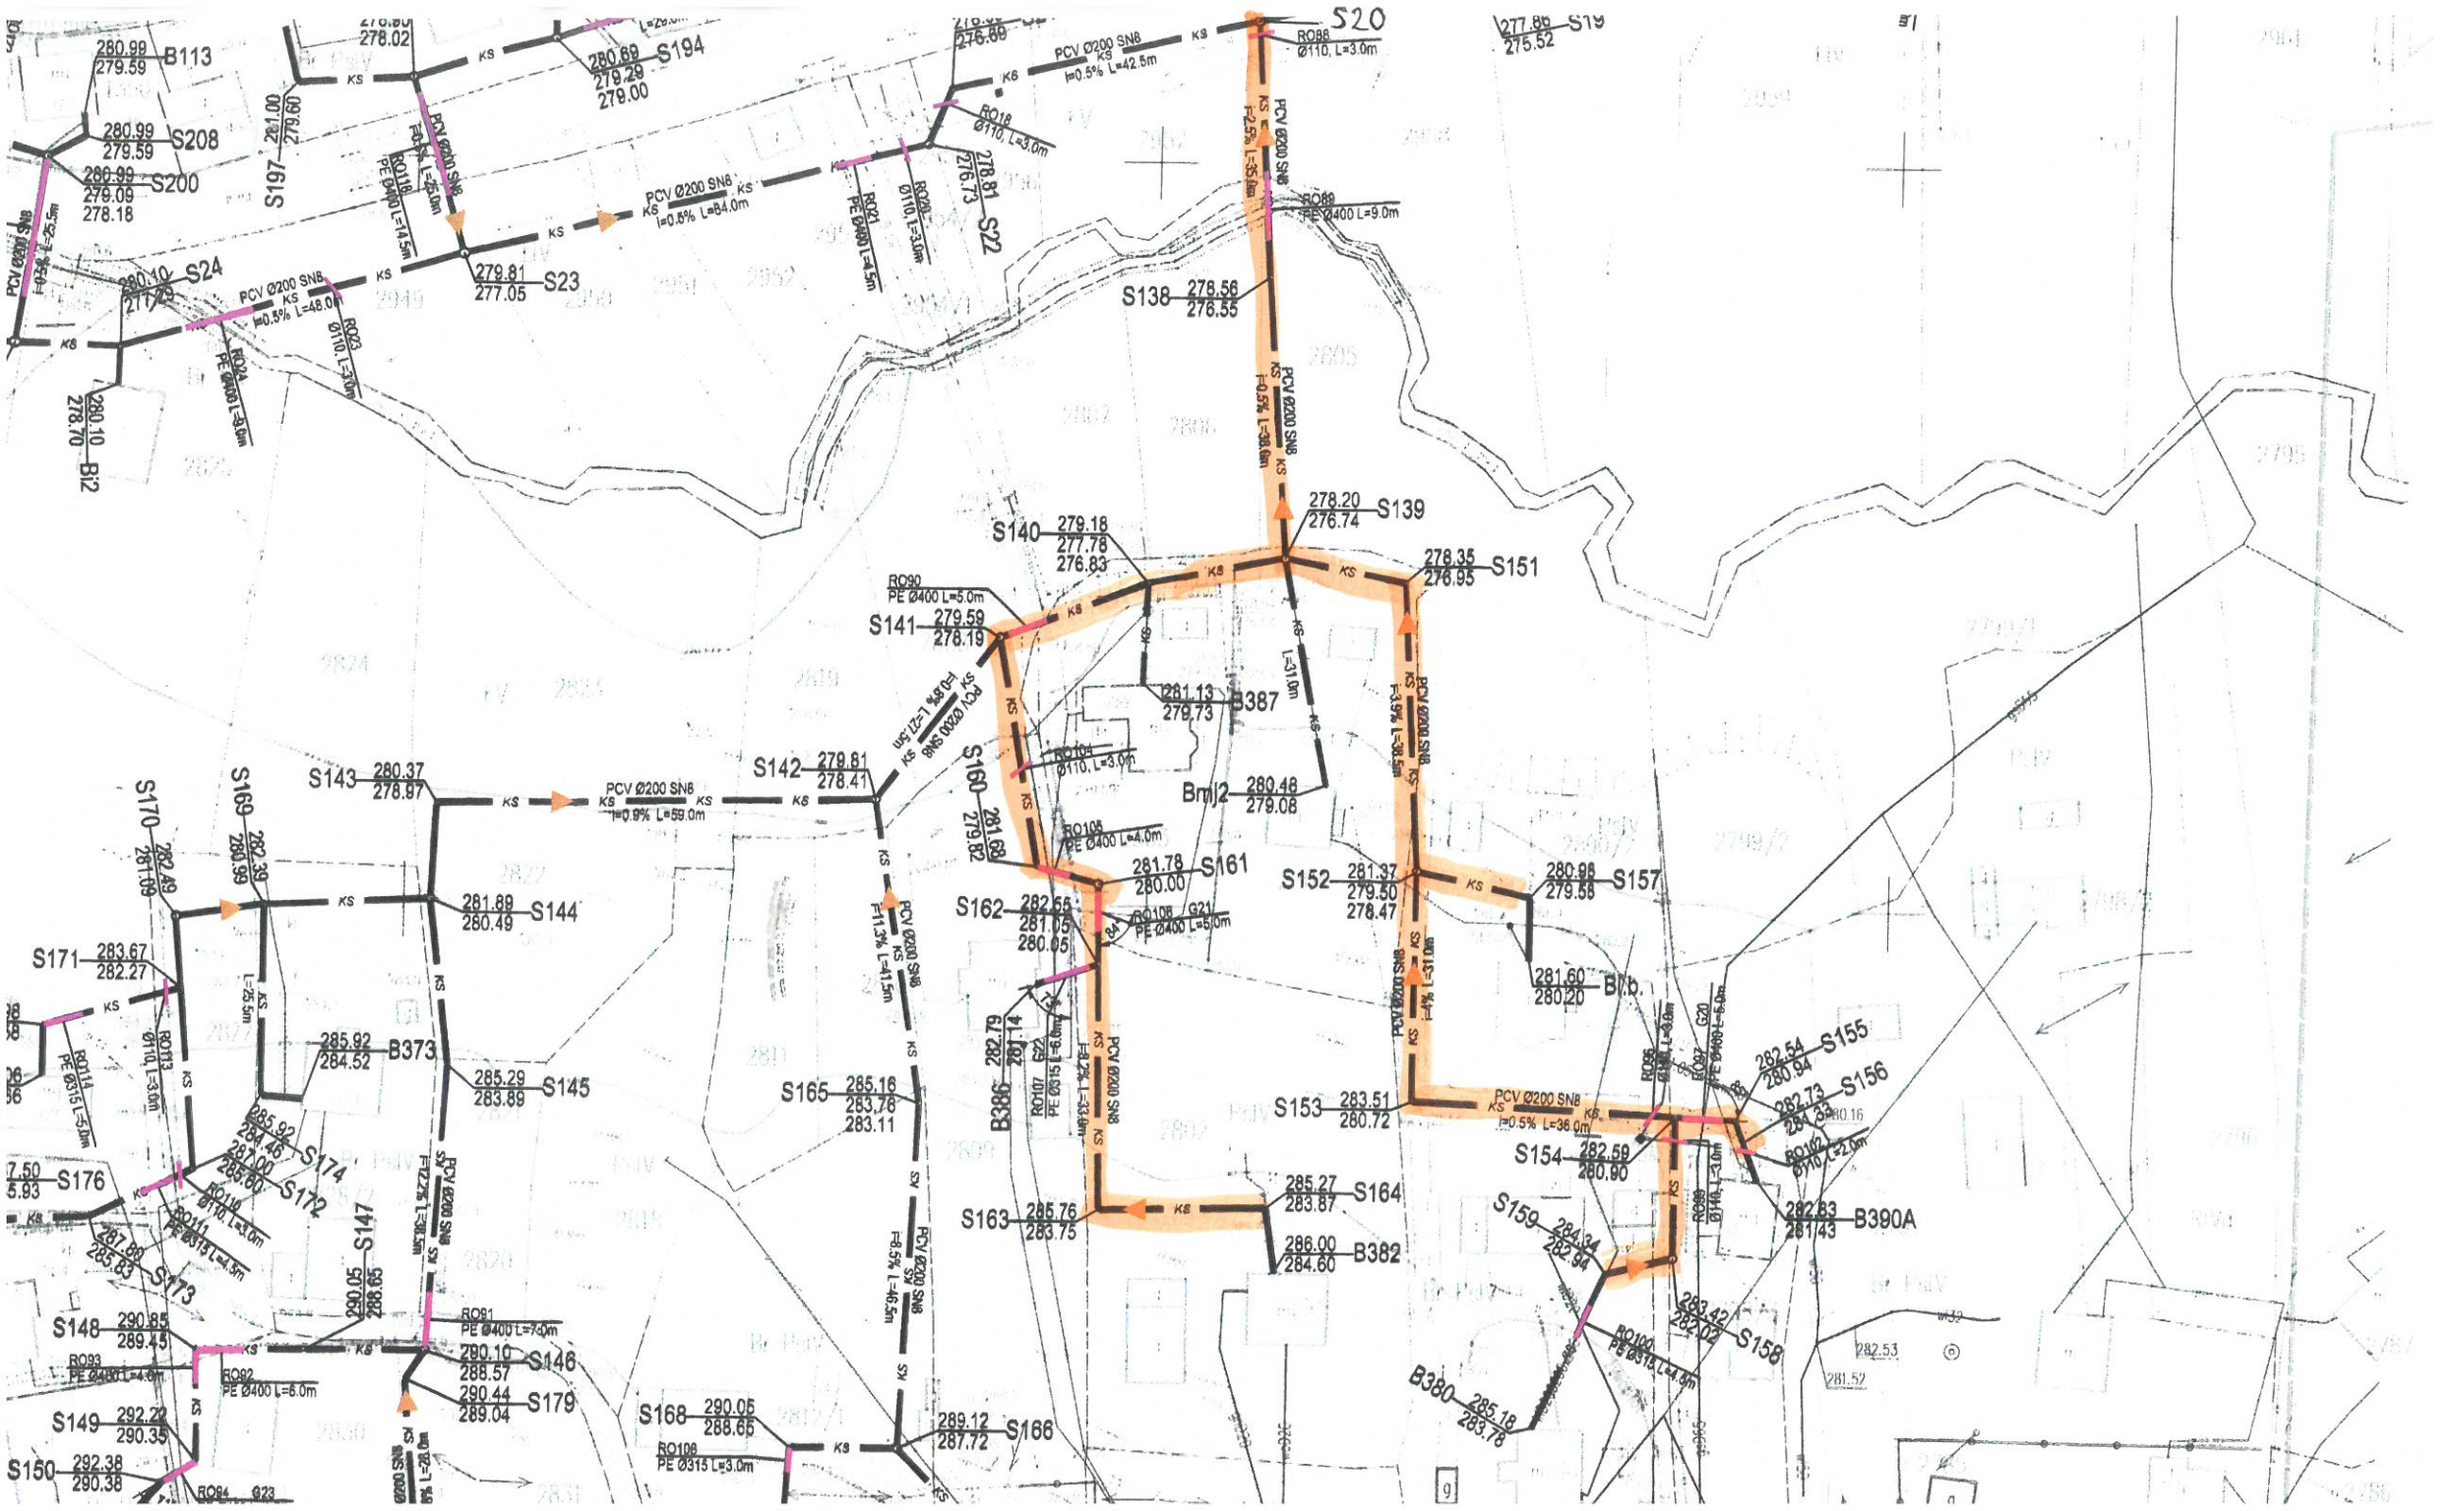
B113
S208
S200
S197
S194
S24
S23
S22
S20
S138
S139
S140
S141
S142
S143
S144
S145
S146
S147
S148
S149
S150
S151
S152
S153
S154
S155
S156
S157
S158
S159
S160
S161
S162
S163
S164
S165
S166
S168
S169
S170
S171
S172
S173
S174
S176
S179
B373
B387
B386
B382
B380
B390A
B12
B12
Bm12
Bi2