
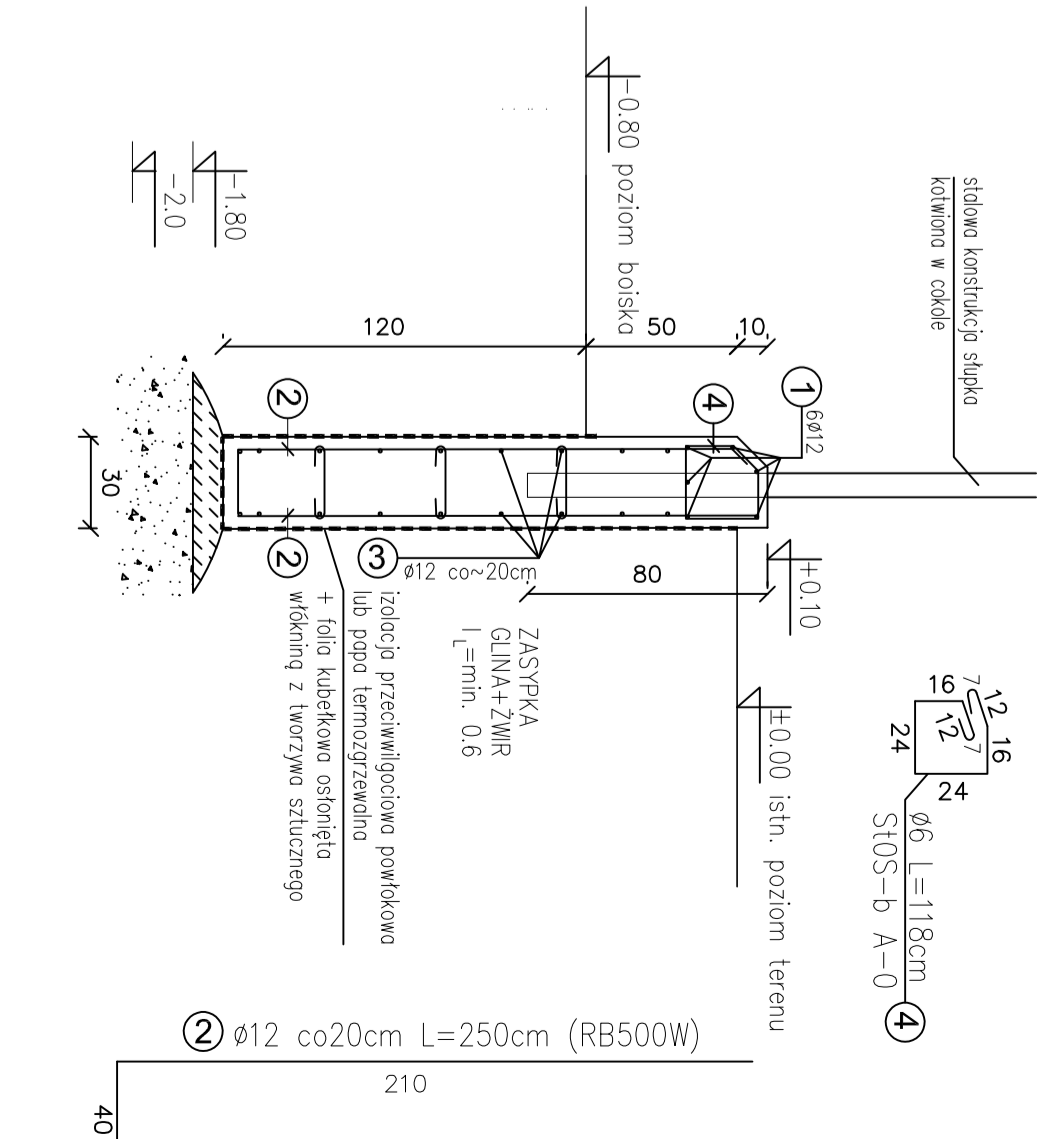


A-A

DETAL COKOKU 1:25

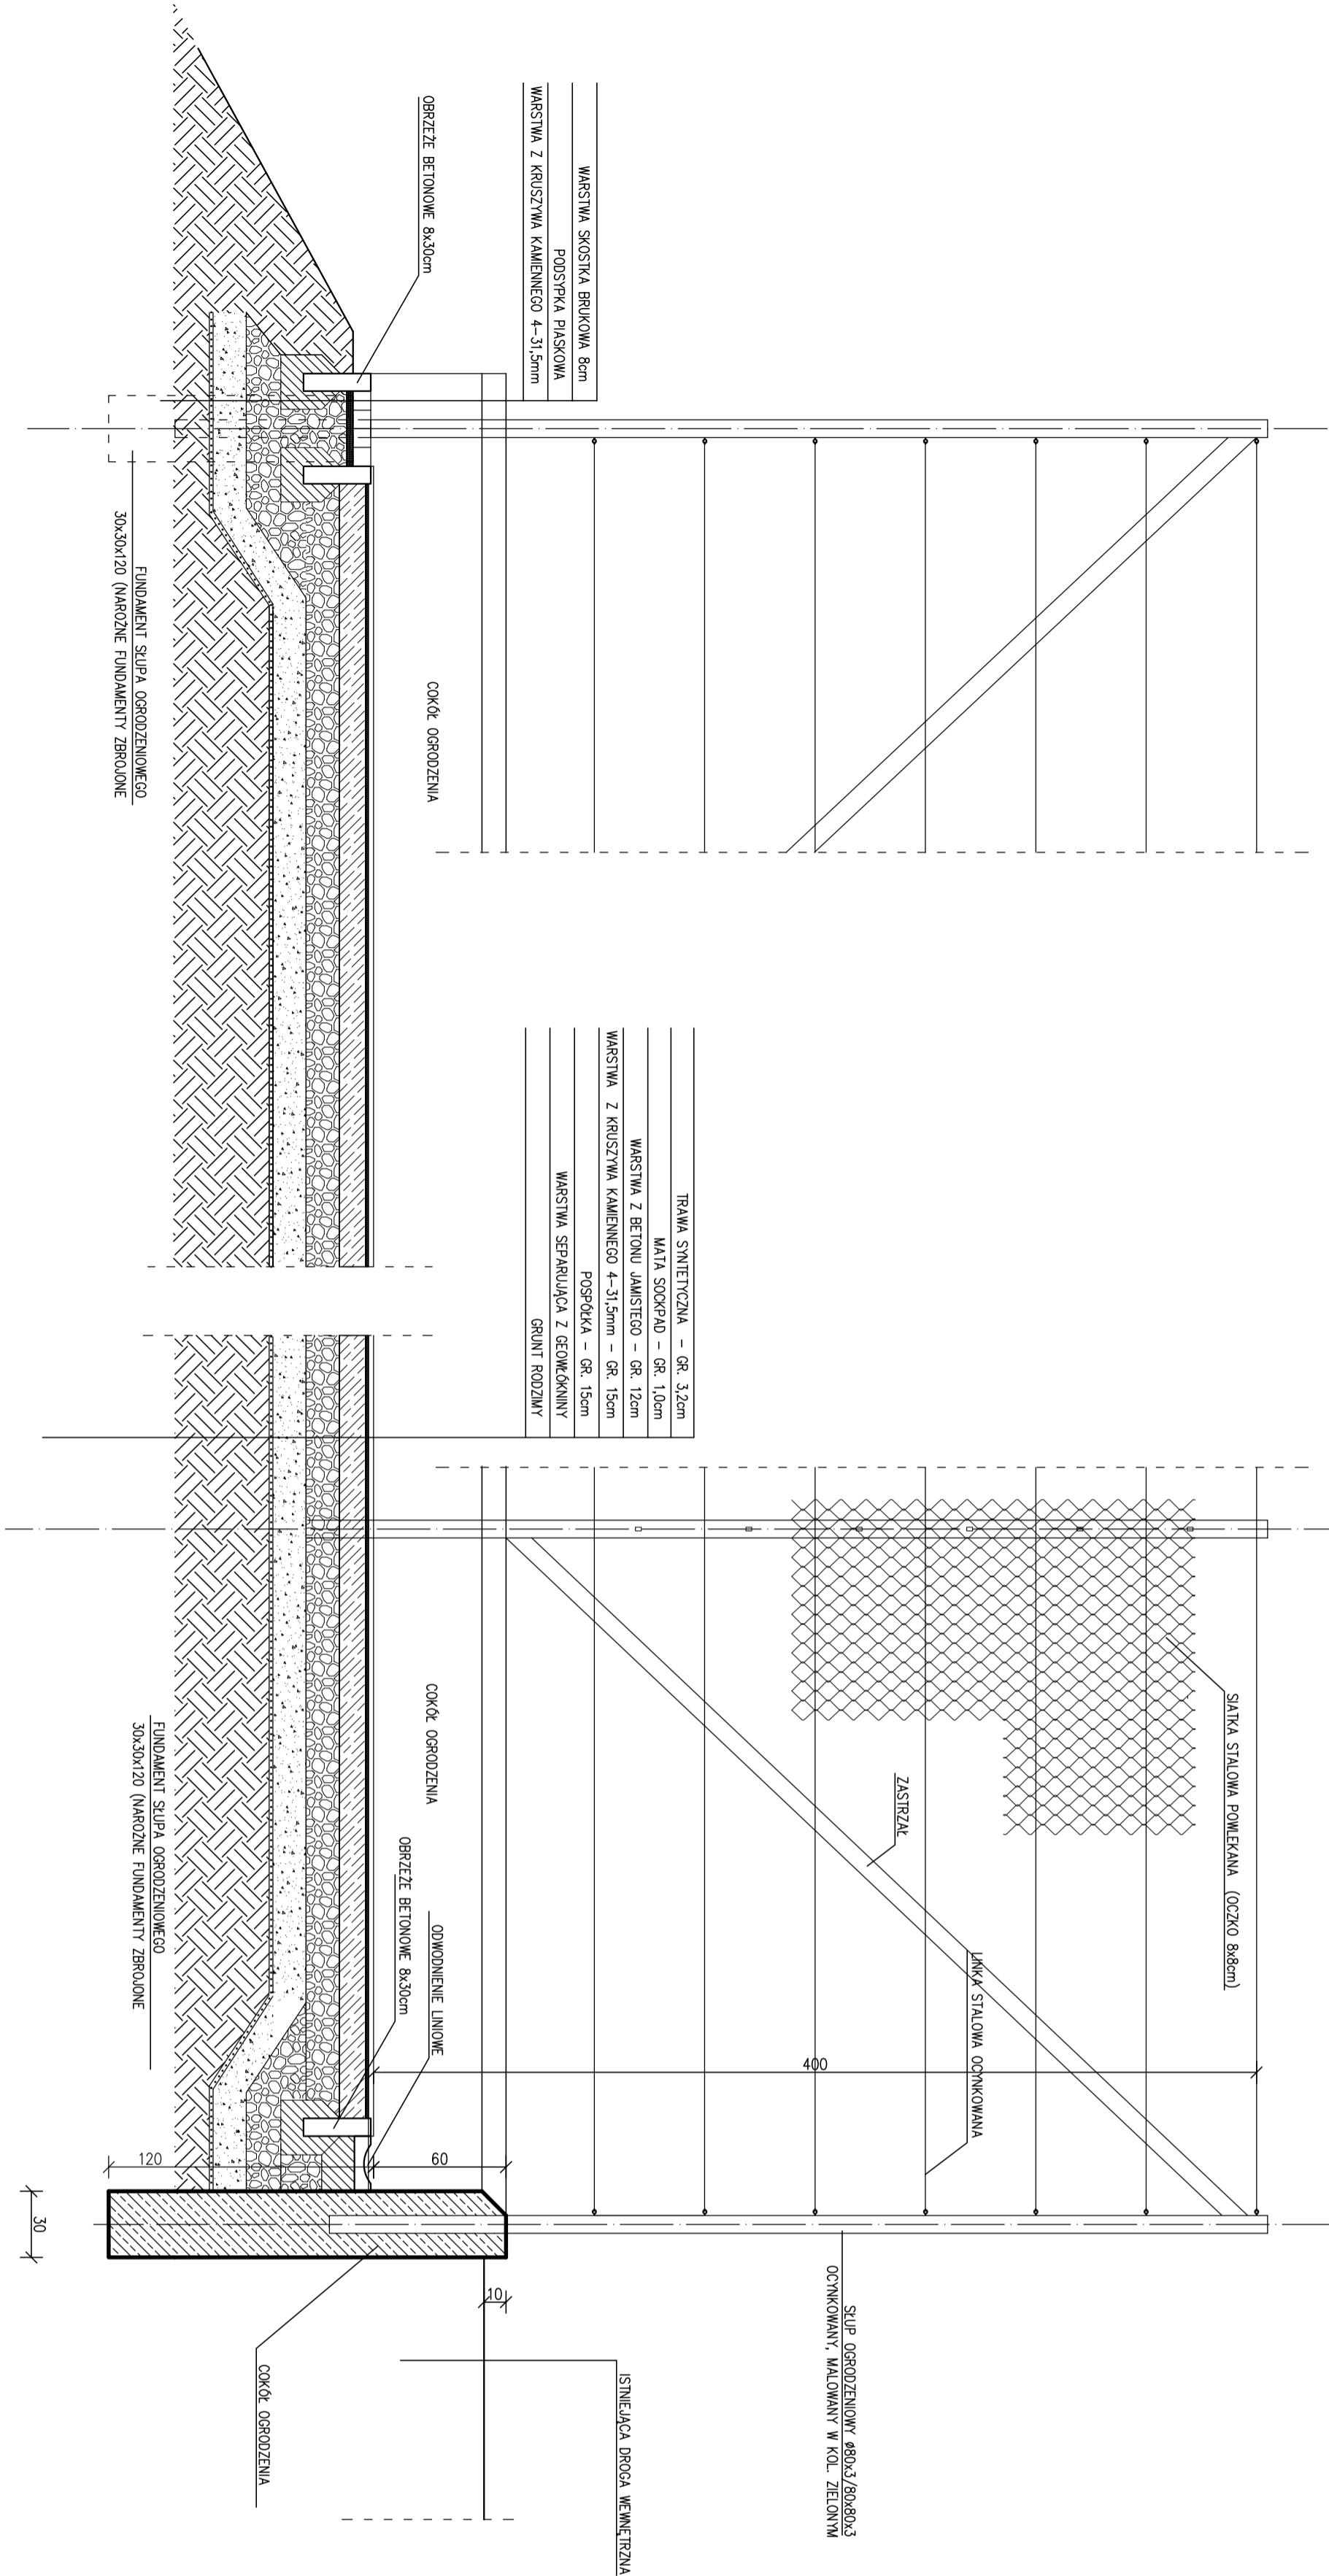

TYTUŁ		W W W - t e c t u m - a r c h i t e c t s - p l	
Kopowanie lub udostępnianie osobom trzecim tylko za zgodą firmy TECTUM ARCHITECTS. Podstawy Prawna: Ustawa o prawie autorskim i prawach pokrewnych (Dz. U. 1994r. nr 24 poz. 83)			
NAZWA RYSUNKU:		SKALA:	
PRZEKROJ A-A		1:25	
temat:			
PRZEBUDOWA BOISKA SZKOLNEGO NA DZ. NR EMD. 1073 PRZY POMIATOWYM ZESPÓLE PLACÓWEK OSWIATOWYCH W BIEGZU			
zesp. autorski:	nr upr./spec:	podpis:	stadium:
mgr. inż. arch. GRZEGORZ BAJDREK	WP/04/044/2018 spec. architektoniczna		PROJEKT WYKONAWCZY
front:		nr rys:	
ARCHITEKTURA		D2	
data:		0 1 . 2 0 2 3	
NR PROJEKTU:			