


Usługi Projektowe Krzysztof Puzdrowski
ul. Spacerowa 12 83-332 Borowo
e-mail: puzdrowski.krzysztof@gmail.com

Data:
sierpień 2022


Inwestor :		Wójt Gminy Stężycza, ul. Parkowa 1, 83-322 Stężycza	
Temat:		Zadanie 2. Niesiołowice – Budowa dróg gminnych publicznych nr 167030G, 167034G w Niesiołowicach	
Adres:		obręb Niesiołowice[220506_2.0009] 102, 104/7, 104/8, 105/3, 106/2, 106/3, 107, 108, 109, 111/1, 112/1, 131, 142/2, 142/8, 149/18, 150/54, 154/19, 155/17, 192/8, 192/9, 192,34, 212, 260, 338/1, 383,	
RYSUNEK ORIENTACYJNY			Podpisy:
Skala 1:25 000	Projektował:	mgr inż. Krzysztof Puzdrowski upr. nr POM/0148/PWBD/17 do projektowania i kierowania robotami budowlanymi bez ograniczeń w specjalności inżynierskiej drogowej	Nr rys. 2.1

 



- LEGENDA :
- zakres terenu objętego opracowaniem ZRID
 - istniejące granice działek
 - granica konturu klasyfikacyjnego użytków
 - projektowana granica podziału działki
 - nawierzchnia drogi bitumiczna SMA 16 JENA
 - nawierzchnia drogi bitumiczna SMA 11
 - krawężnik jezdni bitumicznej
 - krawężnik pobocza z kruszozu łamanego
 - rów szczytowy odwadniający

		Usługi Projektowe Krzysztof Puzdrowski ul. Spacerowa 12 83-332 Borowo e-mail: puzdrowski.krzysztof@gmail.com		Data: sierpień 2022	
Inwestor :		Wójt Gminy Stężyca, ul. Parkowa 1, 83-322 Stężyca			
Temat:		Zadanie 2. Niesiołowie – Budowa dróg gminnych publicznych nr 167030G, 167034G w Niesiołowie			
Adres:		obrb Niesiołowie(220508_2.0009) 102, 104/7, 104/8, 105/3, 106/2, 106/3, 107, 108, 109, 111/1, 112/1, 131, 142/2, 142/8, 149/18, 150/54, 154/19, 155/17, 192/8, 192/9, 192/34, 212, 260, 339/1, 363,			
		mgr inż. RZEPISKO		Podpis:	Nr rys.
		odcinek nr. Krzysztof Puzdrowski upr. nr POM/0148/PVBD/17 do projektowania i kierowania robotami budowlanymi bez ograniczeń w specjalności inżynierii drogowej			2.4
Skala 1:500		Projektował:			

PRZEKRÓJ TYPOWY DLA ZAKRESU
nowych konstrukcji

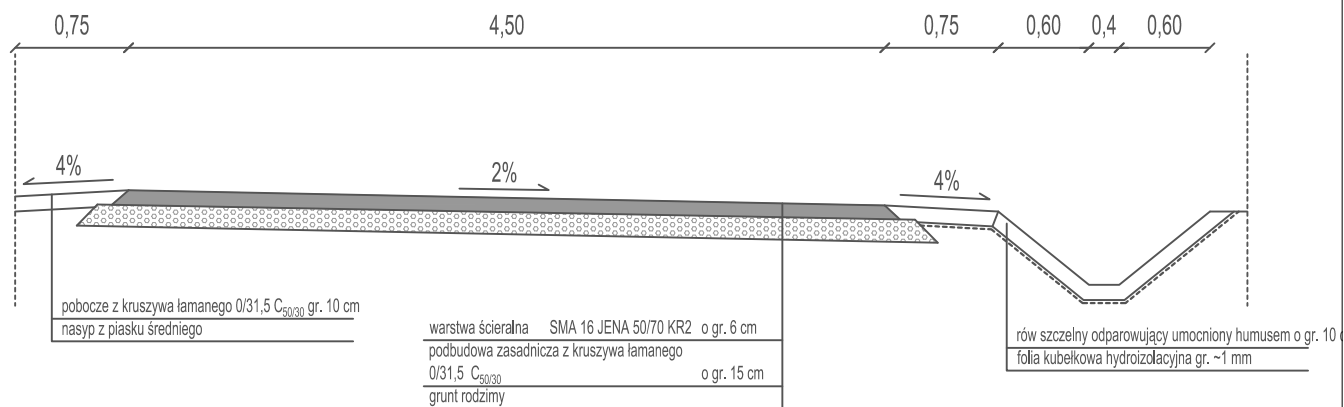

PRZEKRÓJ TYPOWY DLA ZAKRESU
wymiany nawierzchni

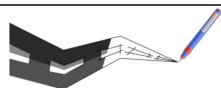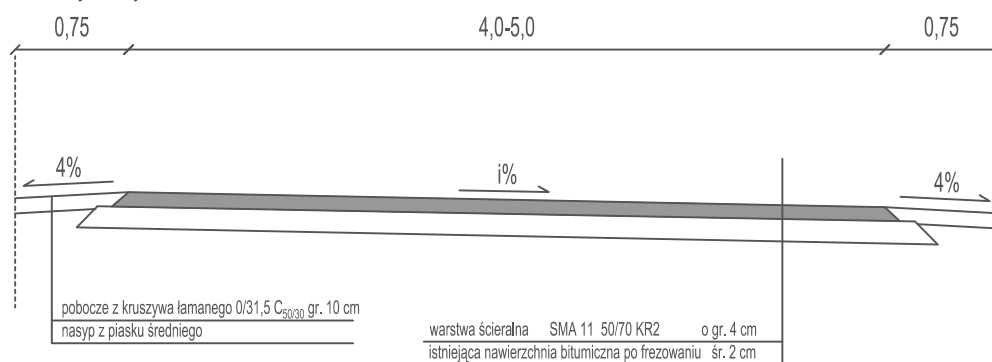

Usługi Projektowe Krzysztof Puzdrowski
ul. Spacerowa 12 83-332 Borowo
e-mail: puzdrowski.krzysztof@gmail.com

Data:
sierpień 2022

Inwestor :

Wójt Gminy Stężycza, ul. Parkowa 1, 83-322 Stężycza

Temat:

Zadanie 2. Niesiołowice – Budowa dróg gminnych publicznych nr 167030G, 167034G w Niesiołowicach

Adres:

obręb Niesiołowice[220506_2.0009] 102, 104/7, 104/8, 105/3, 106/2, 106/3, 107, 108, 109, 111/1, 112/1, 131, 142/2, 142/8, 149/18, 150/54, 154/19, 155/17, 192/8, 192/9, 192/34, 212, 260, 338/1, 383,

PRZEKRÓJ NORMALNY

Podpisy:

Nr rys.

Skala
1:50

Projektował:

mgr inż. Krzysztof Puzdrowski
upr. nr POM/0148/PWBD/17 do projektowania i kierowania robotami budowlanymi bez ograniczeń w specjalności inżynierskiej drogowej

2.5