


Budowa dróg gminnych wraz z infrastrukturą towarzyszącą

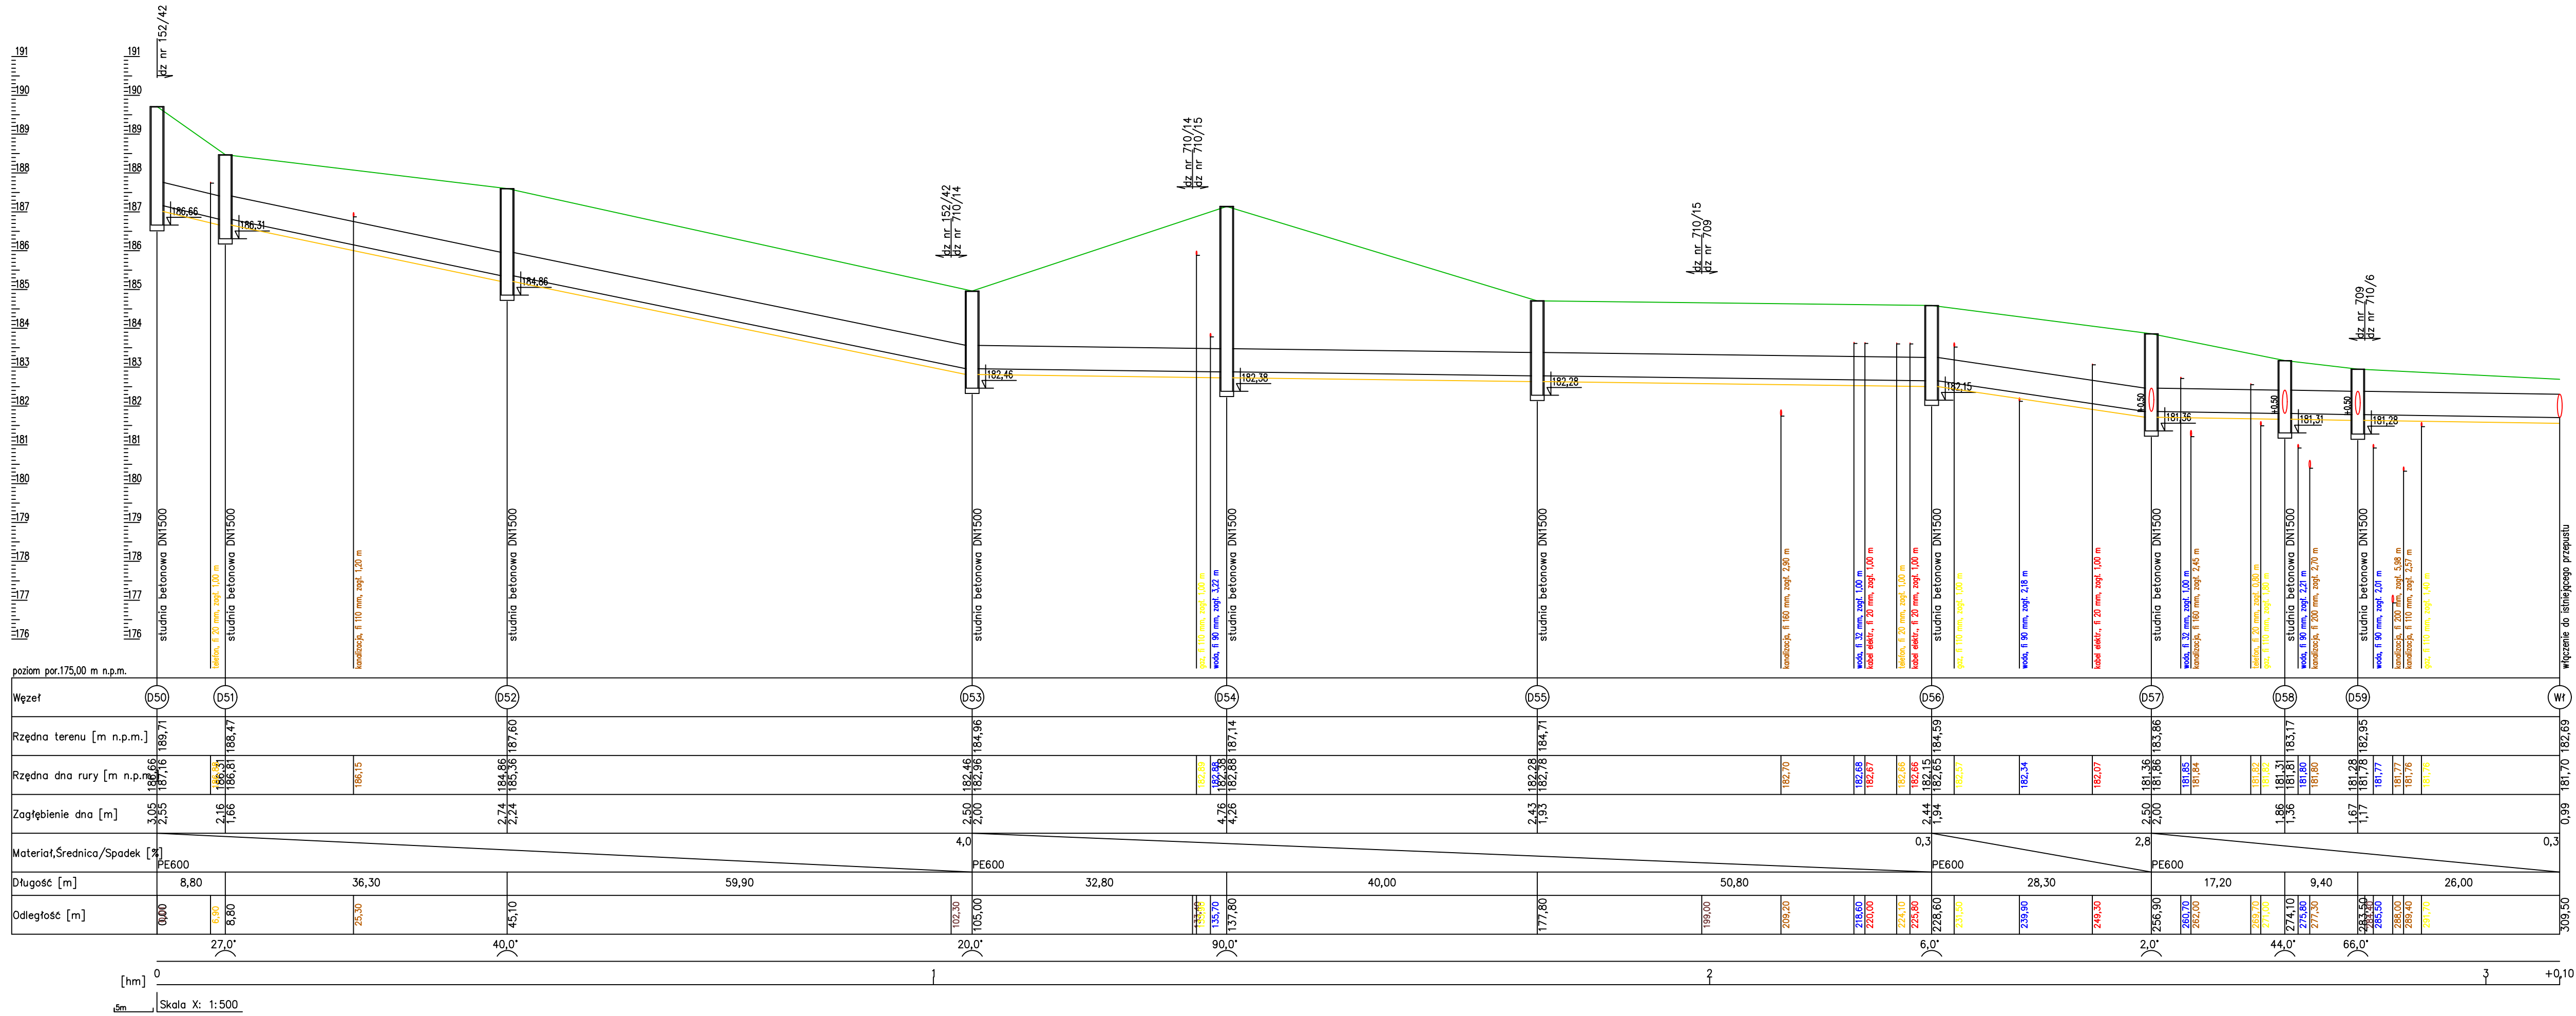

Uwaga:
Wartość rzędnej oraz głębokość osi istniejącej instalacji
(np. EwA25, rz.osi=7,28m) podano w przybliżeniu.

Symbole przyłączy oraz dopływów węzłowych:

- z lewej zlewni
- z prawej zlewni
- numer studni
- włączenie do istniejącego przepustu
- kąt załamania rurociągu

Rzędne wstawiać do istniejącego lub projektowanego terenu.

| | | | |
|---|---------------------------------|---|---------|
| BT EcoTech Sp. z o.o. ul. Słoneczna 39A, 83-021 Wiślina, Tel. 58 344 83 83 | | | |
| Przedmiot rysunku: Profil kanalizacji deszczowej D50 - - W1 | | Obiekt: Budowa dróg gminnych wraz z infrastrukturą towarzyszącą Adres: ul. Brzozowa, Dębowa, Sosnowa, Olszowa, miejscowość Nowa Karczma, powiat kościerski | |
| Skala: 1:100/500 | Specjalność: Instalacyjna | Inwestor: Gmina Nowa Karczma ul. Kościarska 9, 83-404 Nowa Karczma | |
| Data: 10.2021 | Projektowała: Karolina Łakis | Nr uprawnień: POM/0100/PWBS/19 | Podpis: |
| Stadium: P.B. | Sprawił: Henryk Łowicki | Nr rys.: 3568/Gd/88 | Podpis: |
| S2 | | | |