












LEGENDA	
	Optyczna czujka dymu DOR 4046
	Detektor zasysający Hall 1 wraz z zasilaczem
	Detektor zasysający Hall 2 wraz z zasilaczem
	Automatyczny moduł przedmuchu instalacji pneumatycznej
	Moduł kontrolniowielowojściowy EWK-4001
	Rura zasysająca
	Otwór ssący
	Napowietrznik
	Zakres robudowy



Zakres opracowania

 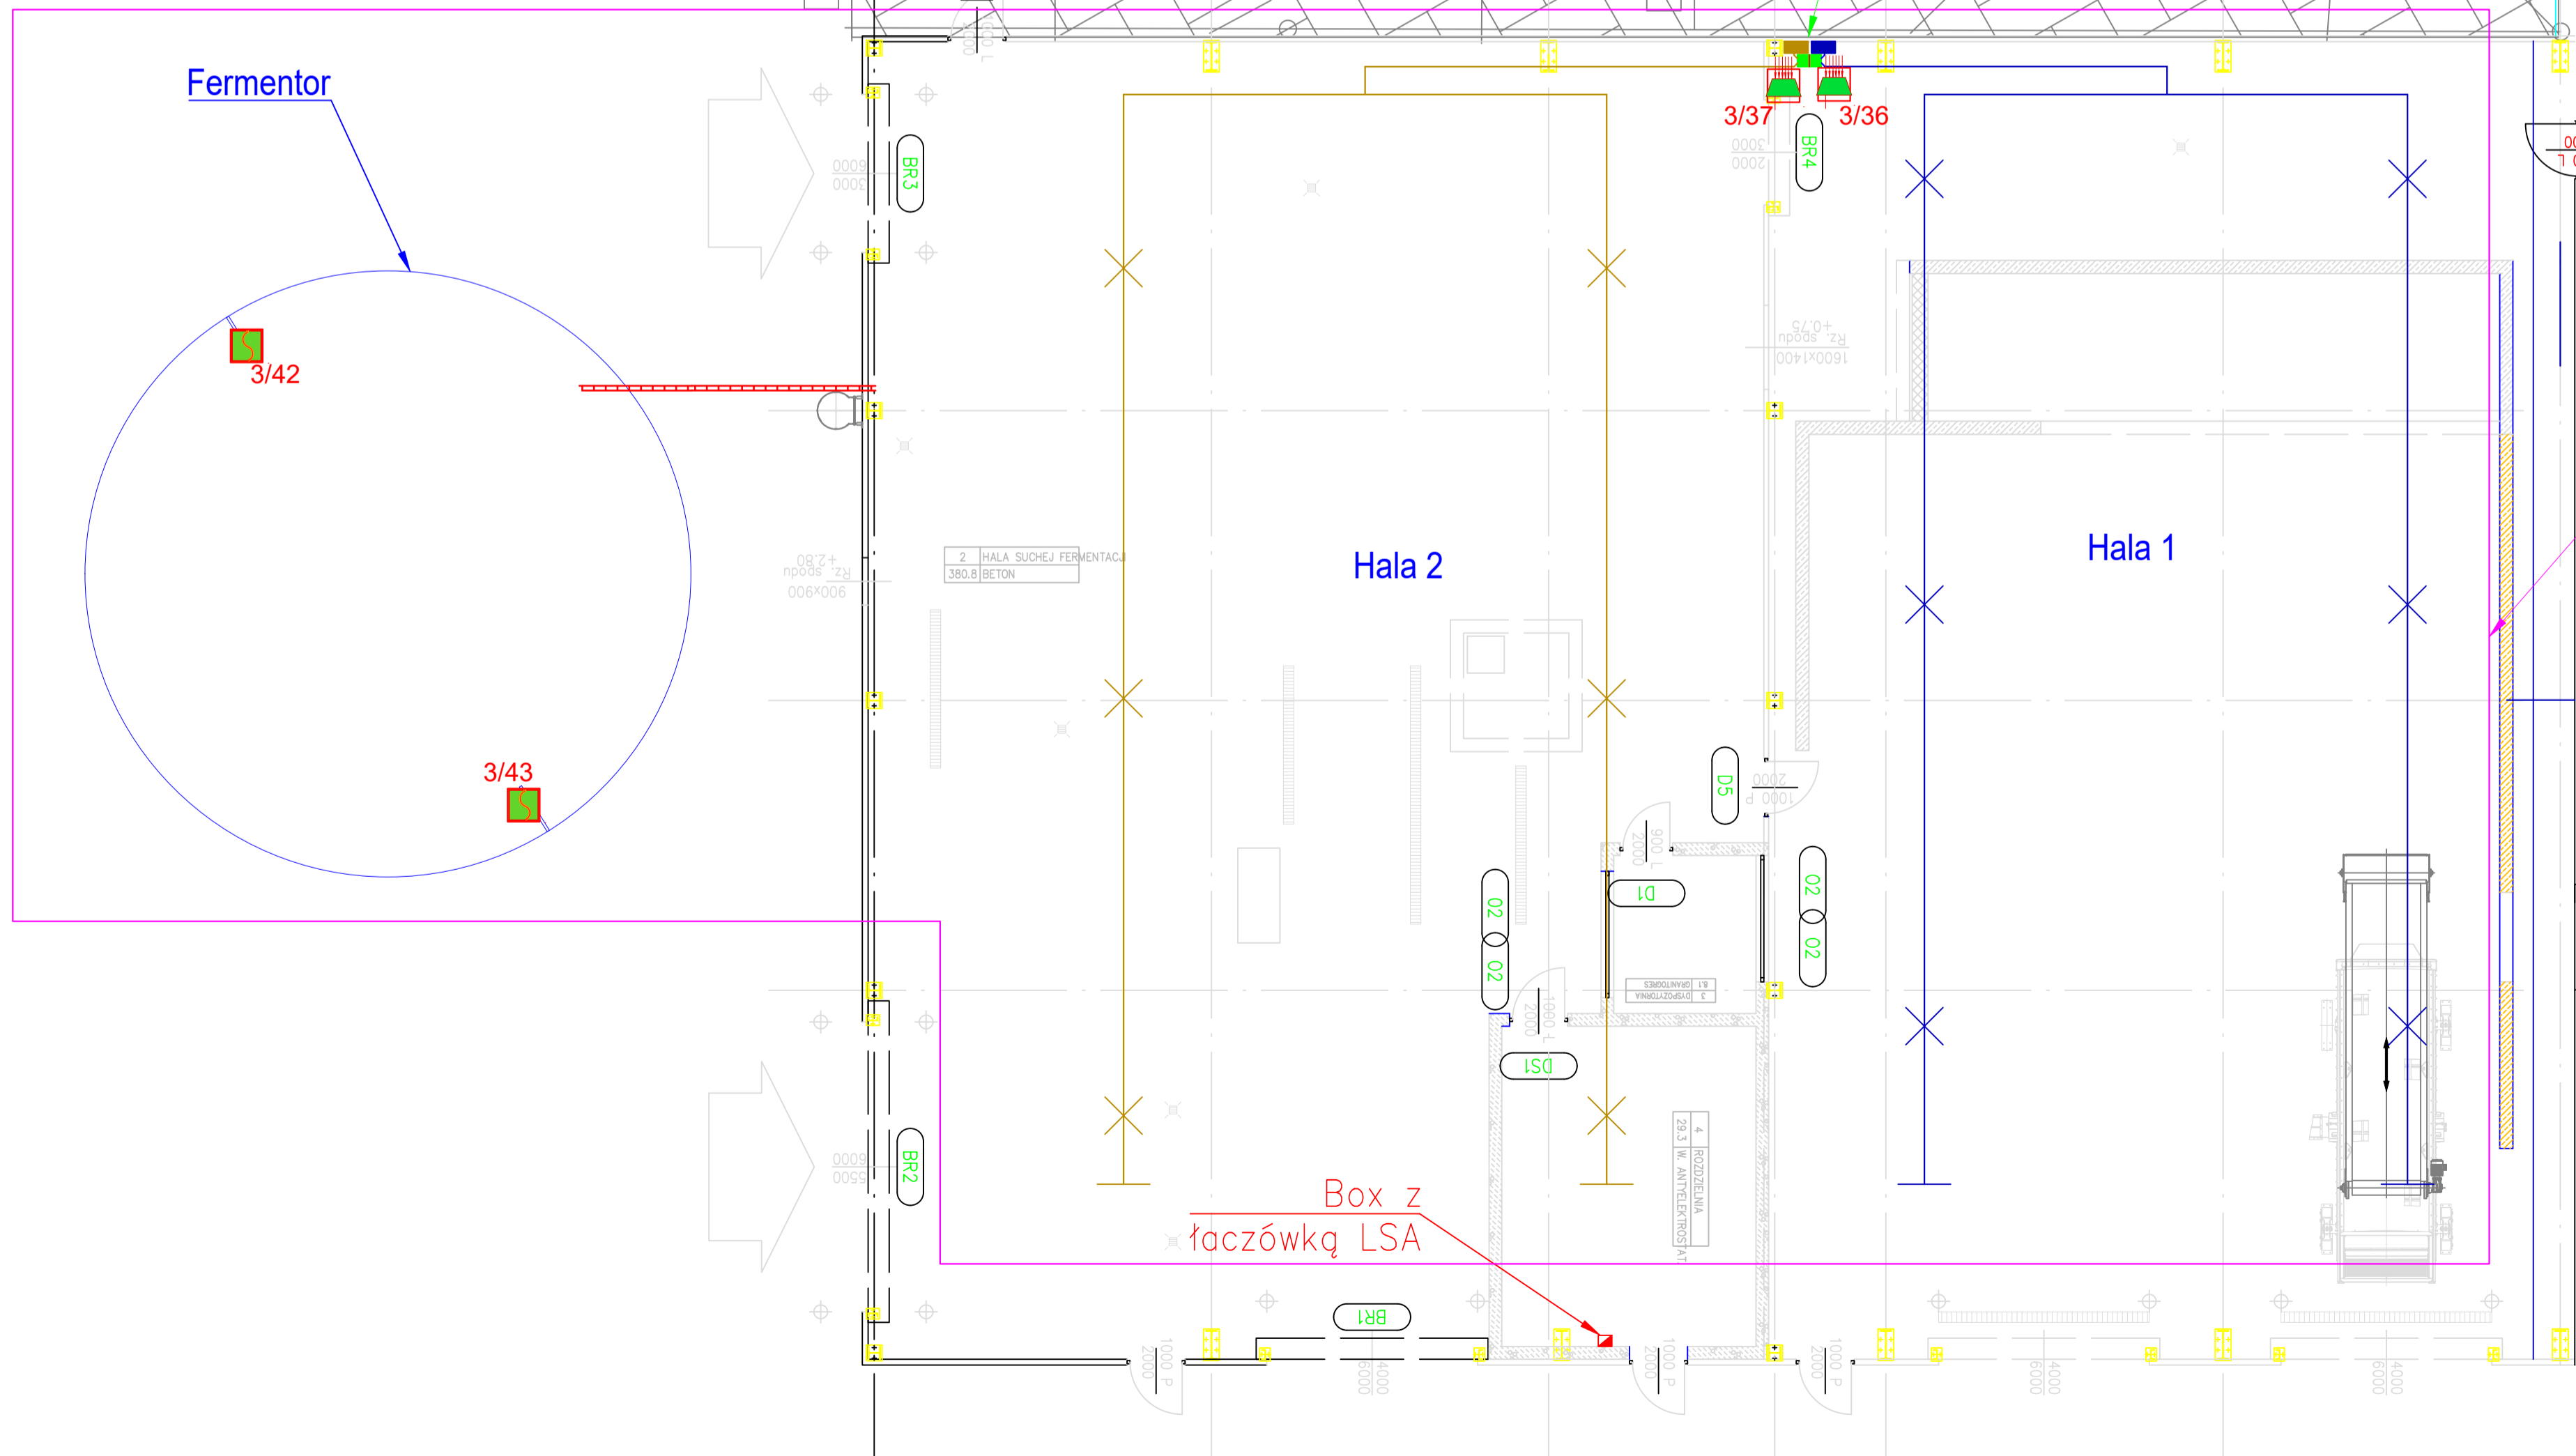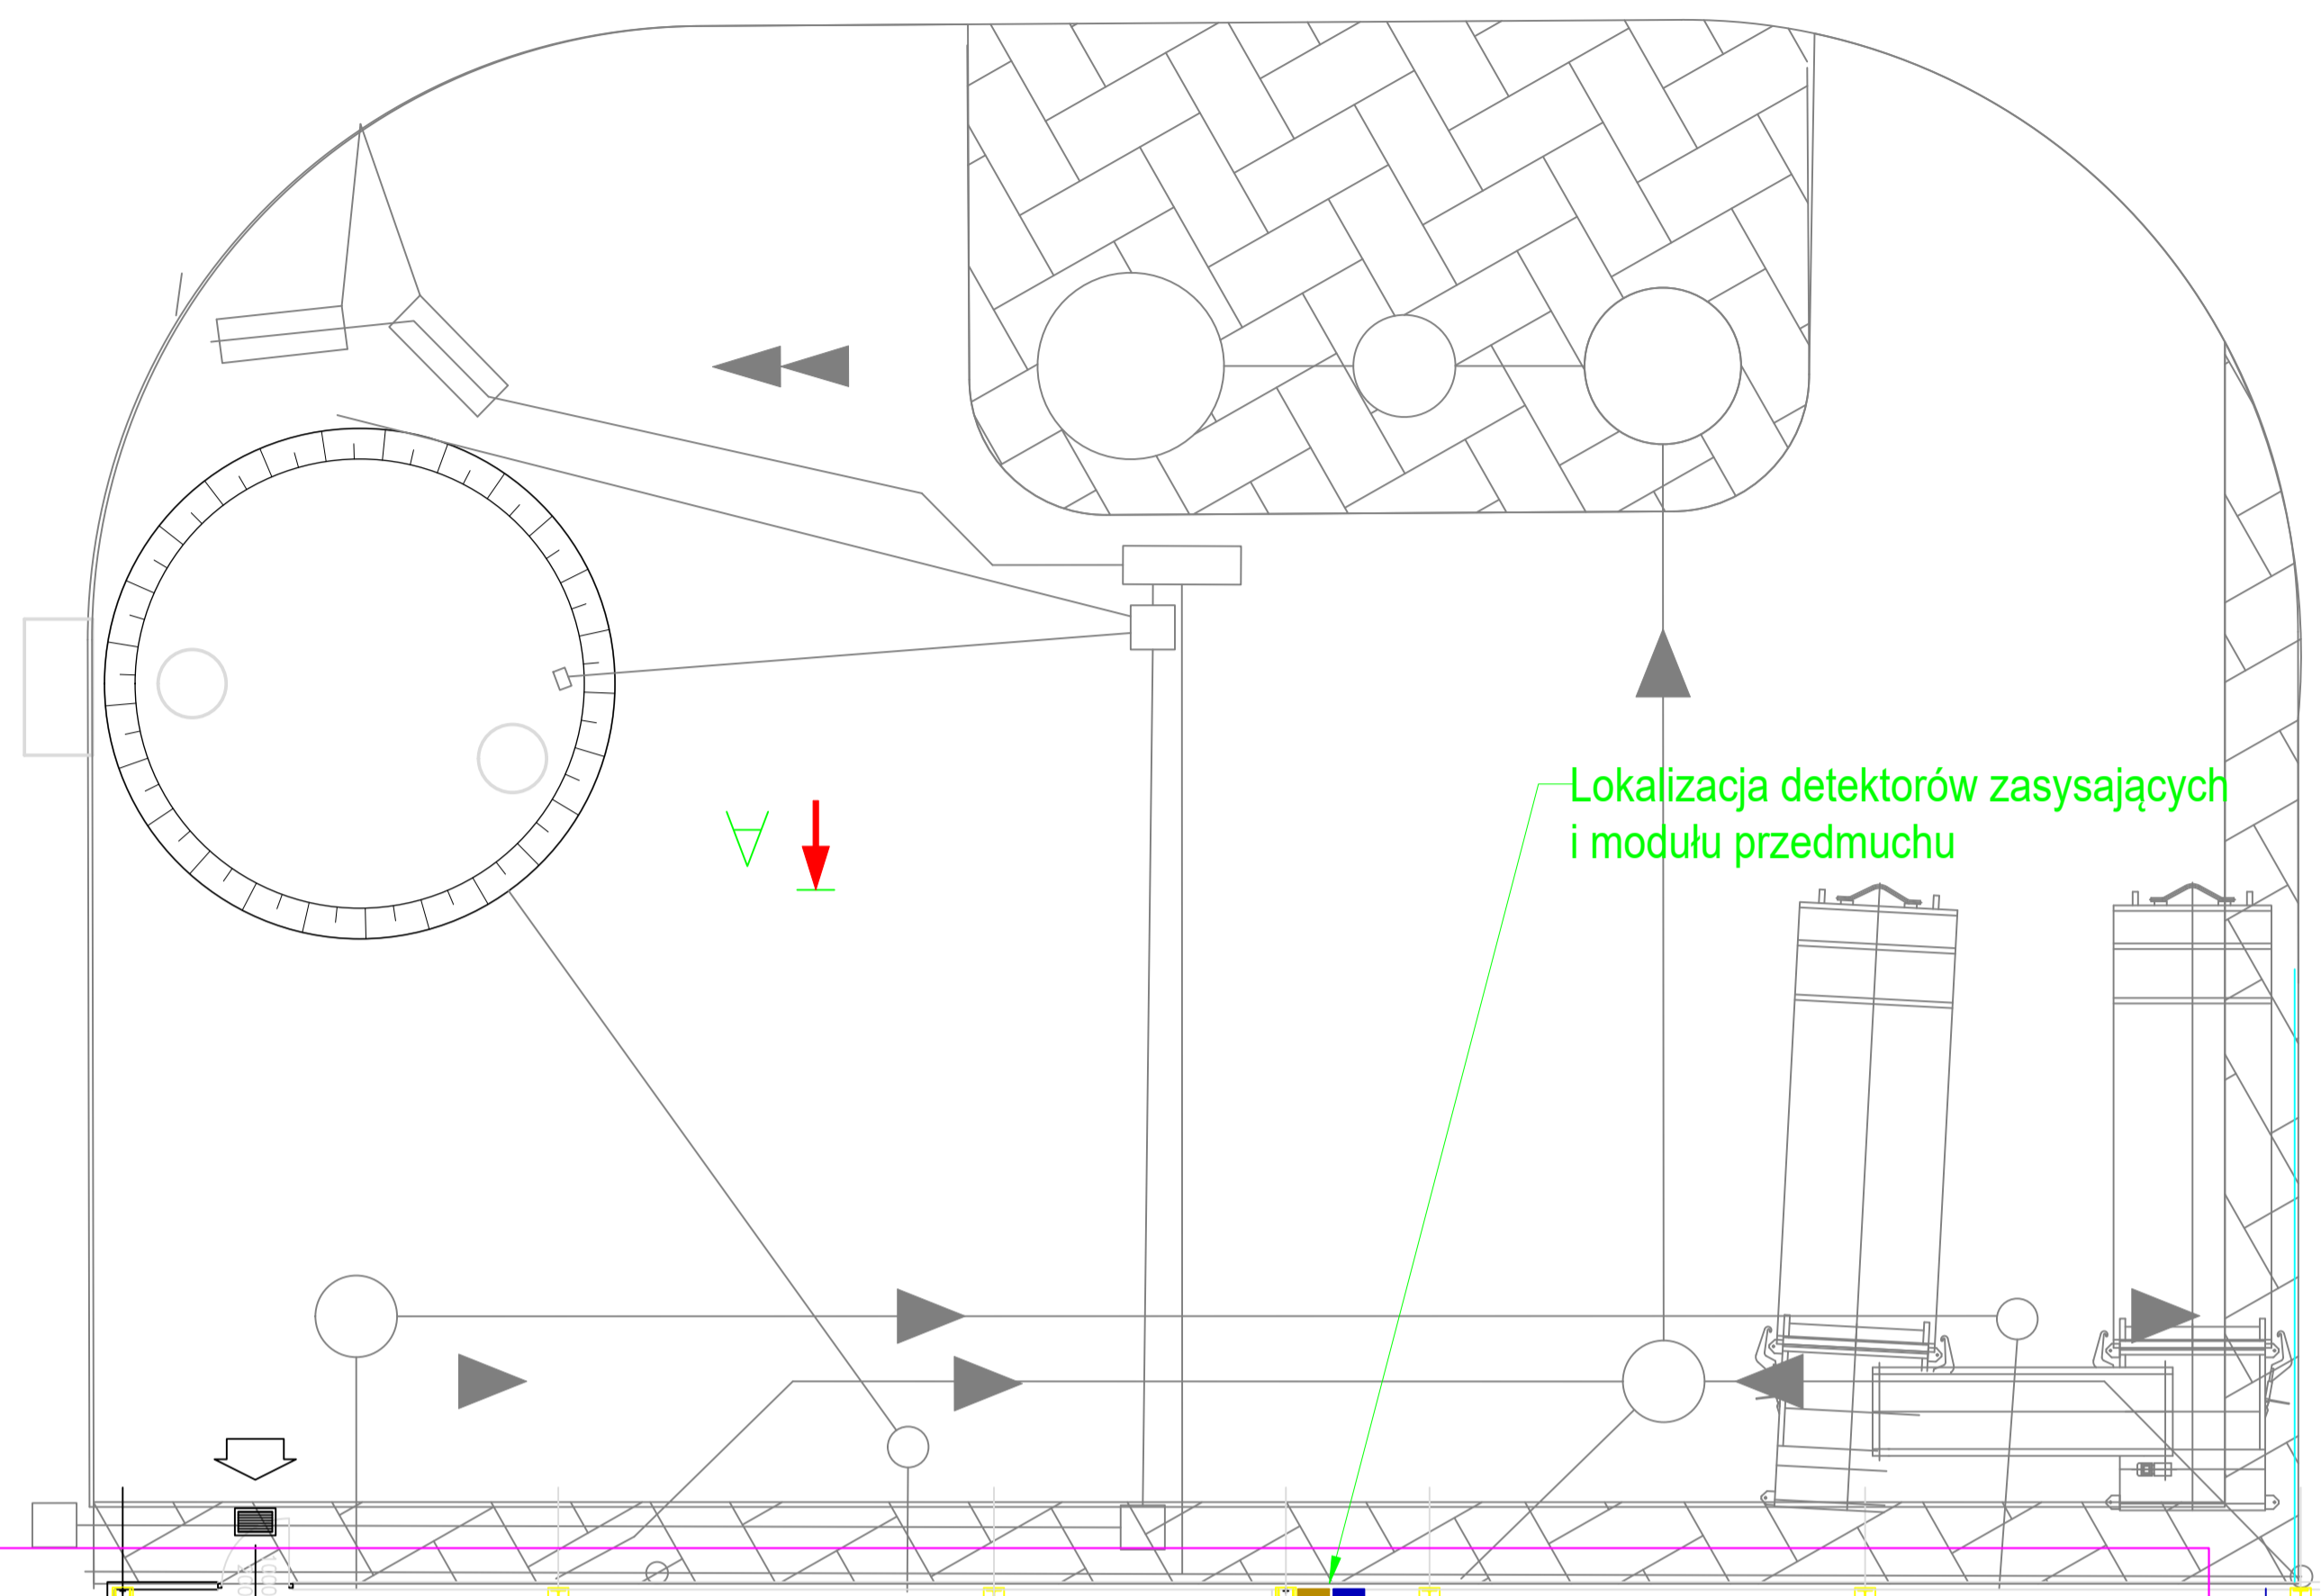

PHU LANDAM
 Adam Lanica
 64-113 Osieczna
 ul. Witosa 12
 tel. 605 828 505

PROJEKT
 WYKONAWCZY

OBIEKT
 Rozbudowa systemu sygnalizacji pożaru

ADRES
 Zakład Zagospodarowywania Odpadów w
 Trzebania gmina Osieczna

INWESTOR
 Miejski Zakład Oczyszczania Sp. z o.o
 ul. Saperska 23, 64-100 Leszno

RYSUNEK
 Rzut hal i fermentora

PROJEKTANT
 mgr inż. Adam Lanica
 Urządzenia CNBOP
 KWP/21/153/2013

BRANZA
 teletechnika

SKALA
 NR RYS.
 IT.1

DATA
 08.2022