


Strop poziom +8.670m – wyk. 1x

1:25

KB

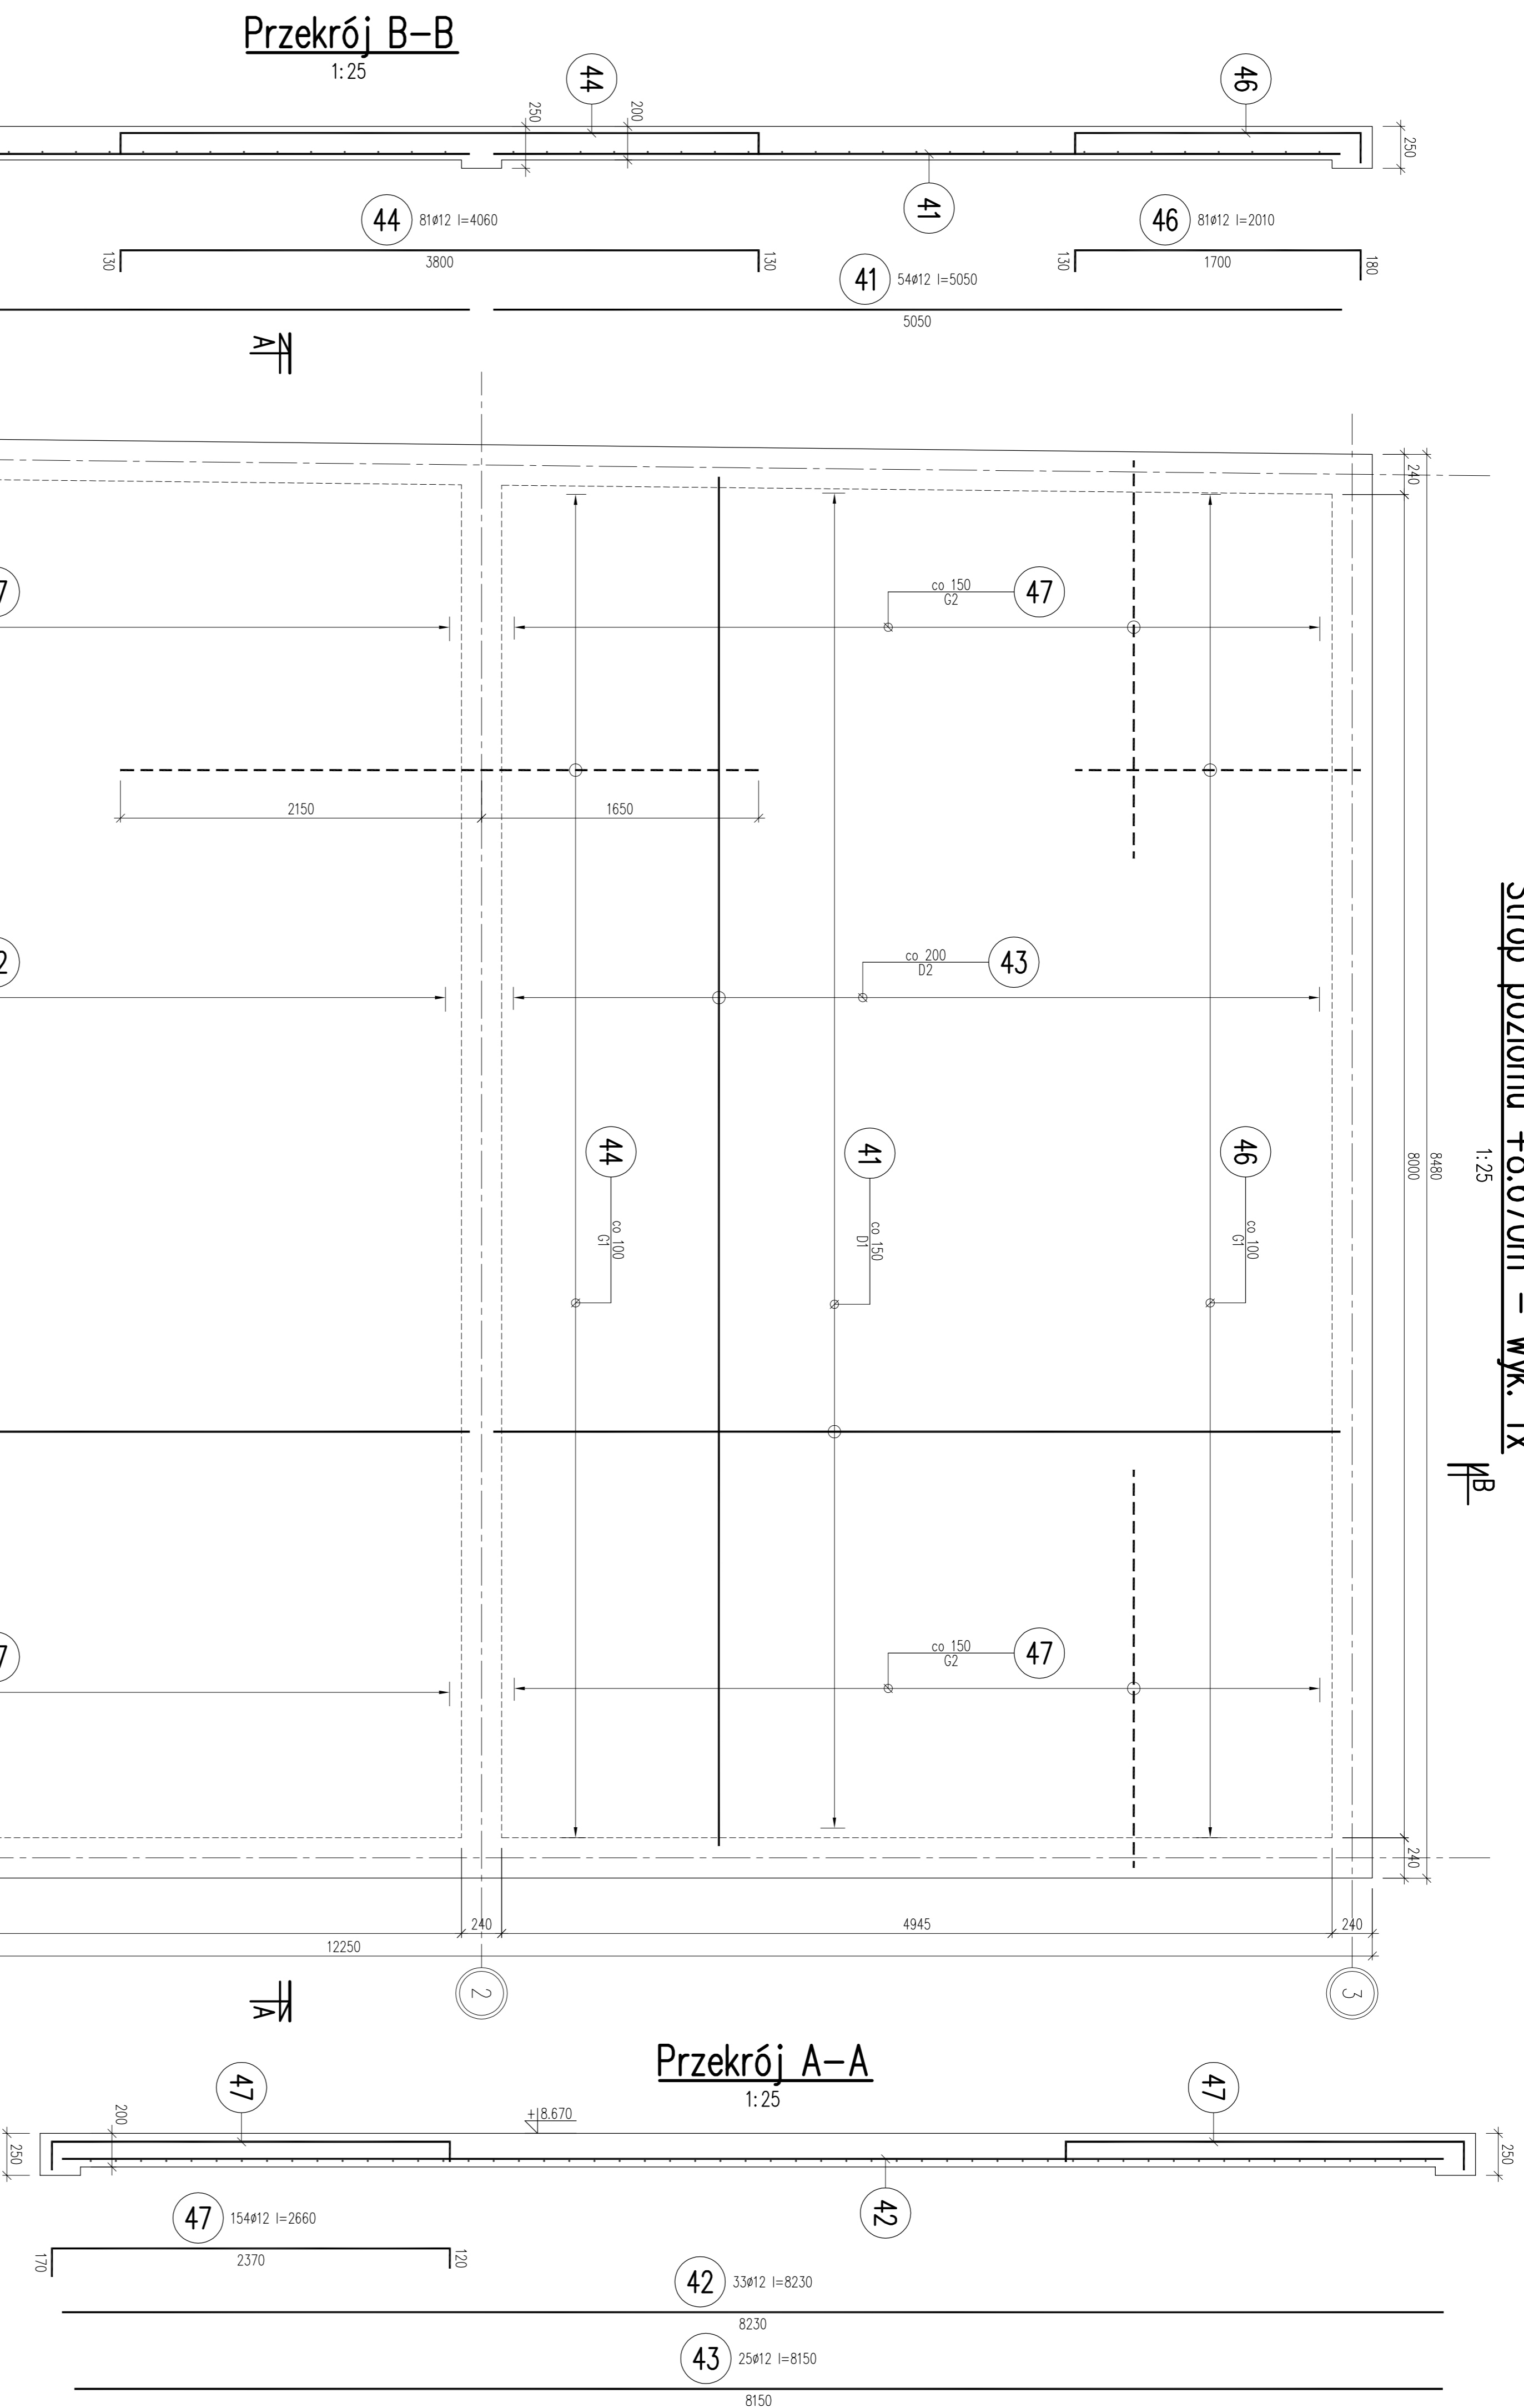

WYKAZ ZBROJENIA – Strop poz.+8.67m

poz.+8.67m – wyk. 1x

Poz.	licz	Średnica [mm]	Długość [mm]	Długość całkowita [m]	BR - cętek		
					licz	kg	
40	54	12	6690	361.26			
41	54	12	5050	272.70			
42	33	12	8230	271.59			
43	25	12	8150	203.75			
44	81	12	4060	328.86			
45	82	12	2510	205.82			
46	81	12	2000	162.81			
47	154	12	2660	409.64			
Długość całkowita wg średnic					2216.43		
Masa jednostkowa pręta					0.89		
Masa pręta wg średnic					1967.78		
Masa pręta wg mas stali					1967.8		
Masa całkowita dla 1 elementu					1968		

poz.+8.67m – wyk. 1x 1968 [kg]

- MATERIAŁY:**
 Stal konstrukcyjna C25S0
 Osiłki stalowe 6000P Ribas odgięte 0
OTULAKI:
 Płytki ceram. 50mm
UMIAR:
 Rozmiar polszczyzny 30mm
Długość polszczyzny na zakład oraz zakładek:
 08 - 300mm
 015 - 400mm
 020 - 150mm
025 - 500mm
 2. Oznaczenie symboli: 01 - 50% nakładka
 02 - pełna nakładka
 03 - 25% nakładka
 04 - pełna nakładka
 05 - 25% nakładka
G2 - zbrojenie wzdłużne
 4. Zastosowanie symboli: 01 - zbrojenie wzdłużne
 02 - zbrojenie poprzeczne
 03 - zbrojenie wzdłużne i poprzeczne



WYKONAWCA:
 Krakowska Pogodna Realizacja, ul. Łazarza 14, 31-508 Kraków

AMBIENT:
 Budowa Powiatowego Centrum Kulturalnego i Sportowego w miejscowości Budowa Budynku Kuchnia Kuchnia i Kuchnia Kuchnia - mieszka

PROJEKTOWAŁ:
 ul. Powiatowa 1, 31-508 Kraków
 ul. Powiatowa 1, 31-508 Kraków
 ul. Powiatowa 1, 31-508 Kraków

DATA	126	PROJEKTOWAŁ	AI	PROJEKTOWAŁ	AI	PROJEKTOWAŁ	AI
DATA	08.10.2020	PROJEKTOWAŁ	AI	PROJEKTOWAŁ	AI	PROJEKTOWAŁ	AI
DATA	07	PROJEKTOWAŁ	AI	PROJEKTOWAŁ	AI	PROJEKTOWAŁ	AI

Strop poz. +8.670m