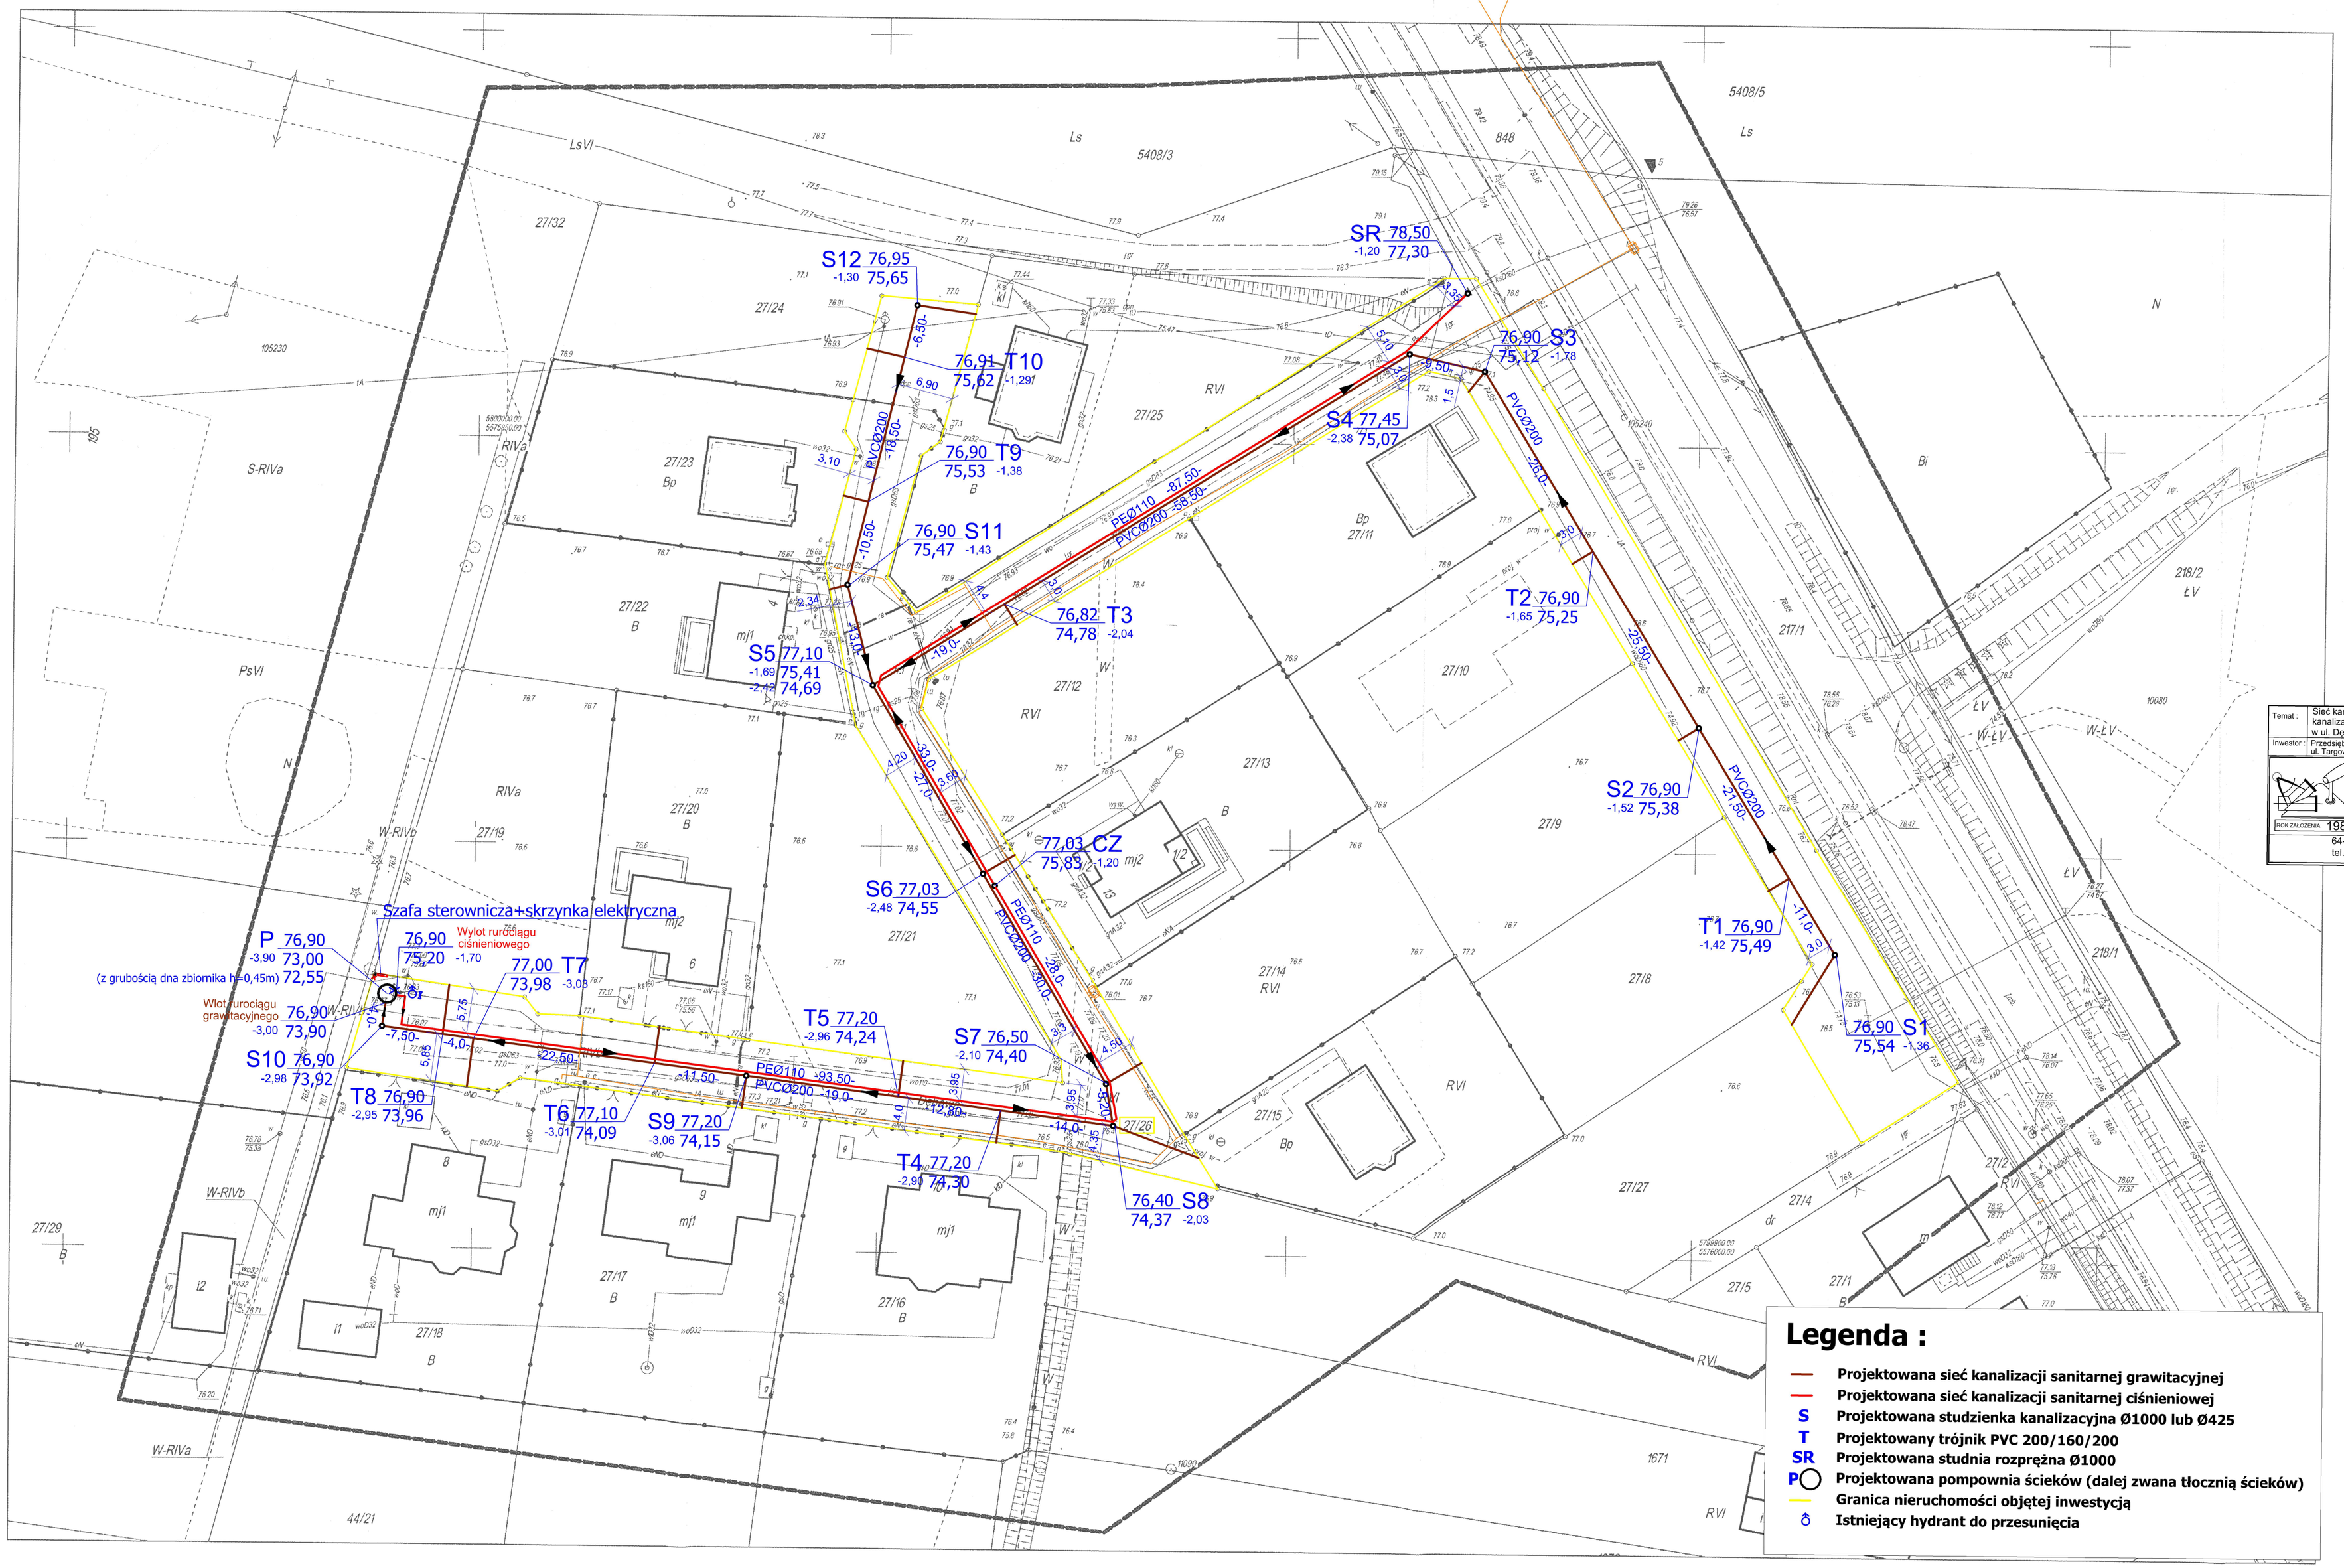

MAPA DLA CELÓW PROJEKTOWYCH
Skala 1: 500

Województwo: **wielkopolskie**
Powiat: **nowotomyski**
Nazwa jedn. ewid.: **Nowy Tomyśl**
Identyfikator jedn. ewid.: **301504_5**
Nazwa obr. ewid.: **Glinno**
Identyfikator obr. ewid.: **0006**
Miejscowość: **Glinno**
Arkusz: **1**
Działki: **ul. Dębowa wg zasięgu**
Sekcja: **5.176.30,23.3.4; 4.3; 30.03.1.2; 2.1**
ID: **GK.6642.664.2020**
Ks.rob.: **51/2020**
Służebność: **Nie ustalano**

Zakres opracowania:

Stan aktualny na dzień: 23.03.2020

Inwentaryzację wykonał:
Geodeta Uprawniony
upr. ew.7/1658 /Dz.U.1997.30.163/
62-045 Pniewy ul. ks. M. Macierzewskiego 24A
mail: Pomiar.plus@wp.pl tel. 603 594 176

PHU Usługi Geodezyjno-Kartograficzne
POMIAR PLUS
Krzysztof Piszczało
62-045 Pniewy, ul. ks. M. Macierzewskiego 24A
NIP 787-112-83-50, REGON 302754920

Temat:	Sieć kanalizacji sanitarnej grawitacyjnej z odnogami kanalizacyjnymi oraz sieć kanalizacji sanitarnej ciśnieniowej wraz z pompownią ścieków (tłocznia ścieków) w ul. Dębowej w Glinnie, dz. nr 27/26, gm. Nowy Tomyśl					**PLAN ZAGOSPODAROWANIA TERENU**
Inwestor:	Przedsiębiorstwo Wodociągów i Kanalizacji w Nowym Tomyślu Sp. z o.o. ul. Targowa 8, 64-300 Nowy Tomyśl					
ZAKŁAD USŁUG PROJEKTOWYCH I INWESTYCYJNYCH Maria i Waldemar Pięta		Stanowisko	Nazwisko i imię	Uprawnienia	Data	Podpis
		Projektant	mgr inż. Waldemar Pięta	WKP/0364/PWOD/07	09.20r.	
ROK ZAŁOŻENIA 1989		Asystent projektanta	mgr inż. Anita Jarosz		09.20r.	
64-300 Nowy Tomyśl, ul.Targowa 2, tel.(061) 44 22 727 / fax wew. 22		Skala 1 : 500	Branża I.S.	Rok 2020		Rys. nr 1

Układ współrzędnych prostokątnych płaskich	2000-15
Układ wysokości	Kronsztad

Kolorem czerwonym zaznaczono punkty osnowy geodezyjnej, które podlegają ochronie. Zgodnie z art. 48 pkt 3 ustawy z dnia 17 maja 1989r. Prawo geodezyjne i kartograficzne (Dz.U. z 2010r., Nr 193, poz. 1287 ze zm.), kto (...) niszczy, uszkadza i przemieszcza znaki geodezyjne (...)

Nie wyklucza się istnienia w terenie innych nie wykazanych na niniejszej mapie urządzeń podziemnych, które nie były zgłoszone do inwentaryzacji lub o których brak jest informacji w instytucjach branżowych.

Kontur użytku gruntowego oznaczony symbolem Bp na działce 27/11nie jest ujawniony w bazie danych ewidencji gruntów i budynków

Legenda :

- Projektowana sieć kanalizacji sanitarnej grawitacyjnej
- Projektowana sieć kanalizacji sanitarnej ciśnieniowej
- **S** Projektowana studzienka kanalizacyjna Ø1000 lub Ø425
- **T** Projektowany trójnik PVC 200/160/200
- **SR** Projektowana studnia rozprężna Ø1000
- **P** Projektowana pompownia ścieków (dalej zwana tłocznią ścieków)
- Granica nieruchomości objętej inwestycją
- Istniejący hydrant do przesunięcia

STAROSTA NOWOTOMYSKI

Poświadcza się, że niniejszy dokument został opracowany w wyniku prac geodezyjnych i kartograficznych, których rezultaty zawiera operat techniczny wpisany do ewidencji materiałów państwowego zasobu geodezyjnego i kartograficznego

STAROSTA POWIATU NOWOTOMYSKIEGO

P.3015.2010.160
(Identyfikator ewidencyjny materiału zasobu - operatu technicznego)

2020 -04- 23
(Data wpisania operatu technicznego do ewidencji materiałów zasobu)

z up. STAROSTY

(podpis osoby upoważnionej reprezentującej organ)

STAROSTWO POWIATOWE
Powiatowy Ośrodek Dokumentacji Geodezyjnej i Kartograficznej