

# PROJEKT ZAGOSPODAROWANIA TERENU



Przebudowa drogi powiatowej Nr 3467D w Pisarzowicach  
Budowa chodnika na długości 800 mb - Etap I

SKALA RYSUNKU 1:500  
SKALA MAPY 1:500

## LEGENDA:

	Geodezyjne granice działek		Istniejące słupy elektroenergetyczne
	Krawężnik betonowy 15x30		Ist. przewody linii napowietrznej 10kV
	Krawężnik betonowy najdłuższy 15x22		Proj. słupy typu E 10.5/10
	Ostrzeże betonowe 8x30		Ist. kabel osłonik typu RHDPE-D 110
	Popiskowany chodnik z kostki bet. szarej oraz żużel z kostki bet. czerwonej		Ist. linia napowietrzna SN 20kV
	Zaosła anubasowa z kostki kamienniej		Proj. organizatorki przepięć GXO 5x600
	Istniejąca osł. drogi powiatowej		Projektowane linie napowietrzne Orange
	Projektowana balustrada L-I la		Projektowane słupy telekomunikacyjne Orange
	Istniejące ogrodzenie do przesławienia		Przebudowywane słupy telekomunikacyjne Orange
	Istniejący mur oporowy z kamienia łup. żelbony do przesławienia hulawki		Istniejące słupy telekomunikacyjne Orange
	Drzewo do wywanki		

Jednostka projektowa:	MG-TECH INŻYNIERIA LADOWA 68-521 Jędrzejów, ul. Szybowca 23B NIP: 614 022 33 19 Regon: 380624162 ul. 23 Stycznia 20, 23-200 Żelazna
Temat:	Przebudowa drogi powiatowej Nr 3467D w Pisarzowicach Budowa chodnika na długości 800 mb - Etap I
opracowania:	Droga Powiatowa nr 3467D
Localizacja:	Powiat Kamiennogórski ul. VII Broniewskiego 15, 68-400 Kamienna Góra
Investor:	mgr inż. Bartosz Wójcikowski
Projektant:	mgr inż. Ryszard Wiłtar
branża drogowa	Popis:
Projektant:	mgr inż. Adam Strzepek
branża elektryczna	Popis:
Projektant:	mgr inż. Adam Strzepek
telekomunikacyjna	Popis:
Rysunek:	Projekt zagospodarowania terenu
Skala rysunku:	1:500
Skala mapy:	1:500
Stadium:	2.2

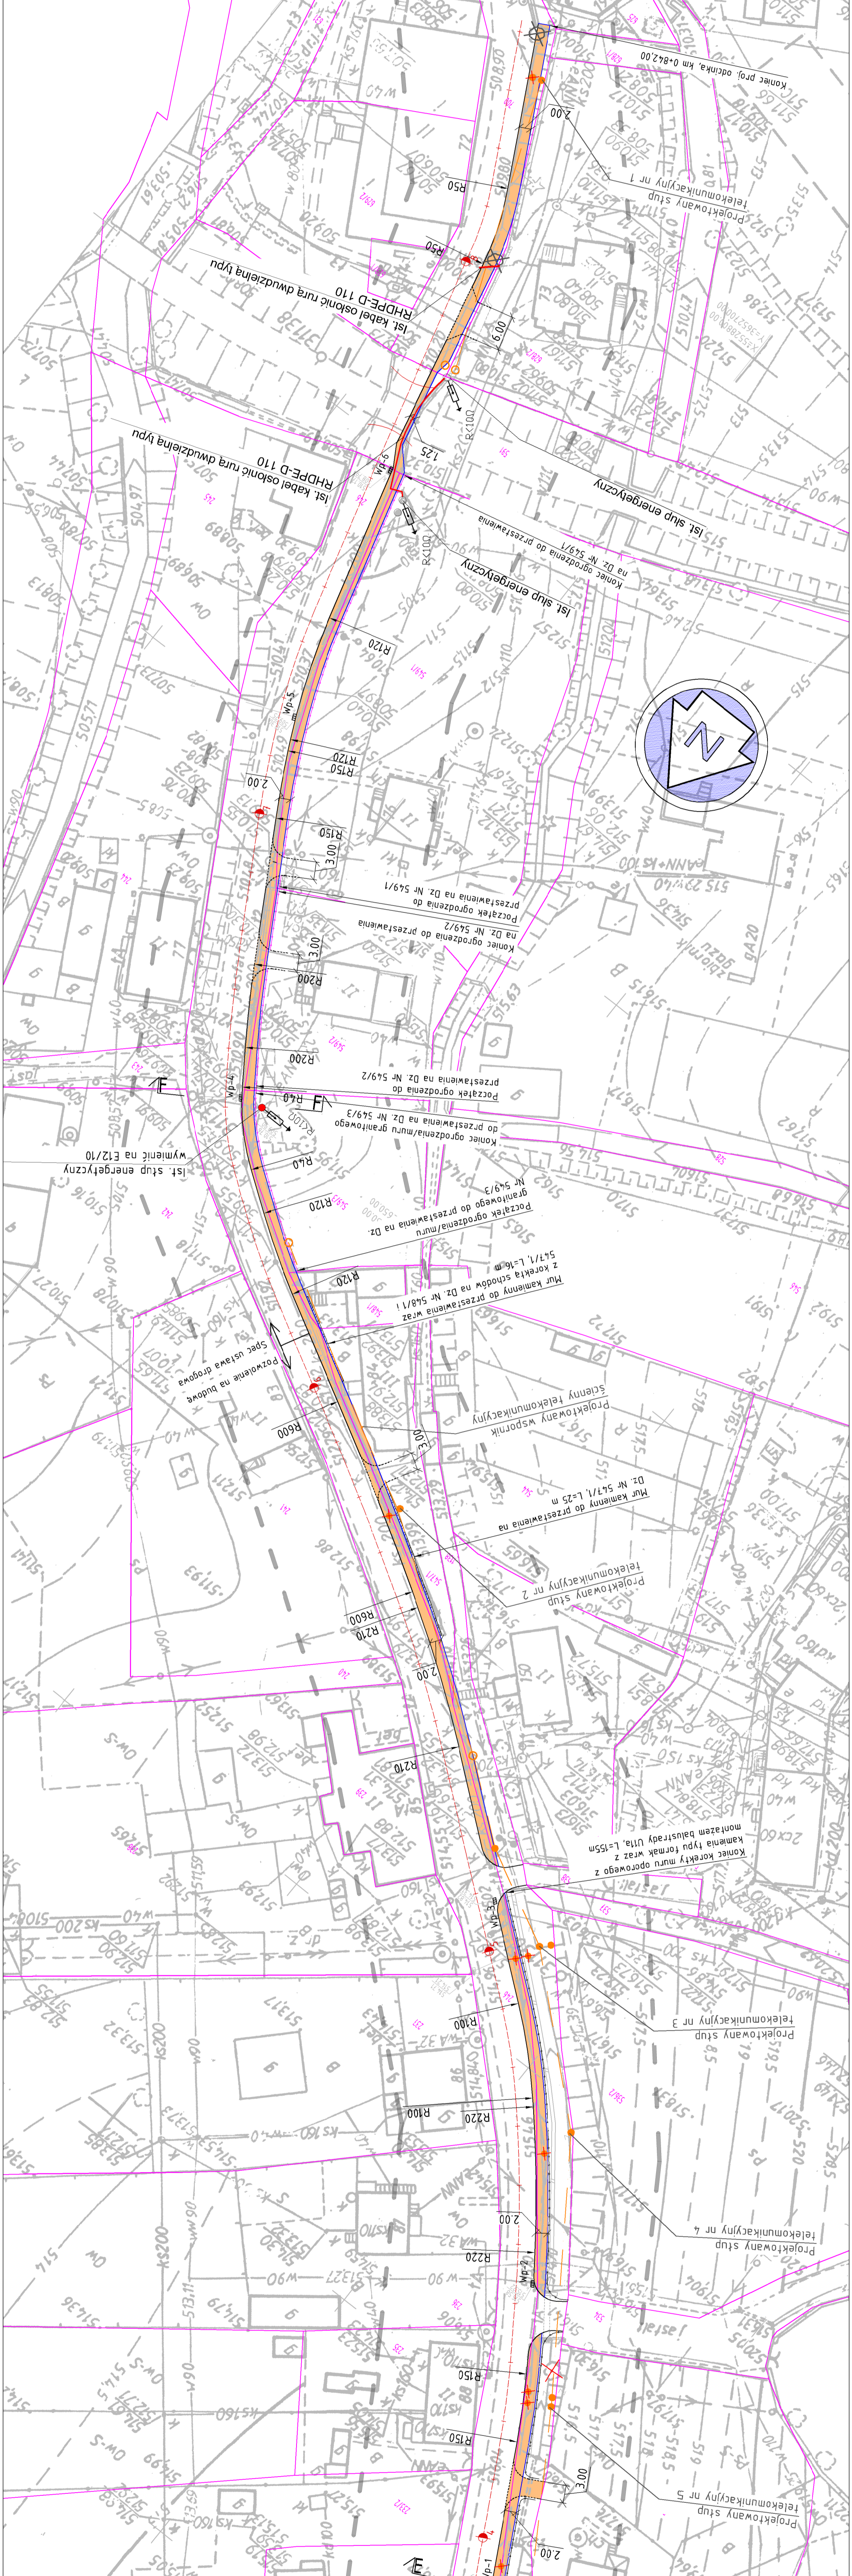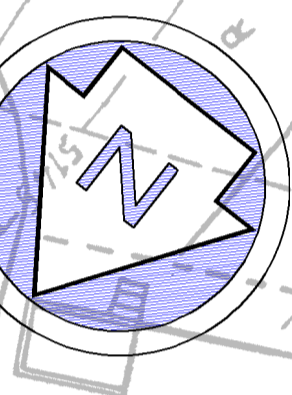

<b>GEODEZIA I WYCIENA NIERUCHOMOŚCI</b> <b>SZCZECIŃSKI S.C.</b> ul. Bohaterów 4 71-030 Szczecin NIP: 601702-2, KRS: 0000000000, REGON: 141210000, KOD: 4623311000 Mowa reklamowa w zakresie odpowiedzialności nr 42/2016/14.07.2016r.	
<b>MAPA DO CELÓW PROJEKTOWYCH</b> Opracowano na podstawie wytycznych mapy zasadniczej w skali 1:5000 Granicę wykazaną na mapie w pozycji 230, 230A, 4623311000 Mapa aktualizacja w zakresie odpowiedzialności nr 42/2016/14.07.2016r.	
Wzrost: _____ Imię: _____ Adres: _____ Data: _____ Podpis: _____	Wzrost: _____ Imię: _____ Adres: _____ Data: _____ Podpis: _____