


PLAN SYTUACYJNY  
SKALA 1:250

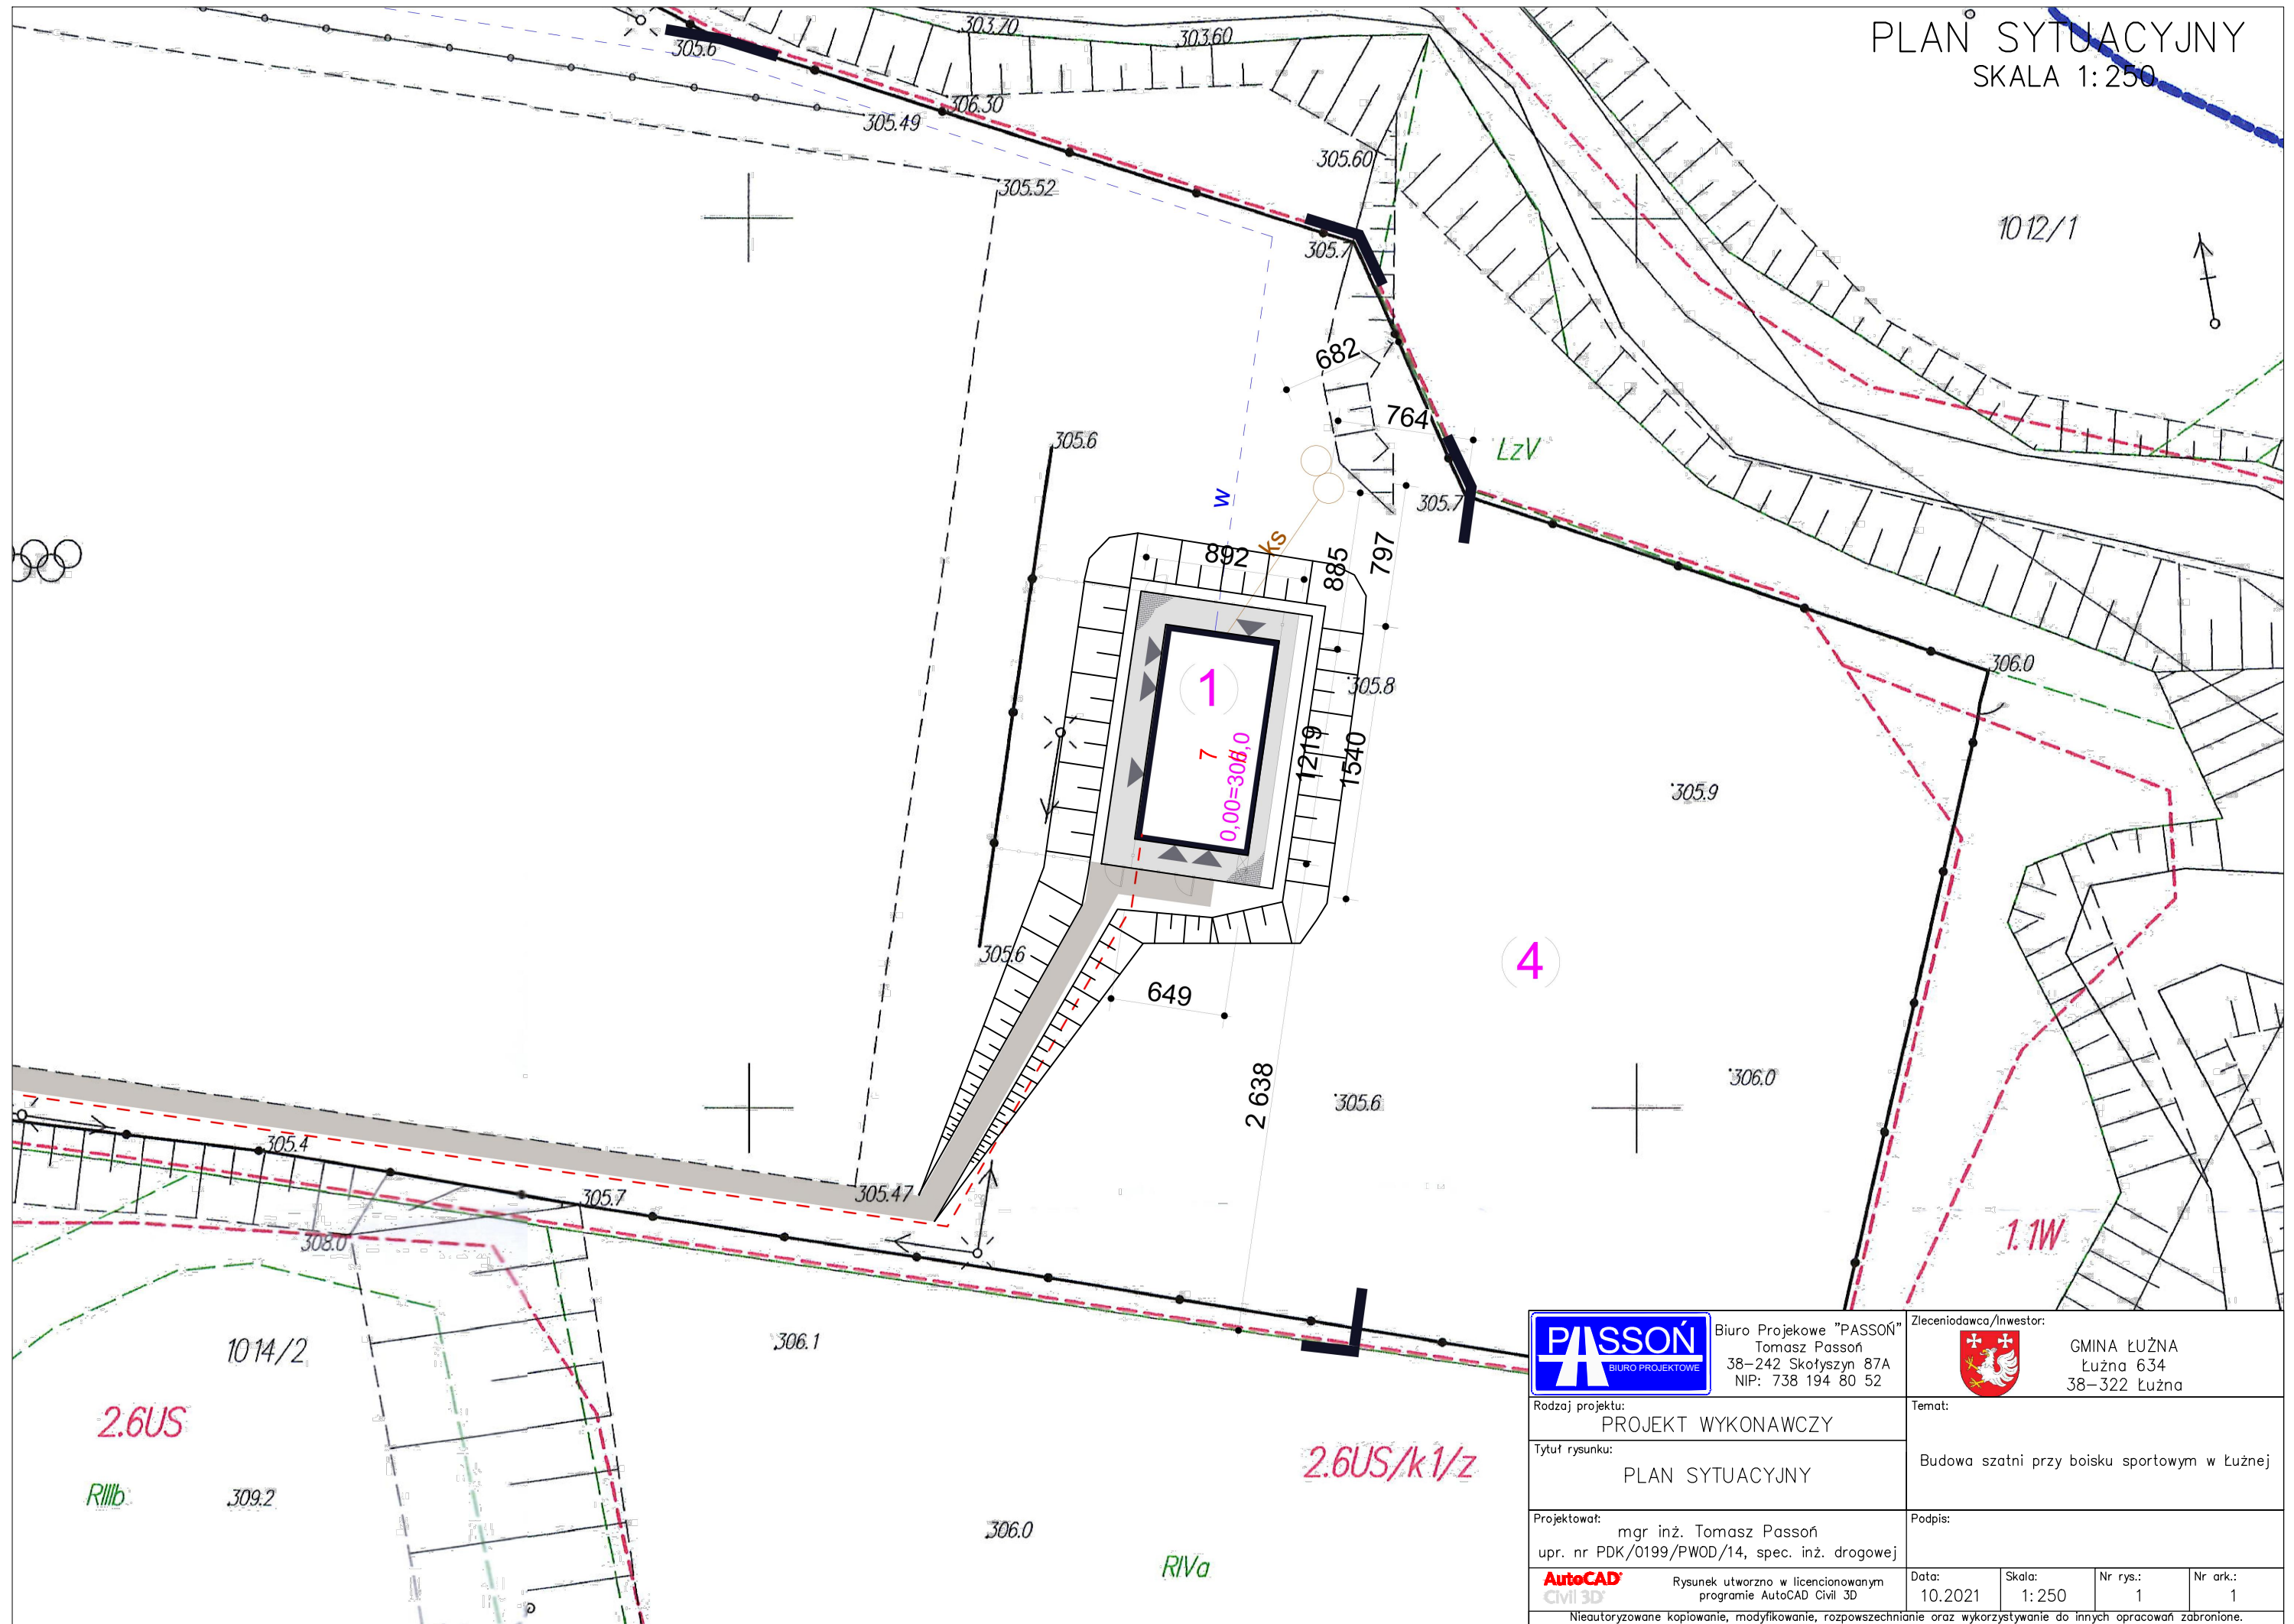

Biuro Projektowe "PASSON"  
Tomasz Passon  
38-242 Skotyszyn 87A  
NIP: 738 194 80 52

Zleceńodawca/Inwestor:  
 GMINA ŁUŻNA  
Łużna 634  
38-322 Łużna


Rodzaj projektu:  
PROJEKT WYKONAWCZY

Temat:  
Budowa szatni przy boisku sportowym w Łużnej

Tytuł rysunku:  
PLAN SYTUACYJNY

Projektował:  
mgr inż. Tomasz Passon  
upr. nr PDK/0199/PWOD/14, spec. inż. drogowej

Podpis:

 Rysunek utworzony w licencjonowanym programie AutoCAD Civil 3D

Data: 10.2021	Skala: 1:250	Nr rys.: 1	Nr ark.: 1
------------------	-----------------	---------------	---------------

Nieautoryzowane kopiowanie, modyfikowanie, rozpowszechnianie oraz wykorzystywanie do innych opracowań zabronione.