


**PROJEKT ZAGOSPODAROWANIA TERENU
KANALIZACJA DESZCZOWA AUTORSTWA CARBOTECH
UL. MICKIEWICZA, ŻEROMSKIEGO, ŻWIRKI I WIGURY**

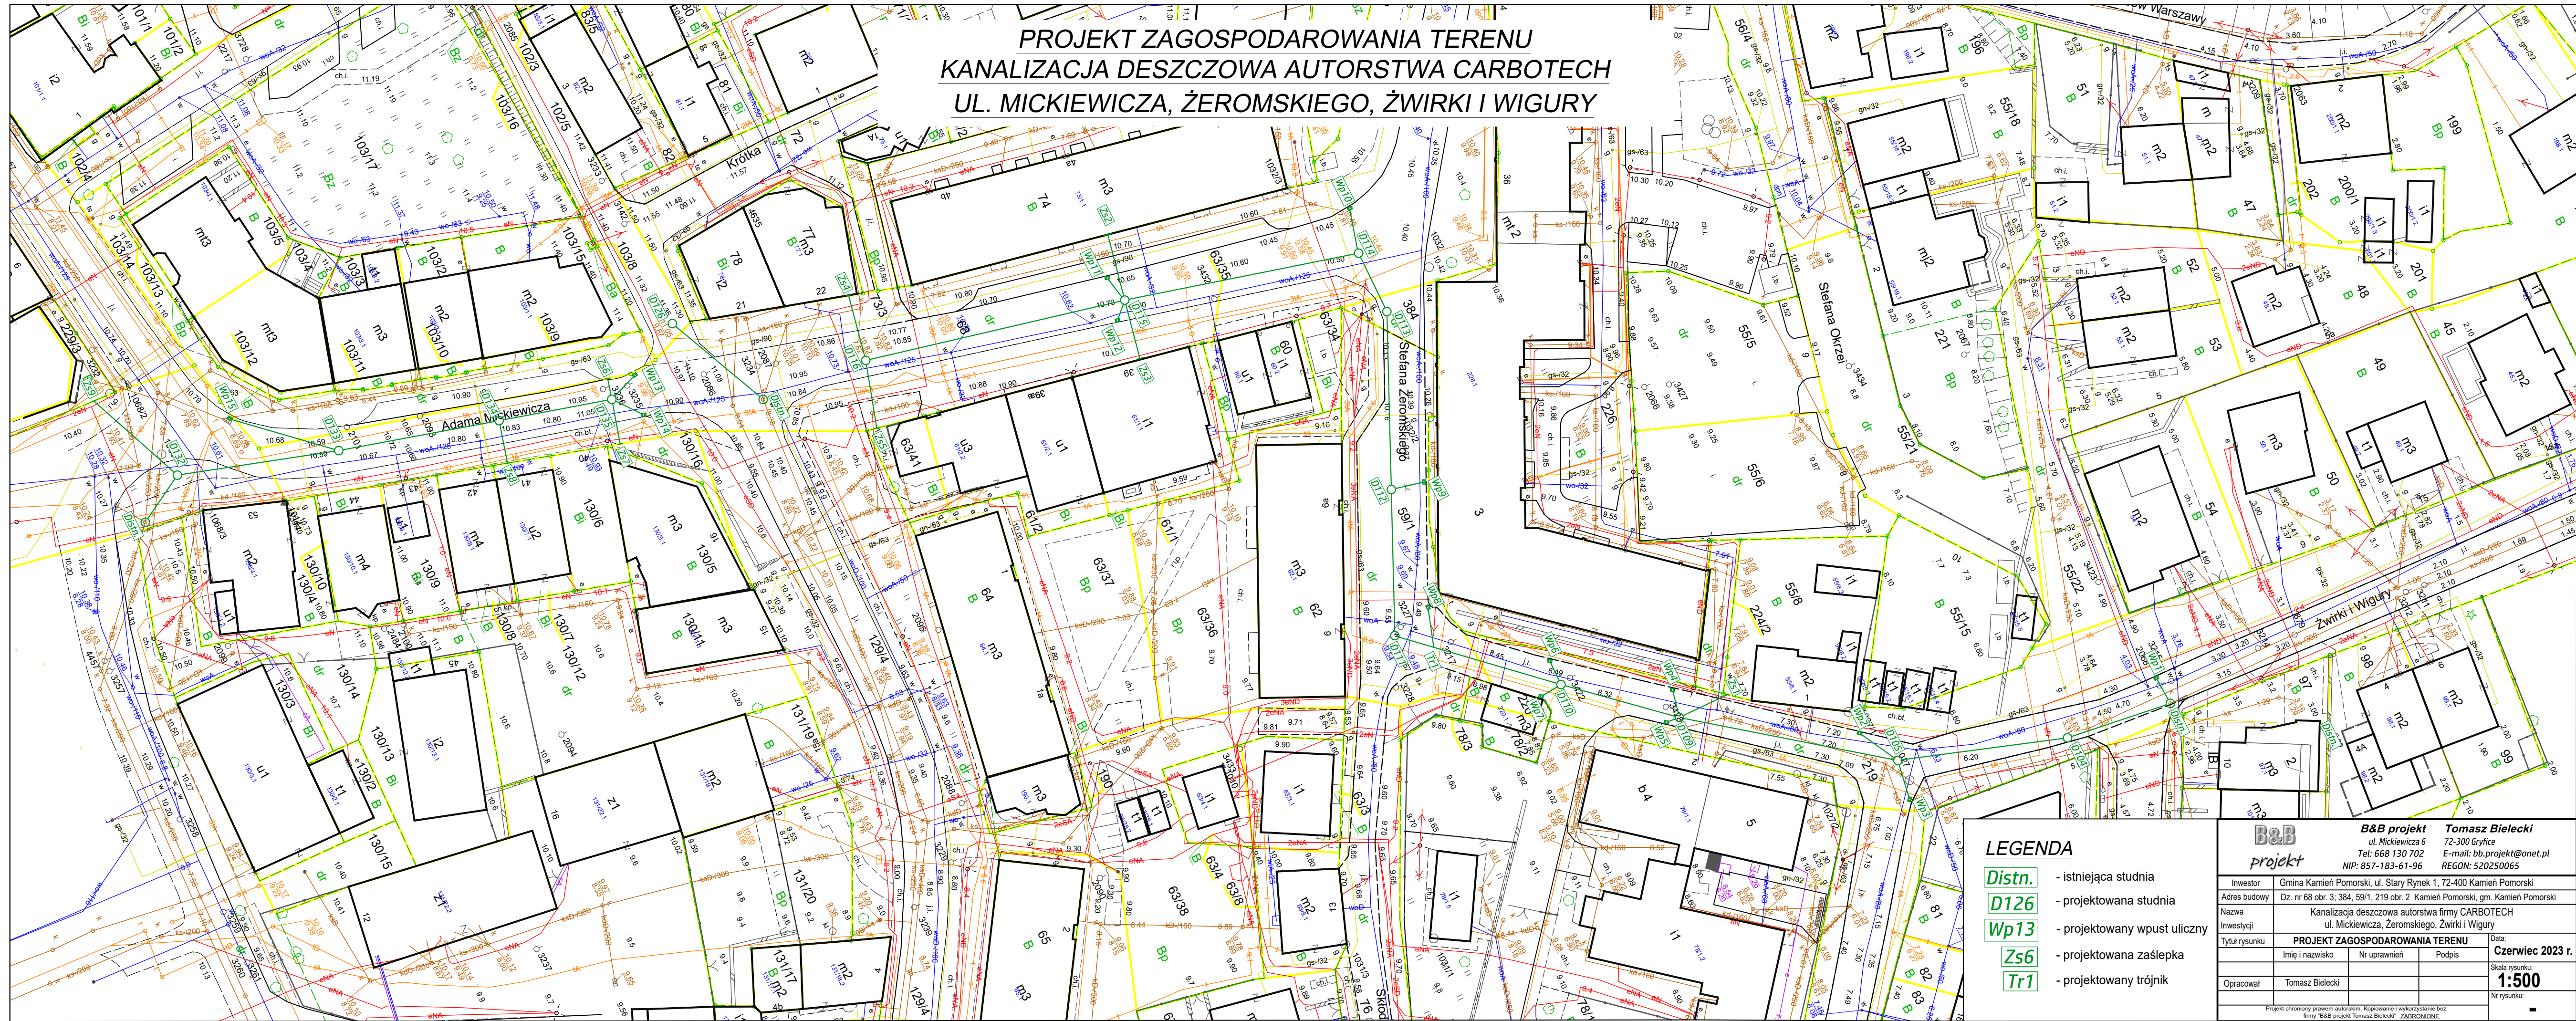

- LEGENDA**
- Distn. - istniejąca studnia
 - D126 - projektowana studnia
 - Wp13 - projektowany wpust uliczny
 - Zs6 - projektowana zaślepka
 - Tr1 - projektowany trójnik

B&B projekt		B&B projekt ul. Mickiewicza 6 Tel: 668 130 702 NIP: 857-183-61-96		Tomasz Bielecki 72-300 Gryfice E-mail: bb.projekt@onet.pl REGON: 520250065	
Investor		Gmina Kamiień Pomorski, ul. Stary Rynek 1, 72-400 Kamiień Pomorski			
Adres budowy		Dz. nr 68 obr. 3: 384, 59/1, 219 obr. 2: Kamiień Pomorski, gm. Kamiień Pomorski			
Nazwa inwestycji		Kanalizacja deszczowa autorstwa firmy CARBOTECH ul. Mickiewicza, Żeromskiego, Żwirki i Wigury			
Tytuł rysunku		PROJEKT ZAGOSPODAROWANIA TERENU			Data:
Opracował		Imię i nazwisko	Nr uprawnień	Podpis	Czerwiec 2023 r.
		Tomasz Bielecki			Skala rysunku: 1:500
					Nr rysunku: -

Projekt chroniony prawem autorskim. Kopowanie i wykorzystanie bez zgody firmy "B&B projekt Tomasz Bielecki" ZABRONIONE.