



Istniejąca Szafa Oświetlenia Ulicznego

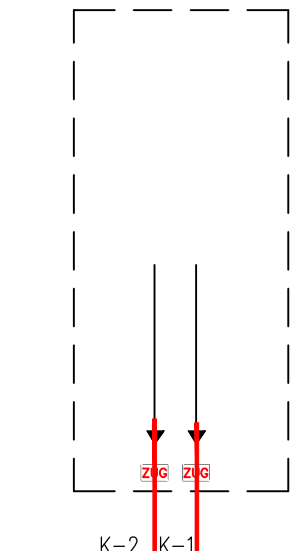

UWAGA:
Typy słupów przedstawia rys. E-3

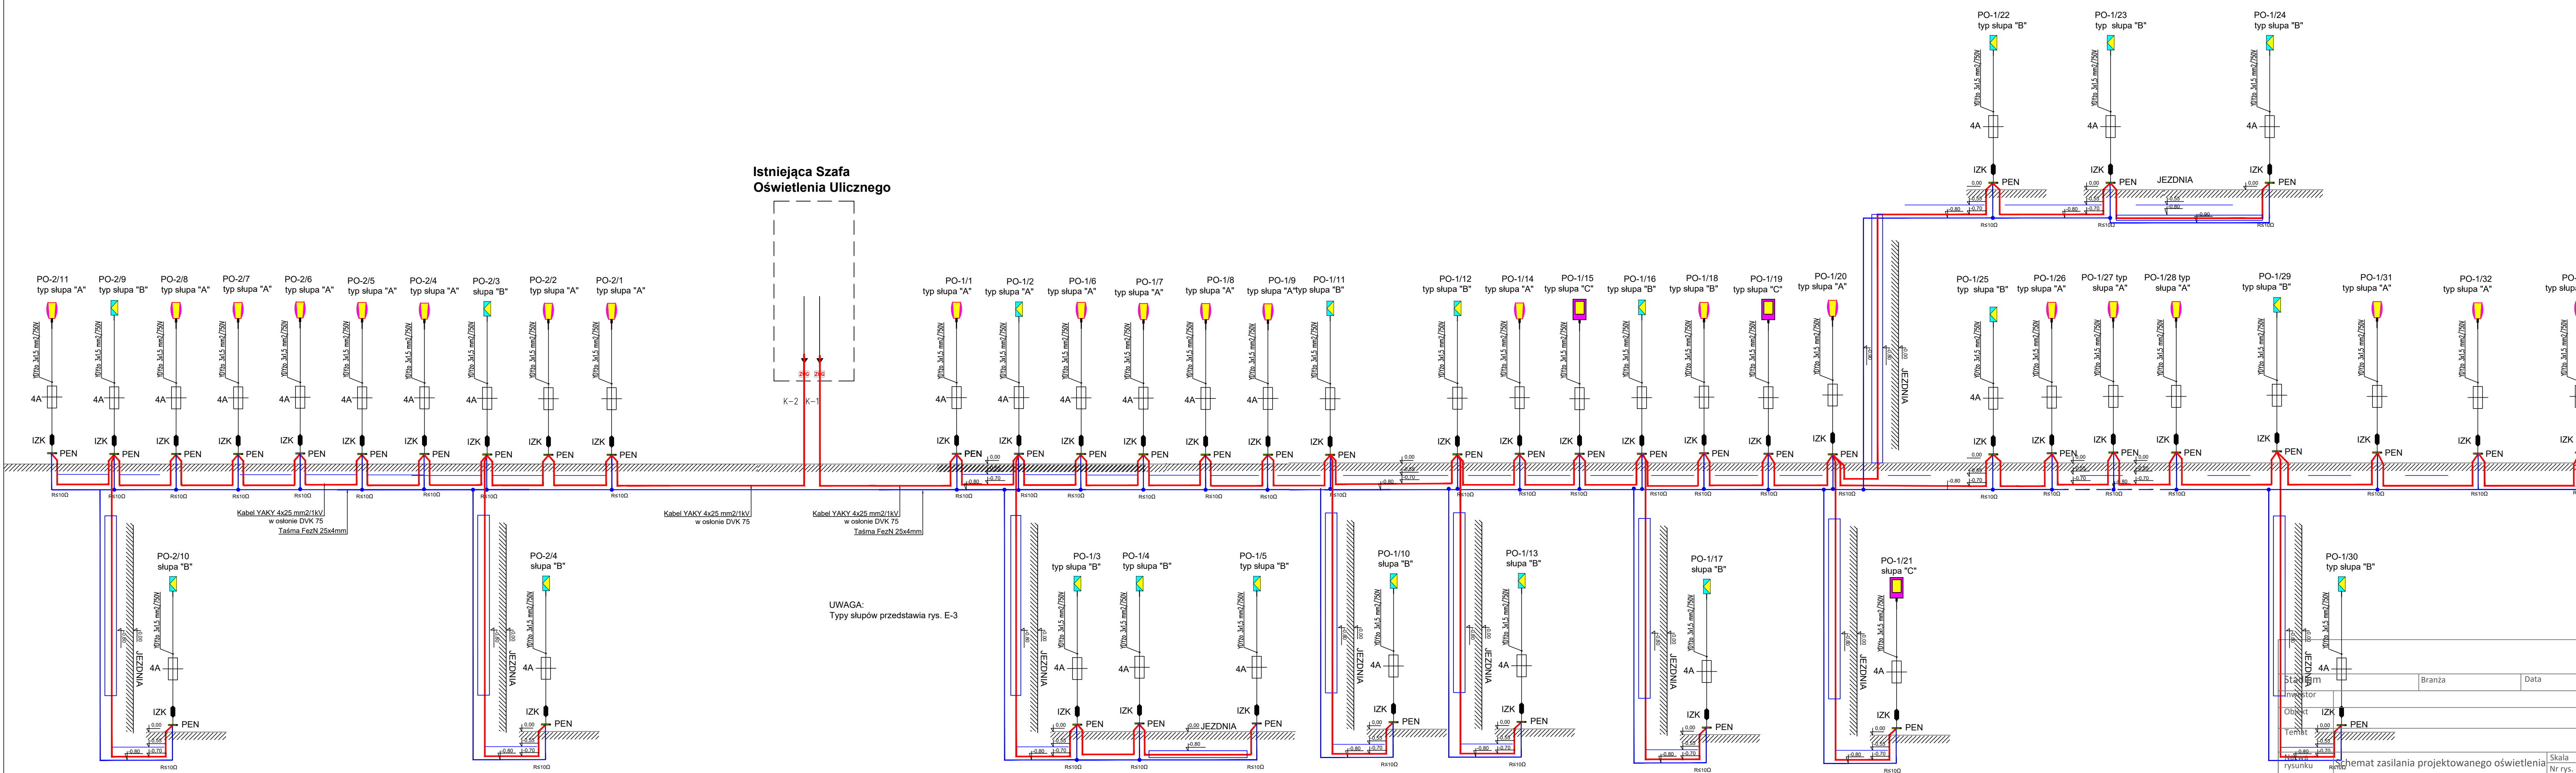

Stwierdził	Branża	Data
Investor		
Objekt		
Temat		
Schemat zasilania projektowanego oświetlenia		
rysunku	Skala	Nr rys. E-1
Projektant	mgr inż. Dariusz Ożóg	Podpis
Projektant	Nr.upr. 674/01/DUW DOIIB DOS/IE/1927/01	Podpis
	Nr.upr. DOIIB	Podpis