

Mapa do celów projektowych

skala 1:500
 woj.: wielkopolskie
 pow.: pilski
 miejscowość: Piła
 jednostka ewidencyjna: 301901_1, Piła
 obr.: Piła 15
 ulica: Podchorążych 10
 działka nr: 302 i 319 część
 ukł. współrz. prost. płaskich: 2000_18
 ukł. wys.: Kronsztadt
 godło mapy: 6.194.10.14.3.2
 6.194.10.14.3.4
 mapa aktualna na dzień: 20.03.2020 r.
 zakres akt.:

Mapa została wykonana bez ustalenia
 obiektów naziemnych i gruntu.

oznaczenie kancelaryjne zgłoszenia:
 W GK.6640.1.614.2020

ks. rob.: 3/2020
 Wykonał:

BIURO GEODEZJI
 inż. Barbara Tyma
 ul. Srebrna 7, 64-920 PIŁA
 tel./fax 67 351 62 34
 NIP 764 157 02 49, REGON 302362169

mgr inż. JAROSŁAWA
 GEODETA UPRAWNIENI
 W SP. DO PRZ. W SPEC. ARCHITECTONICZNEJ
 64-920 PIŁA, ul. Srebrna 7
 tel./fax 67 351 62 34, 67 351 72 77

Poświadczam, że niniejszy dokument został
 opracowany w wyniku prac geodezyjnych
 i kartograficznych, których rezultaty zawiera
 operat techniczny wpisany do ewidencji materiałów
 państwowego zasobu geodezyjnego
 i kartograficznego

STAROSTA PIŁSKI

P. 2019.2020.846

(identyfikator ewidencyjny materiału zasobu - operatu technicznego)

02 KW. 2020

(Data wpisania operatu technicznego do ewidencji materiałów zasobu)

mgr inż. STAROSTA


(imię, nazwisko i podpis osoby reprezentującej urząd)


TERENY ZIELONE, NASADZENIA

ZAGOSPODAROWANIE PRZESTRZENI KAMPUSU PAŃSTWOWEJ UCZELNI STANISŁAWA STASZICA W PIŁE

ADRES: PIŁA UL. PODCHORAŻYCH 10
 NR DZIAŁEK: 319, 302

- LEGENDA:**
 A - B - C - ... - L - A - TEREN PROJEKTOWANEJ INWESTYCJI
1. ISTNIEJĄCE TRAWNIKI - ZERWANIE ISTNIEJĄCEJ DARNI, ODCHWASZCZENIE, ZDJĘCIE ISTNIEJĄCEJ ZIEMI, NAWIEZIENIE ZIEMI ROŚLINNEJ ŚR.10cm, WYSIEW TRAWY, NAWOŻENIE, PIELEGNACJA DO PIERWSZEGO KOSZENIA
 2. LIKWIDACJA ISTNIEJĄCYCH NAWIERZCHNI UTWARDZONYCH, ASFALTOWYCH, WYMIANA PODŁOŻA, NAWIEZIENIE ZIEMI ROŚLINNEJ GRUB. ŚR.10cm, WYSIEW TRAWY, NAWOŻENIE, PIELEGNACJA DO PIERWSZEGO KOSZENIA
 3. LIKWIDACJA ISTNIEJĄCYCH NAWIERZCHNI UTWARDZONYCH, Z KOSTKI GRANITOWEJ, WYRÓWNIE PODŁOŻA ZIEMI, NAWIEZIENIE ZIEMI ROŚLINNEJ ŚR.10cm, WYSIEW TRAWY, NAWOŻENIE, PIELEGNACJA DO PIERWSZEGO KOSZENIA
 4. LIKWIDACJA ISTNIEJĄCYCH NAWIERZCHNI UTWARDZONYCH, Z PŁYTEK BETONOWYCH, WYRÓWNIE PODŁOŻA ZIEMI, NAWIEZIENIE ZIEMI ROŚLINNEJ ŚR.10cm, WYSIEW TRAWY, NAWOŻENIE, PIELEGNACJA DO PIERWSZEGO KOSZENIA
 5. NASADZENIA - KRZEWY NISKIE OKRYWOWE (IRGA) ORAZ KRZEWY KOLUMNOWE (CIS KOLUMNOWY) IRGA - IRGA DAMMERA MAJOR - ILOŚĆ 100szt. CIS - TAXUS FASTIGIATA AUREA - ILOŚĆ 13szt. SADZONKI WYS. MIN. 100cm
 6. DRZEWA (NR 1 - 5) I KRZEWY (NR 6 - 12) DO WYCINKI PRZY DRZEWACH PODANO GATUNEK I OBWÓD PNIA PRZY KRZEWACH PODANO POWIERZCHNIĘ ZAKRZEWIEN

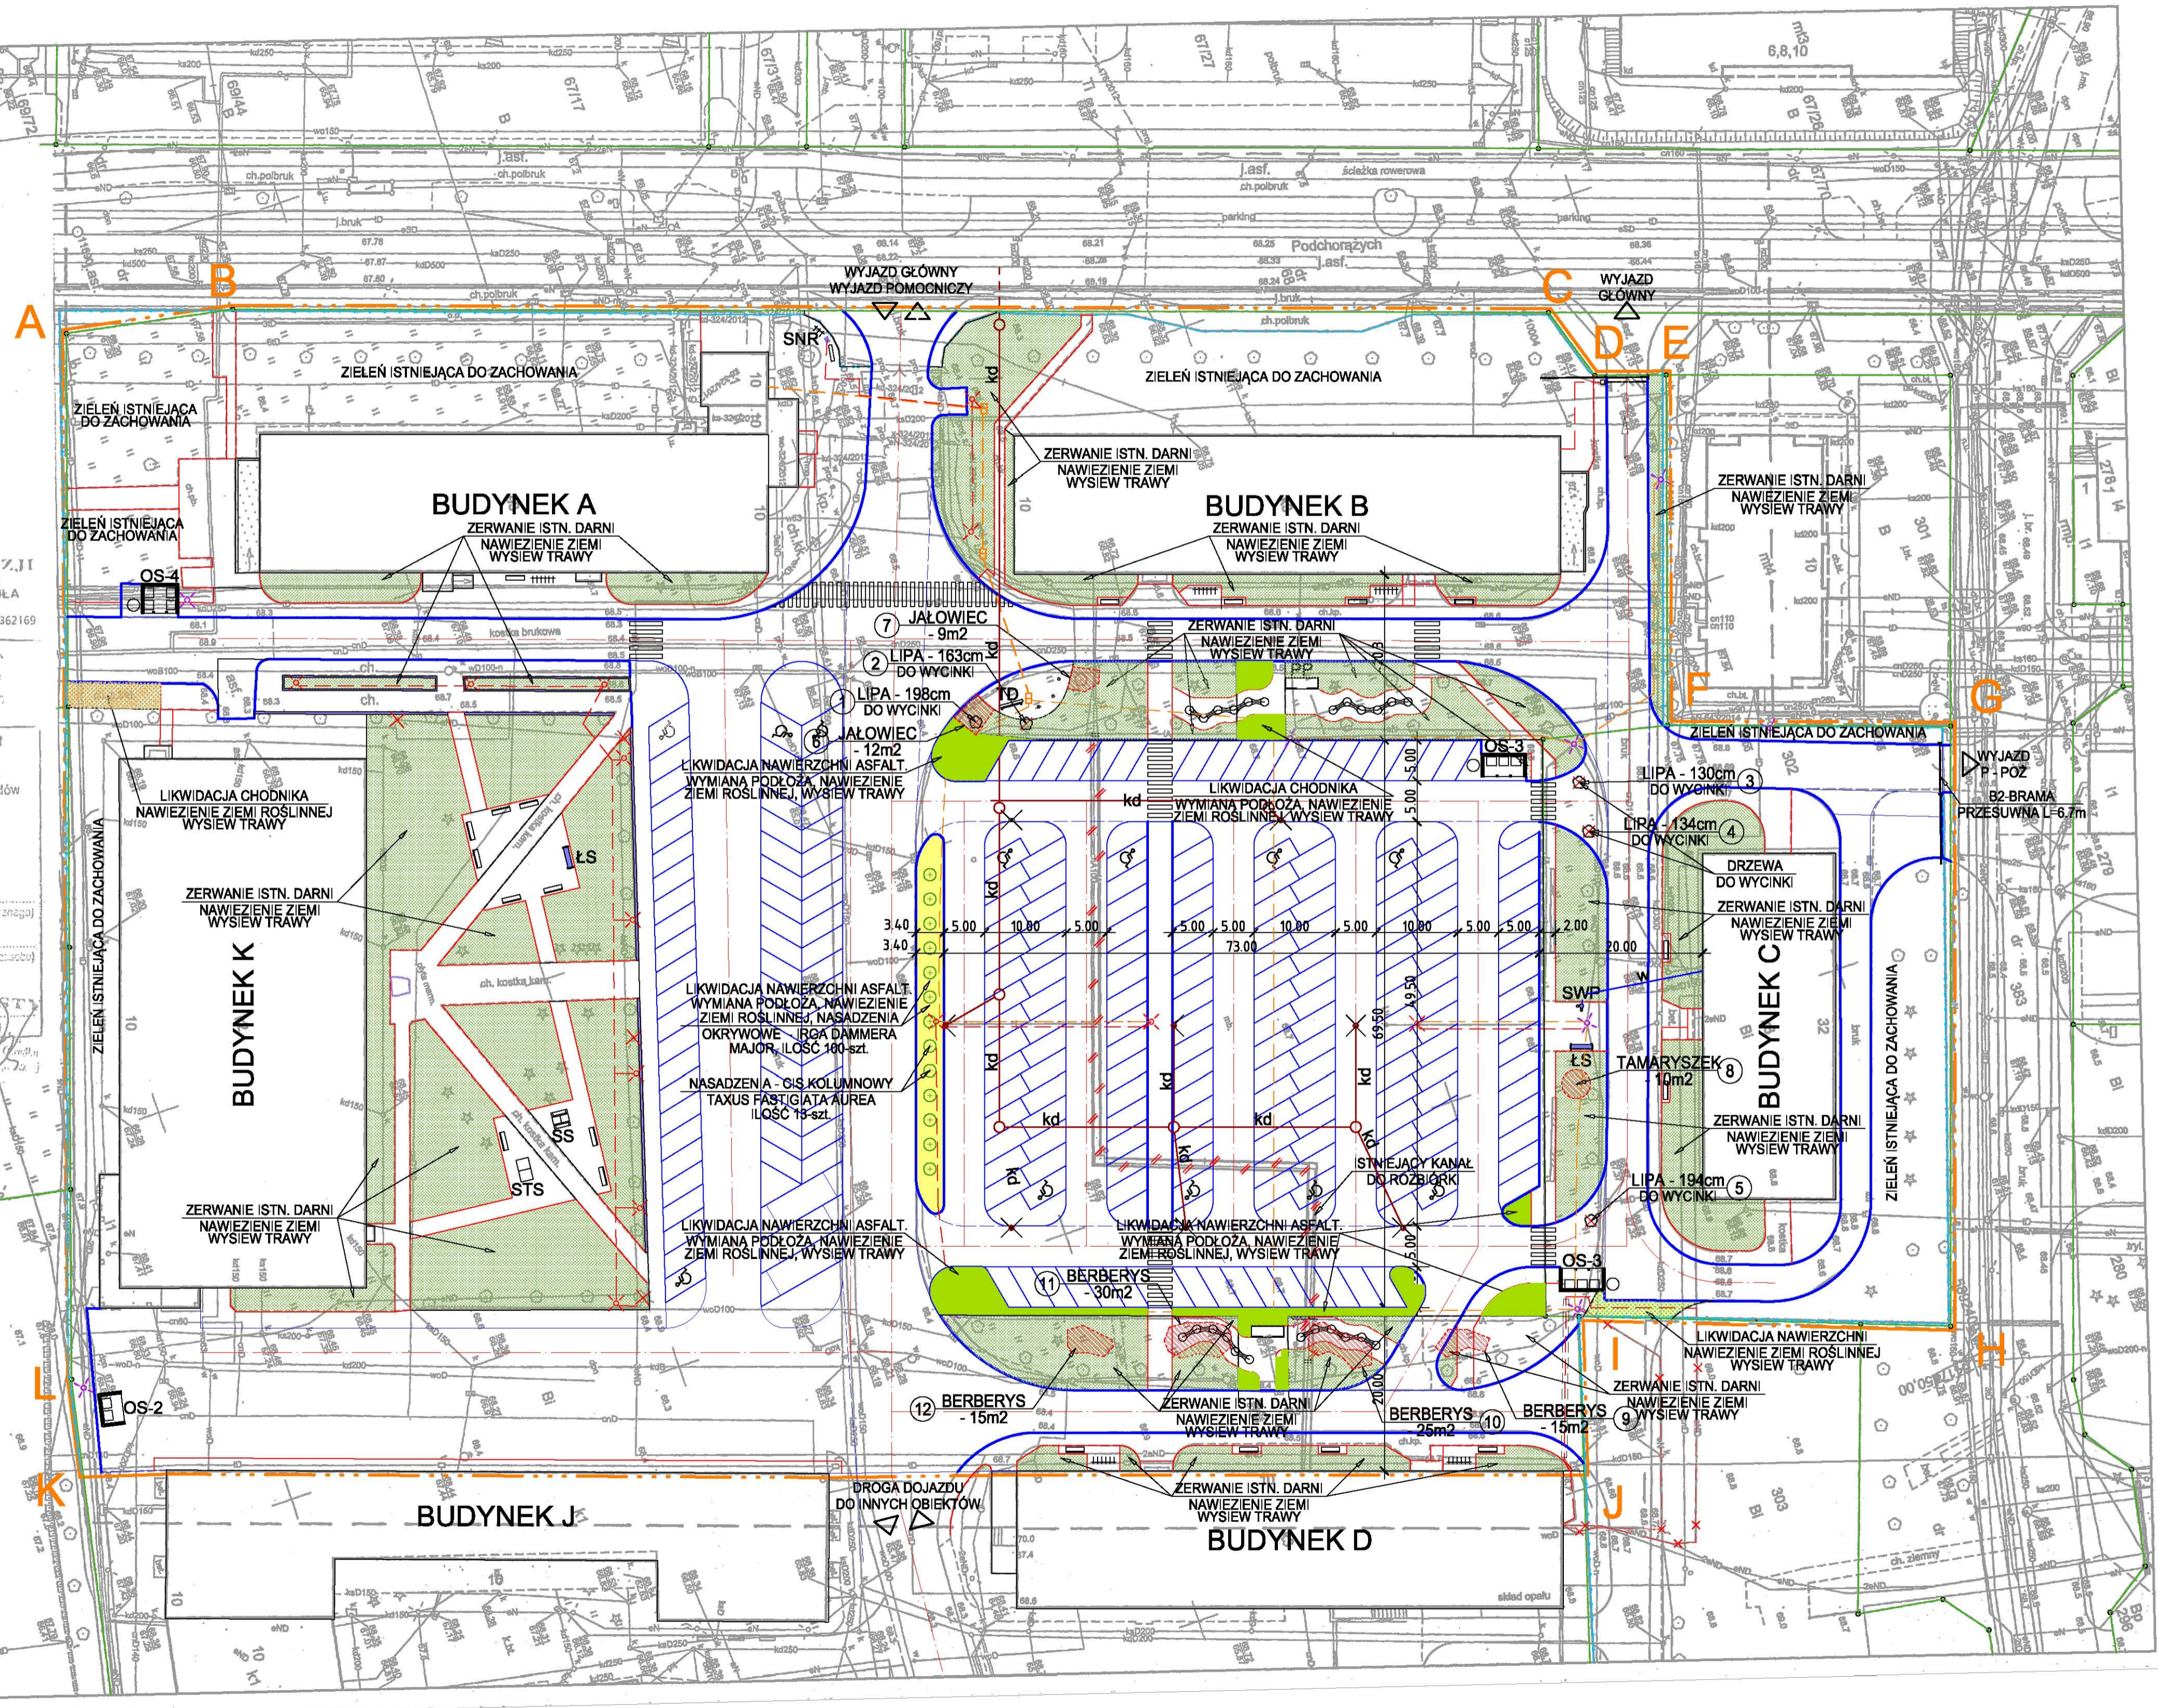

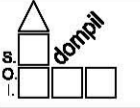 Spółdzielnia Obsługi Inwestycyjnej "Dompil" 64-920 Piła ul. Sikorskiego 33 tel/fax (67) 214-80-01			
Investor	PUSS PIŁA UL. PODCHORAŻYCH 10	Skala:	arch.
Nazwa obiektu	ZAGOSPODAROWANIE PRZESTRZENI KAMPUSU PAŃSTWOWEJ UCZELNI STANISŁAWA STASZICA W PIŁE	Nr uprawnień	MA/057/17
Adres	PIŁA UL. PODCHORAŻYCH 10, DZIAŁKI NR 319, 302	Data	09.2020
Nazwa rysunku	TERENY ZIELONE, NASADZENIA	Nr rysunku	02
Projektował	mgr inż. arch. Maciej Zasada	Podpis:	
Sprawił	mgr inż. arch. Iwona Maciejewicz-Wojtkiewicz	Data	09.2020
Kierownik pracowni	mgr inż. Tomasz Zasada	GP:7342/1994/94	09.2020