


Posiadaćca się zgodzić niniejsze; kopia z treścią materiału planistycznego zasobu geodezyjnego i kartograficznego  
Starostwo Powiatowe w Nowym Targu  
ul. Bolesława Wstydiwego 14  
34-400 Nowy Targ  
Mapa zasadnicza  
Klasa materiału maszyn  
9.12.2015. 4-16  
1322 27. 12. 2023  
Z upoważnienia  
mgr inż. Joanna Kłos  
inż. m. inż. Joanna Kłos  
geodeta, katastru i kartografii

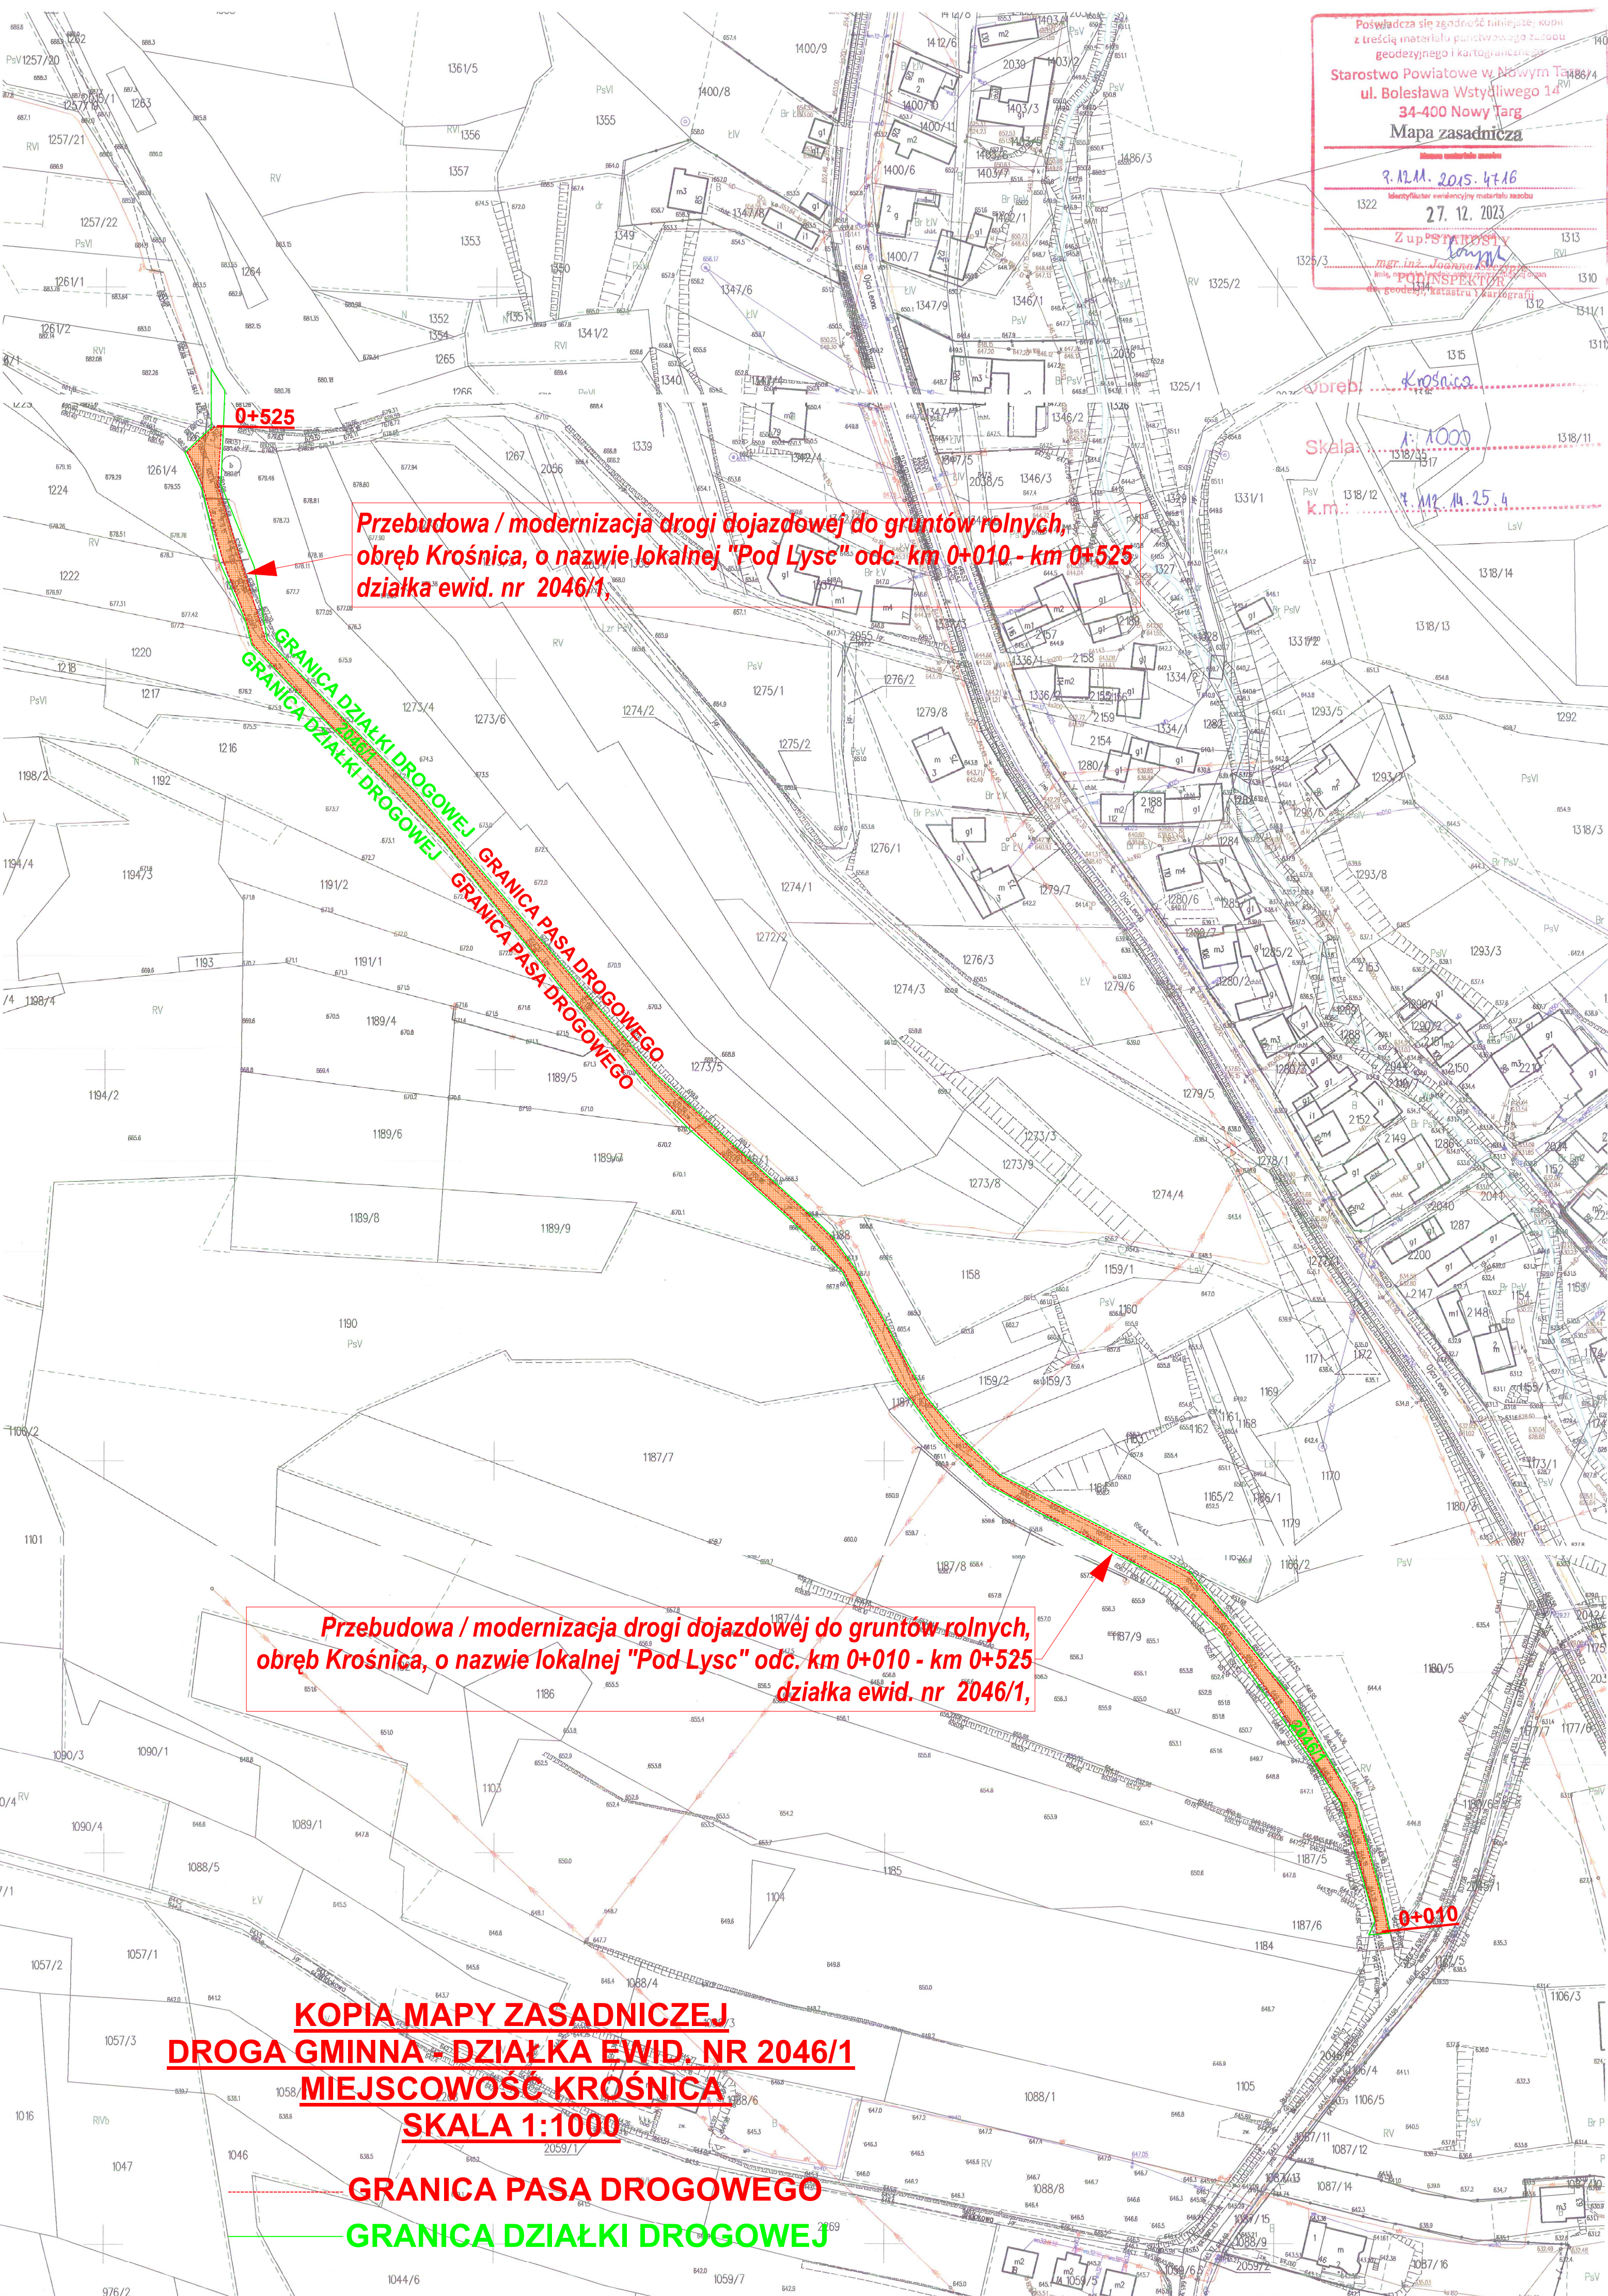

Przebudowa / modernizacja drogi dojazdowej do gruntów rolnych, obręb Krośnica, o nazwie lokalnej "Pod Lysc" odc. km 0+010 - km 0+525, działka ewid. nr 2046/1,

Przebudowa / modernizacja drogi dojazdowej do gruntów rolnych, obręb Krośnica, o nazwie lokalnej "Pod Lysc" odc. km 0+010 - km 0+525, działka ewid. nr 2046/1,

**KOPIA MAPY ZASADNICZEJ**  
**DROGA GMINNA - DZIAŁKA EWID. NR 2046/1**  
**MIEJSCOWOŚĆ KROŚNICA**  
**SKALA 1:1000**

**GRANICA PASA DROGOWEGO**  
**GRANICA DZIAŁKI DROGOWEJ**