


Mapa zasadnicza - skala 1:500

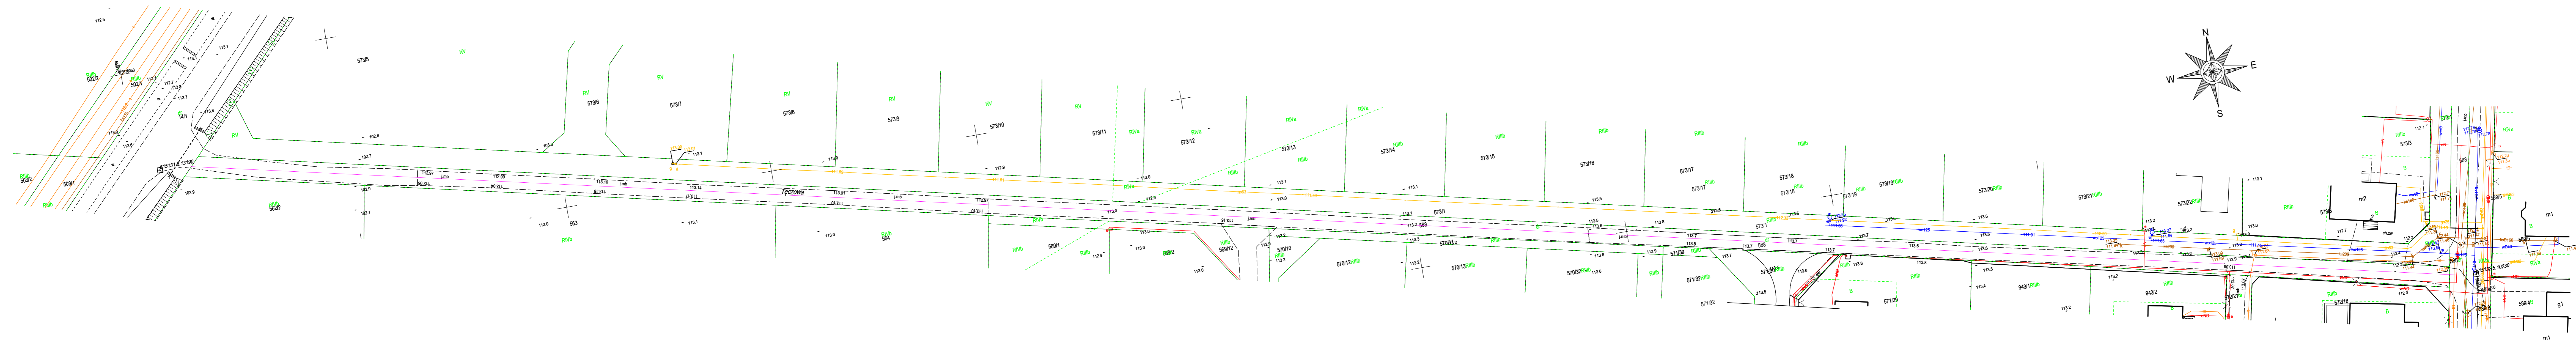

 <p>Wykonawca: Aeko Inżynieria ul. Keplera 4e/16 60-158 Poznań</p>	<p>Aeko Inżynieria ul. Keplera 4e/16 60-158 Poznań</p>
 <p>Zamawiający: Urząd Gminy Kunice ul. Gwarna 1 59 - 216 Kunice</p>	<p>Urząd Gminy Kunice ul. Gwarna 1 59 - 216 Kunice</p>
<p>Nazwa zadania: „Zaprojektowanie i wykonanie przebudowy drogi gminnej w ciągu ul. Tęczowej w miejscowości Kunice”</p>	<p>Data: 15.11.2023 r.</p>
<p>Nazwa i nr rysunku: Mapa zasadnicza</p>	<p>Rys. nr 1</p>
<p>Opracował: mgr. inż. Artur Kolakowski</p>	