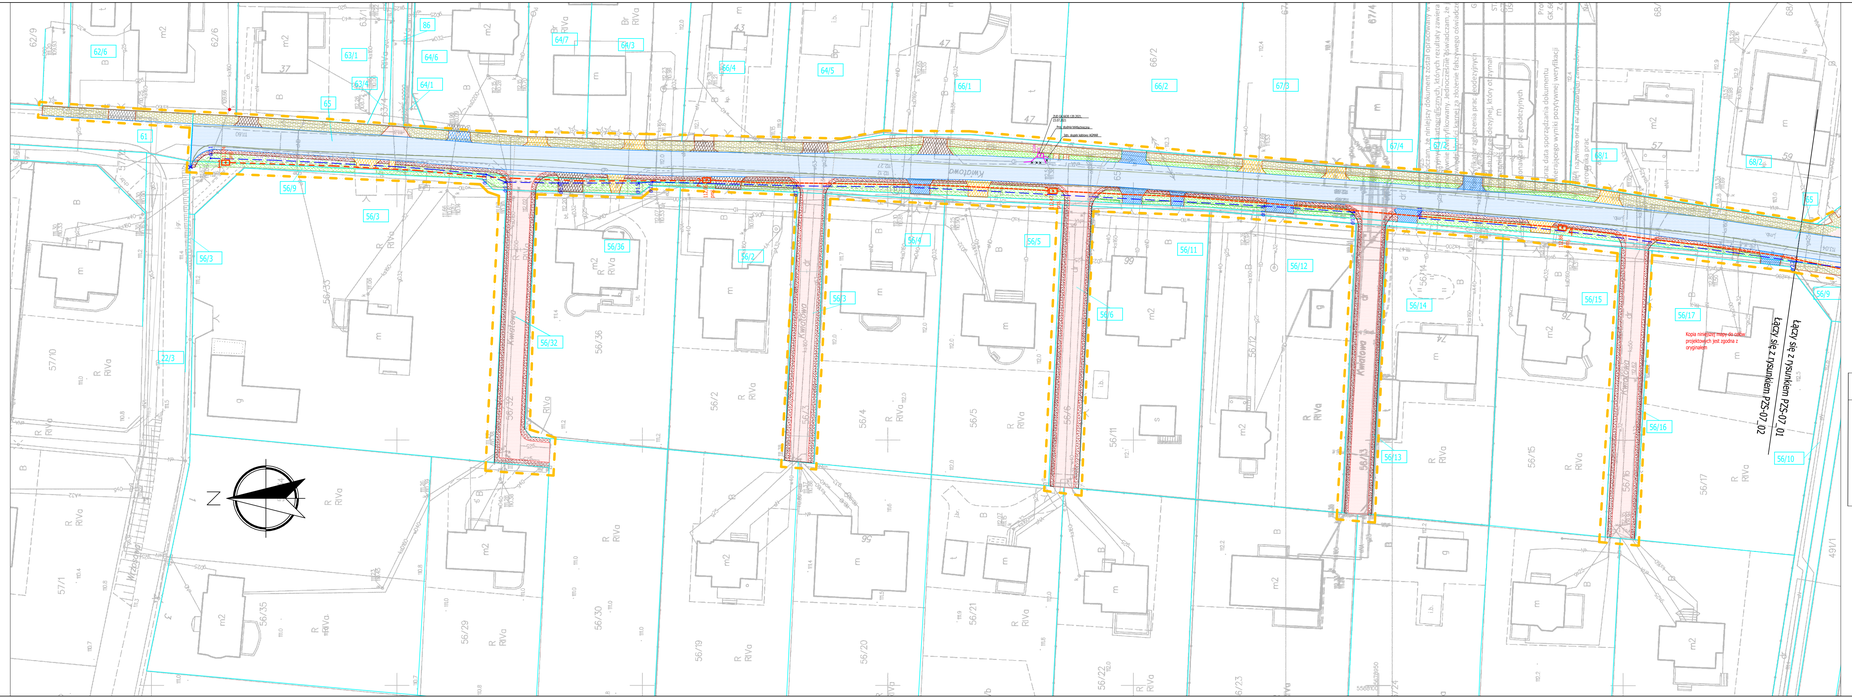

Kanał technologiczny

Stud. nr	współrzędna x	współrzędna y
1	5588206,6180	5679184,8384
2	5588203,0424	5679086,8097
3	5588200,8281	5679016,1640
4	5588193,3286	5678912,3715
5	5588178,2524	5678820,0501
6	5588157,2841	5678707,0732
7	5588134,1939	5678610,9490
8	5588121,0071	5678533,0175

Legenda :

- Kanał technologiczny
- 11X40 PE — Studnia kanału technologicznego
- SoC ORANGE dla przebudowy ZUD-GK.6630.120.2021
- ø1,1 — Muda chłonna

Nazwa projektu

Rozbudowa z przebudową ul.Kwiatowej w Szczytnikach Małych i przebudowa ul.Makowej w Szczytnikach Małych

Inwestor

Urząd Gminy Kunice
ul. Gwarna 1
59-216 Kunice

Wykonawca

BUDRIM Kazimierz Wierciński
ul. Witosa 15
59-216 Kunice

Projektant			
Branża drogowa			
Projektant	inż. Ryszard Sądur		
Branża telekomunikacyjna	upr. bud. nr 27/92/Lw		
Sprawdzający branżę telekomunikacyjną	mgr inż. Paweł Krynicki upr. bud. nr 272/94/Lw		
Nazwa rysunku	**Kanał technologiczny**		
Data	21.01.2022	Stadium	**Projekt budowlano-wykonawczy**
Branża	telekomunikacja	Nr projektu	BDR/2019/1
Skala	1:500	Nr rysunku	KT-09_01

MAPA DO CELÓW PROJEKTOWYCH
Skala 1:500
Arkusz nr 1 (3)

Opracowanie kartograficzne wykonalne przez geodezjętę GK.6640.600.2021
Układ współrzędnych prostokątnych płaskich
Odwzorowanie kartograficzne PUWG 2000 strefa 6
Aktualność kartograficzna 2009 r. z Kwerendą
Układ wysokościowy Kronsztadt 60
Sekcja mapy: 5 51 32 d.3.1 5 51 32 d.3.3
Uzupełnienie treści mapy: 2021 r.
Poziom odniesienia: PL-KRON86-NH
Mapa zawiera informacje o sieciach uzbrojenia terenu o charakterze informacyjnym

Sporządzenie mapy nie jest równoznaczne z wyznaczeniem granic, zlokalizowanych w granicach nieruchomości gruntowych, ani ich ustalenie

Kontur użytku gruntowego nie ujawniony w bazie danych ewidencji gruntów i użytków - brak

Data opracowania mapy: 19.05.2021 r.

Na wykiazie nie występowania na zakładzie obszarów innych elementów podlegających ustalonym terenu nie wyłączone z użytkowania wyłączone
Granice są zgodne z bazą EGB

USŁUGI GEODEZYJNE
CONTUR GEODETA
ul. Kościelna 1, 59-216 Kunice
tel. 76 8 [illegible] 26, 0-[illegible] Regon: 3[illegible]

mgr inż. Piotr Zielński
uprawnienia geodezyjne
uprawnienia zawodowe
upr. geod. nr [illegible]
członek Stowarzyszenia Geodetów Polskich
[illegible]

Wykonawca

Cześć opracowania, nr sprawnik, podpis

Oświadczam, że wnięsiony dokument został opracowany na wyniku pod-stawie mapy zasadniczej w wyniku aktualizacji, w wyniku zgodności z rzeczywistym przyrodzenia wierzchniego, jednocześnie oświadczam, że potrzeb bezdomny wynikających z ustawy z dnia 17 maja 1989 r. Prawo geodezyjne i kartograficzne

Wykaz aktów prawa geodezyjnego i kartograficznego	GK.6640.600.2021
Wykaz materiałów państwowego zasobu geodezyjnego i kartograficznego	SZASTYN I LEŚNICA USŁUGI GEODEZYJNE
Wykaz materiałów państwowego zasobu geodezyjnego i kartograficznego	CONTUR GEO USŁUGI GEODEZYJNE
Wykonawca pracy geodezyjnej	Przemysław Wierciński upr. geod. nr 272/94
Wykonawca pracy geodezyjnej	Przemysław Wierciński upr. geod. nr 272/94
Wykonawca pracy geodezyjnej	mgr inż. Piotr Zielński upr. geod. nr [illegible]

Wykonawca

Wykonawca

Wykonawca