



Droga nr 328
Rys. 180/287
 skala 1:500

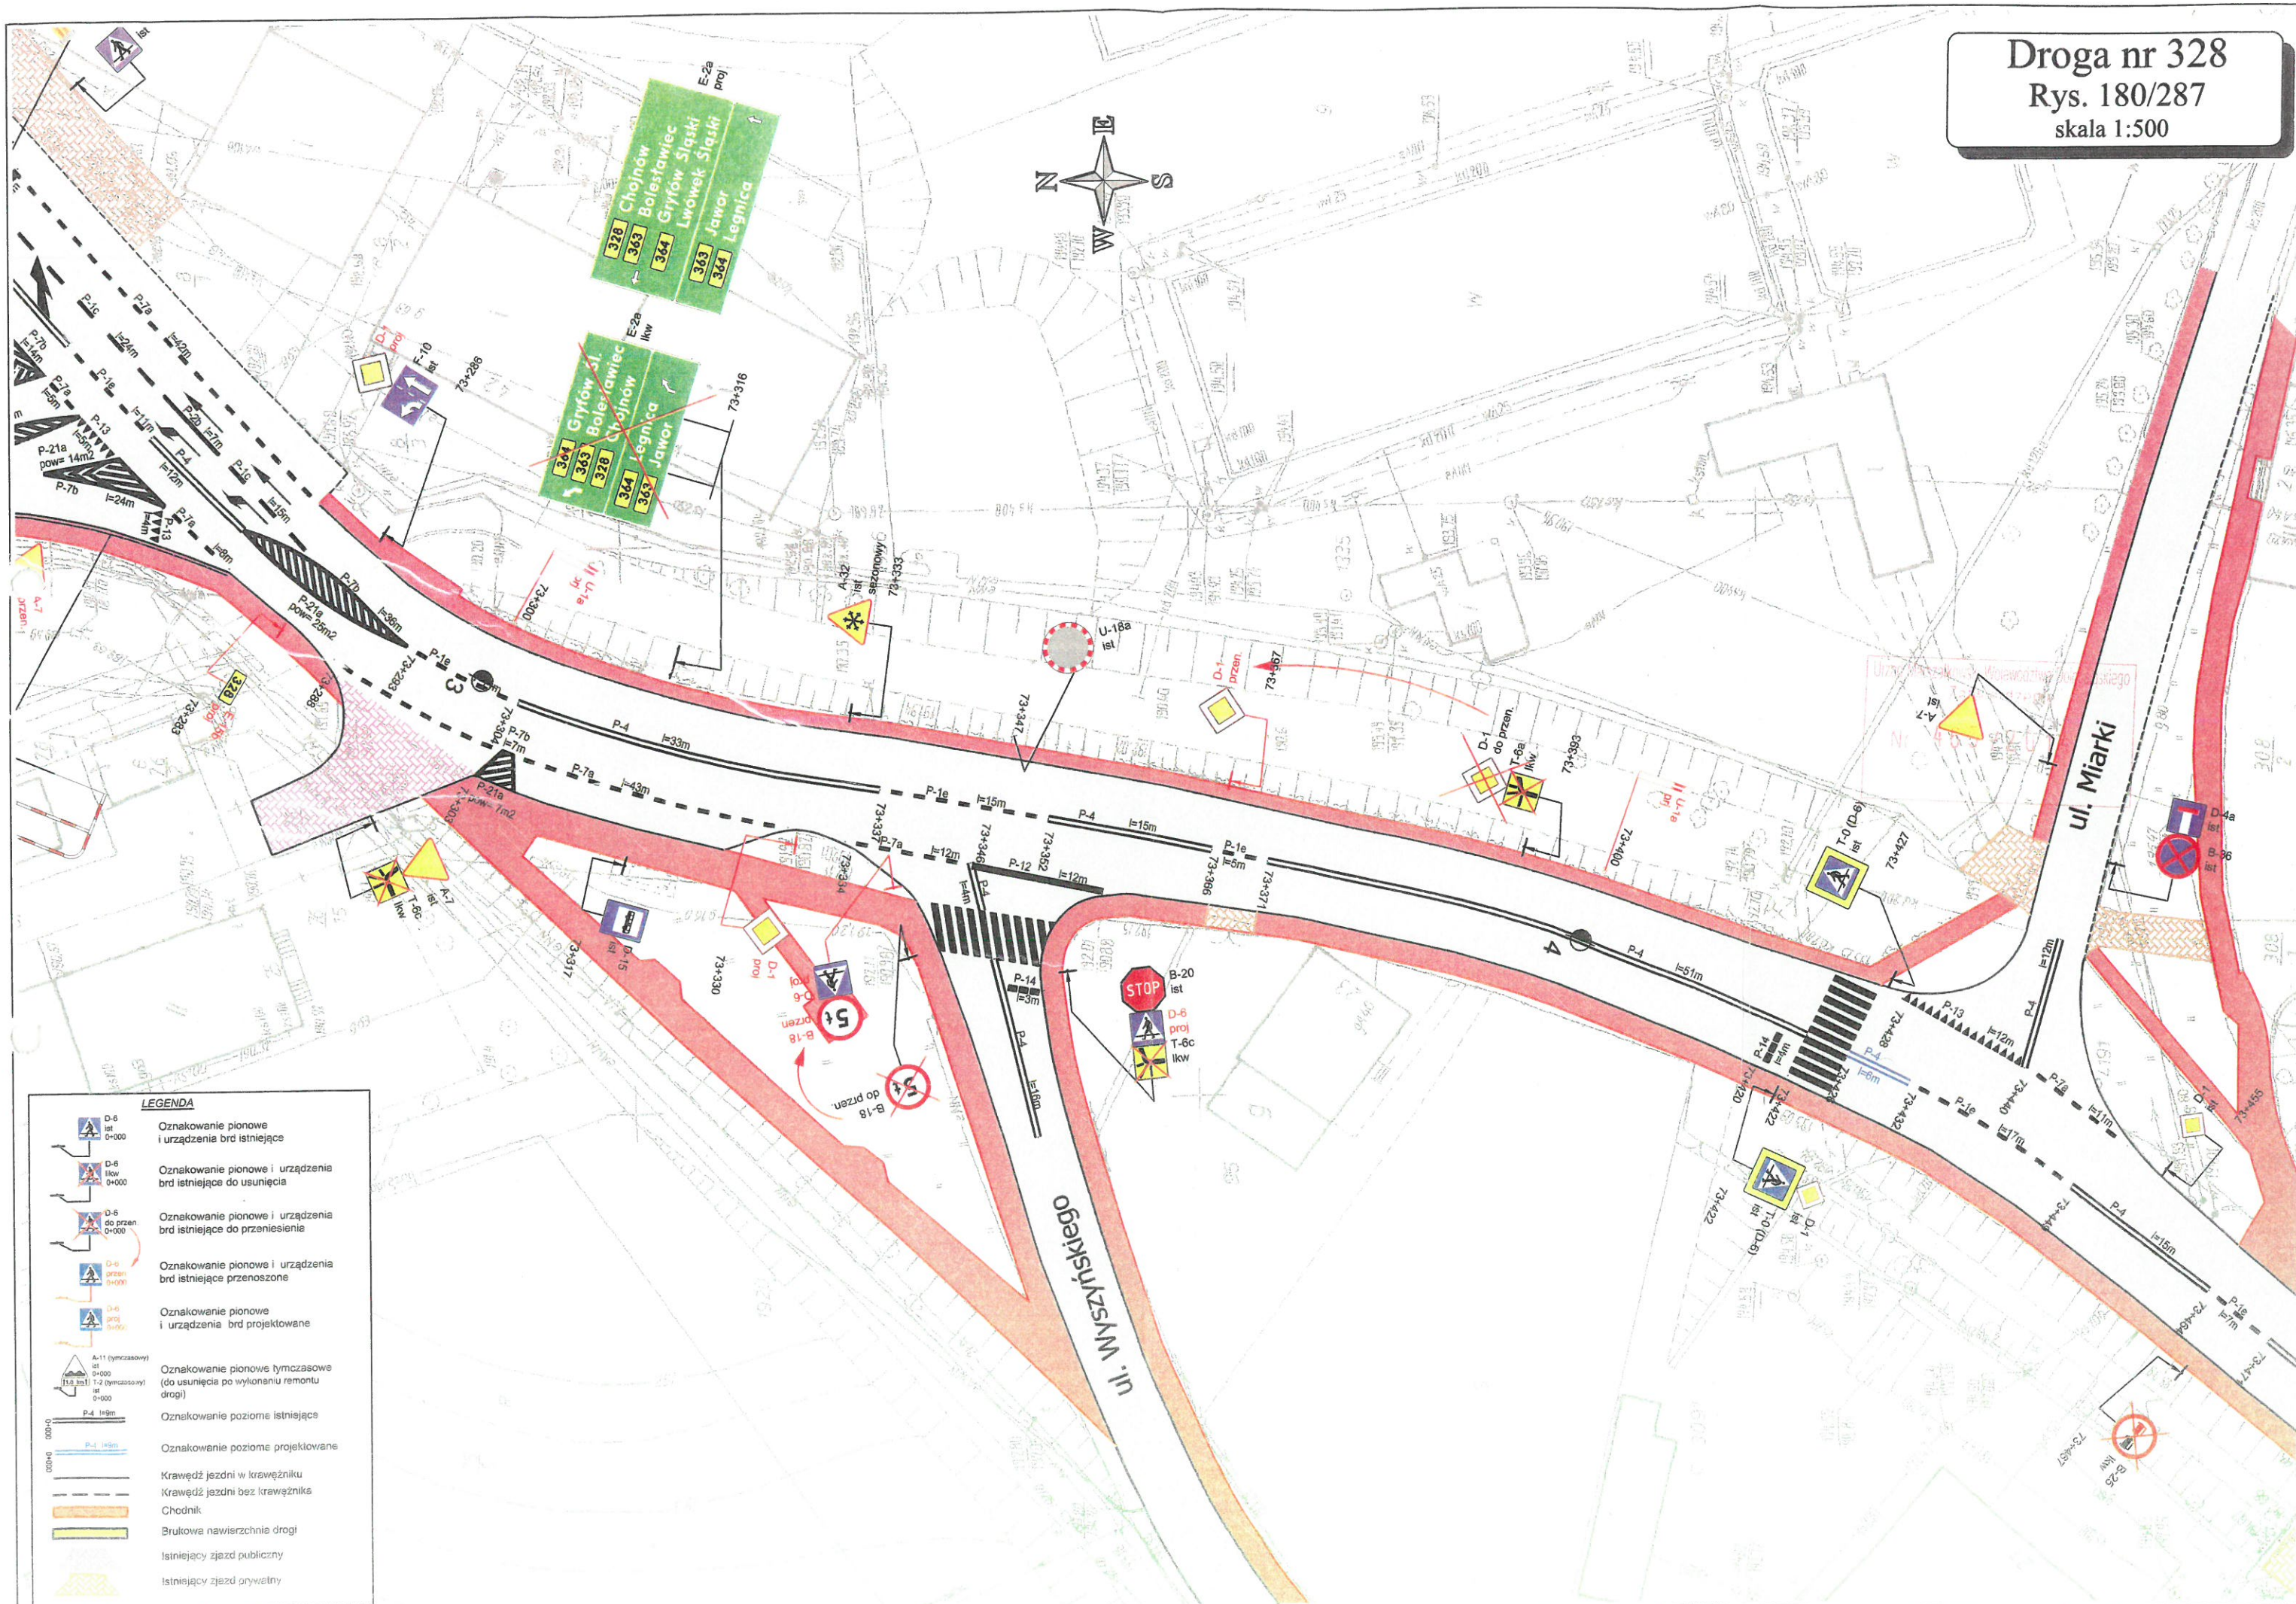


LEGENDA

- Oznakowanie pionowe i urządzenia brd istniejące
- Oznakowanie pionowe i urządzenia brd istniejące do usunięcia
- Oznakowanie pionowe i urządzenia brd istniejące do przeniesienia
- Oznakowanie pionowe i urządzenia brd istniejące przenoszone
- Oznakowanie pionowe i urządzenia brd projektowane
- Oznakowanie pionowe tymczasowe (do usunięcia po wykonaniu remontu drogi)
- Oznakowanie poziome istniejące
- Oznakowanie poziome projektowane
- Krawężnik jezdni w krawężniku
- Krawężnik jezdni bez krawężnika
- Chodnik
- Brukowa nawierzchnia drogi
- Istniejący zjazd publiczny
- Istniejący zjazd prywatny

Droga nr 328
Rys. 181/287
 skala 1:500

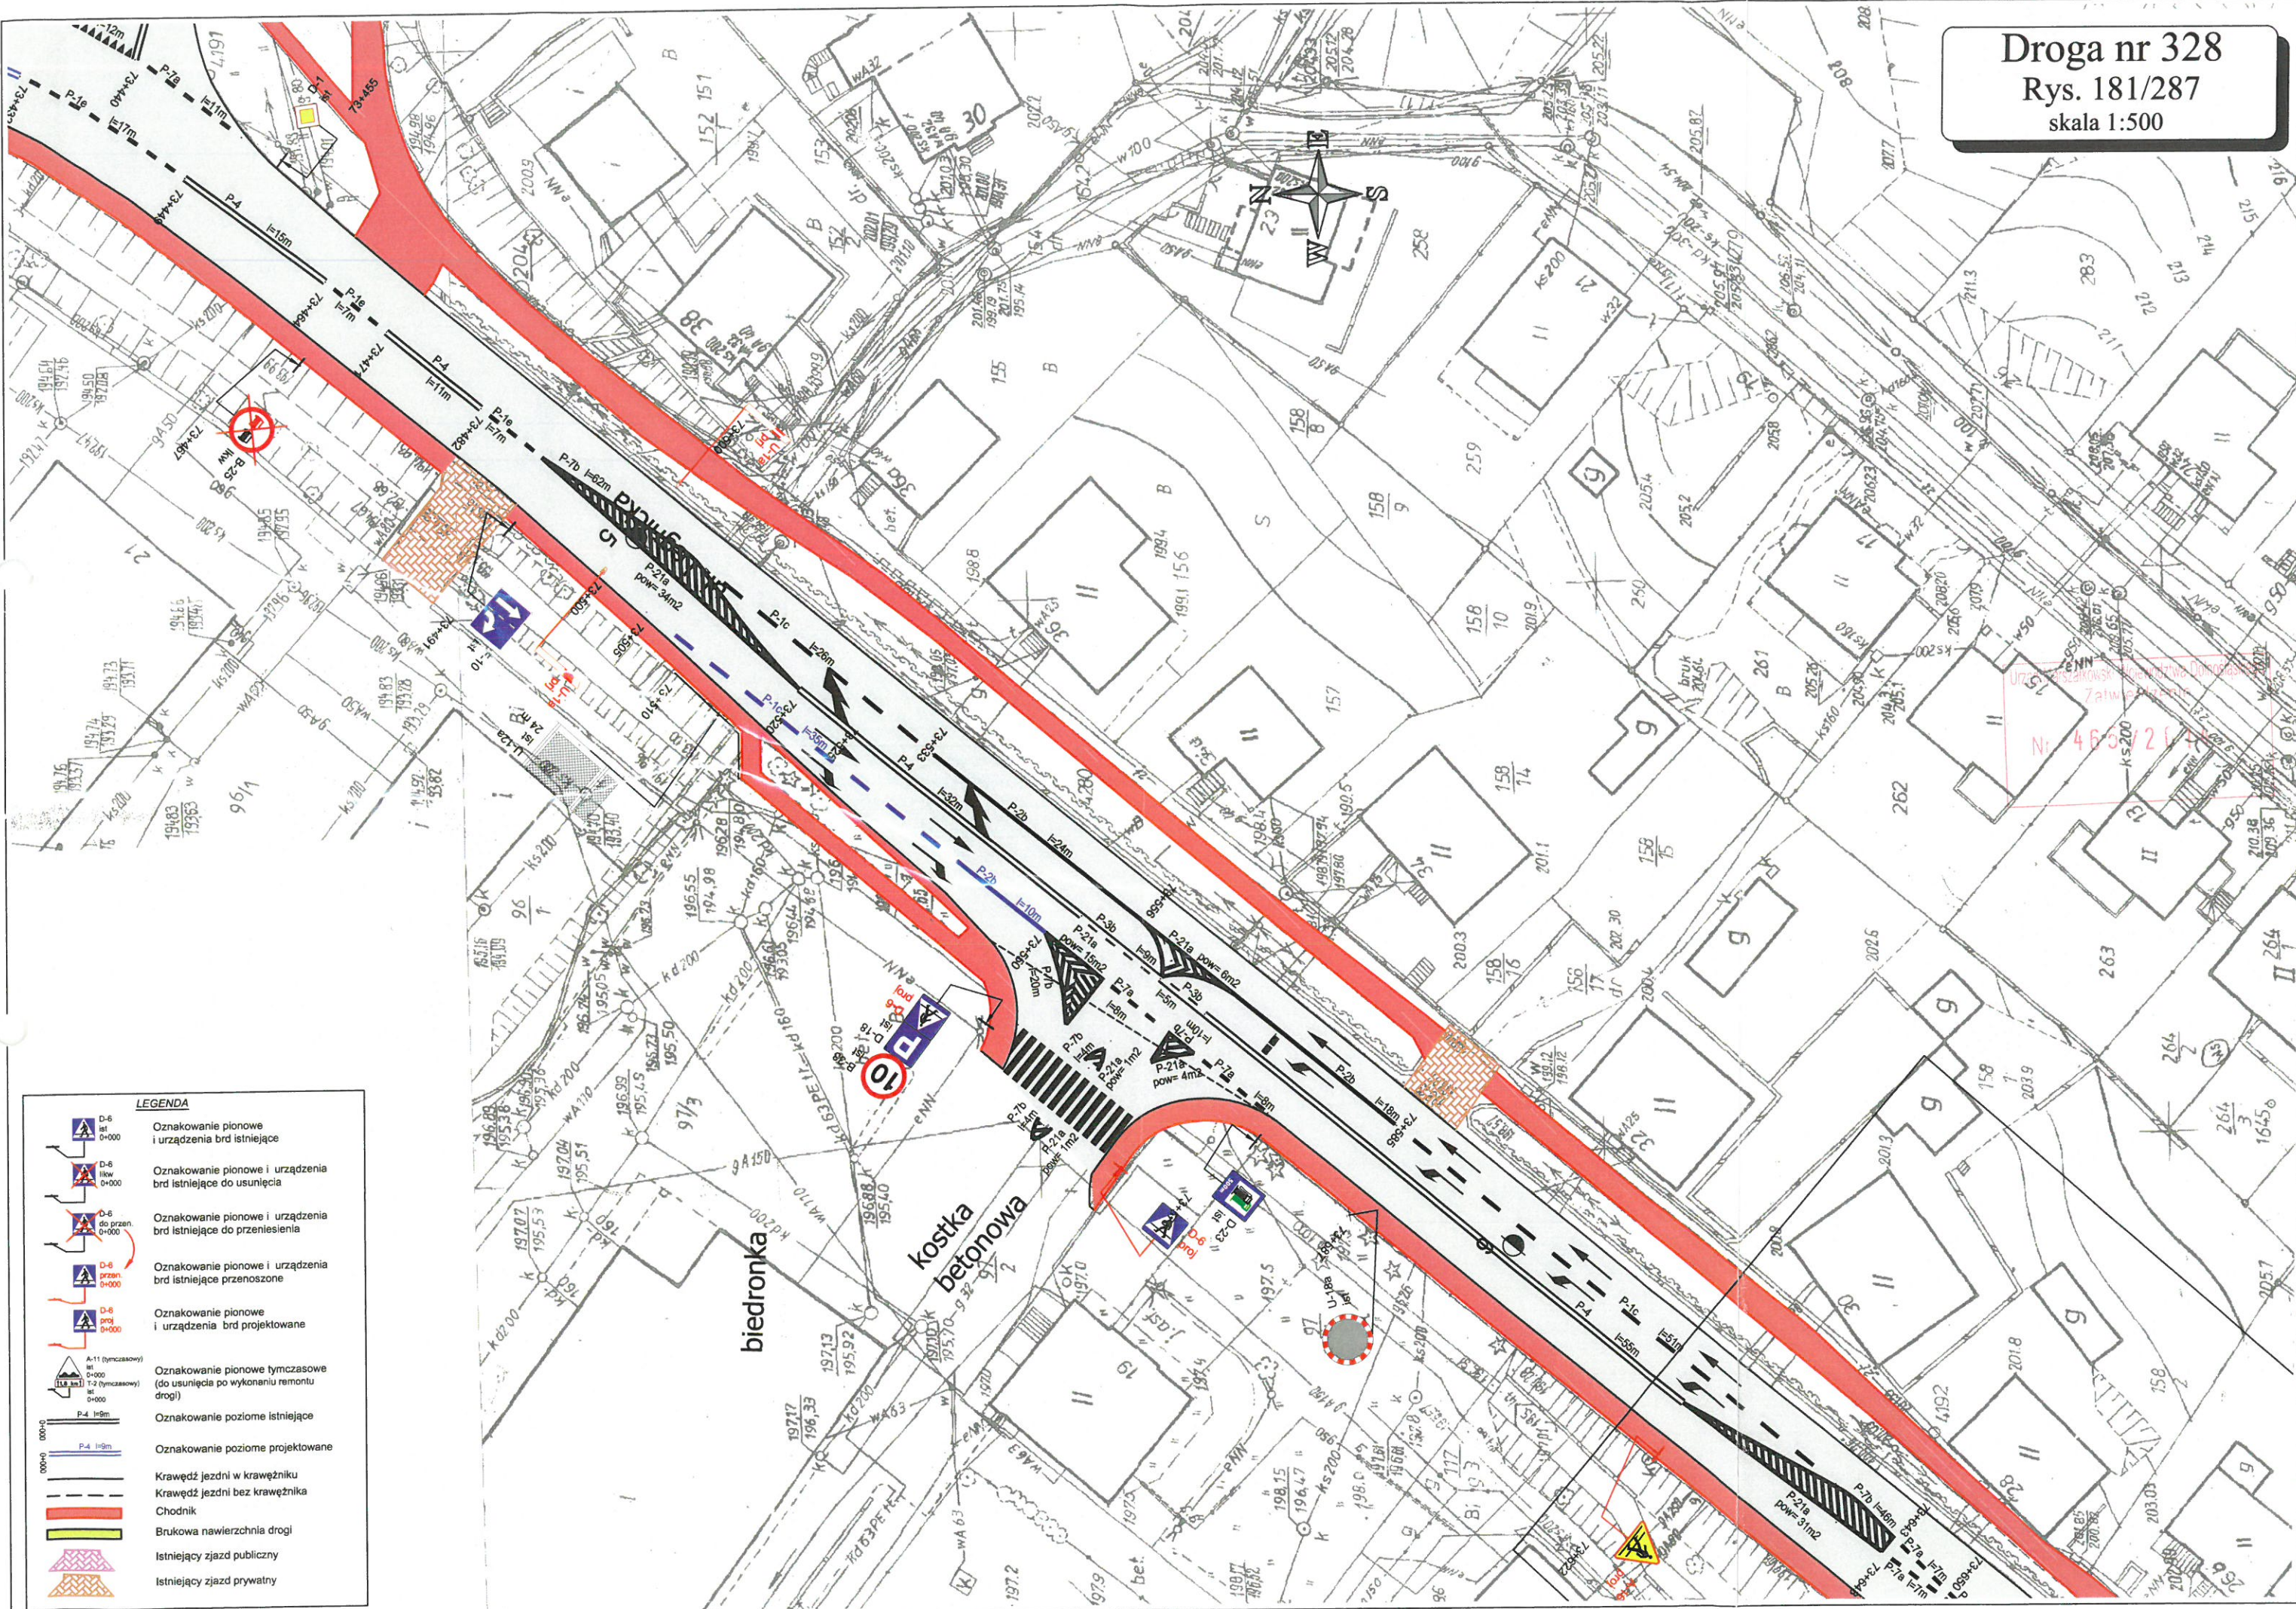


LEGENDA	
	Oznakowanie pionowe i urządzenia brd istniejące
	Oznakowanie pionowe i urządzenia brd istniejące do usunięcia
	Oznakowanie pionowe i urządzenia brd istniejące do przeniesienia
	Oznakowanie pionowe i urządzenia brd istniejące przenoszone
	Oznakowanie pionowe i urządzenia brd projektowane
	Oznakowanie pionowe tymczasowe (do usunięcia po wykonaniu remontu drogi)
	Oznakowanie poziome istniejące
	Oznakowanie poziome projektowane
	Krawędź jezdni w krawężniku
	Krawędź jezdni bez krawężnika
	Chodnik
	Brukowa nawierzchnia drogi
	Istniejący zjazd publiczny
	Istniejący zjazd prywatny

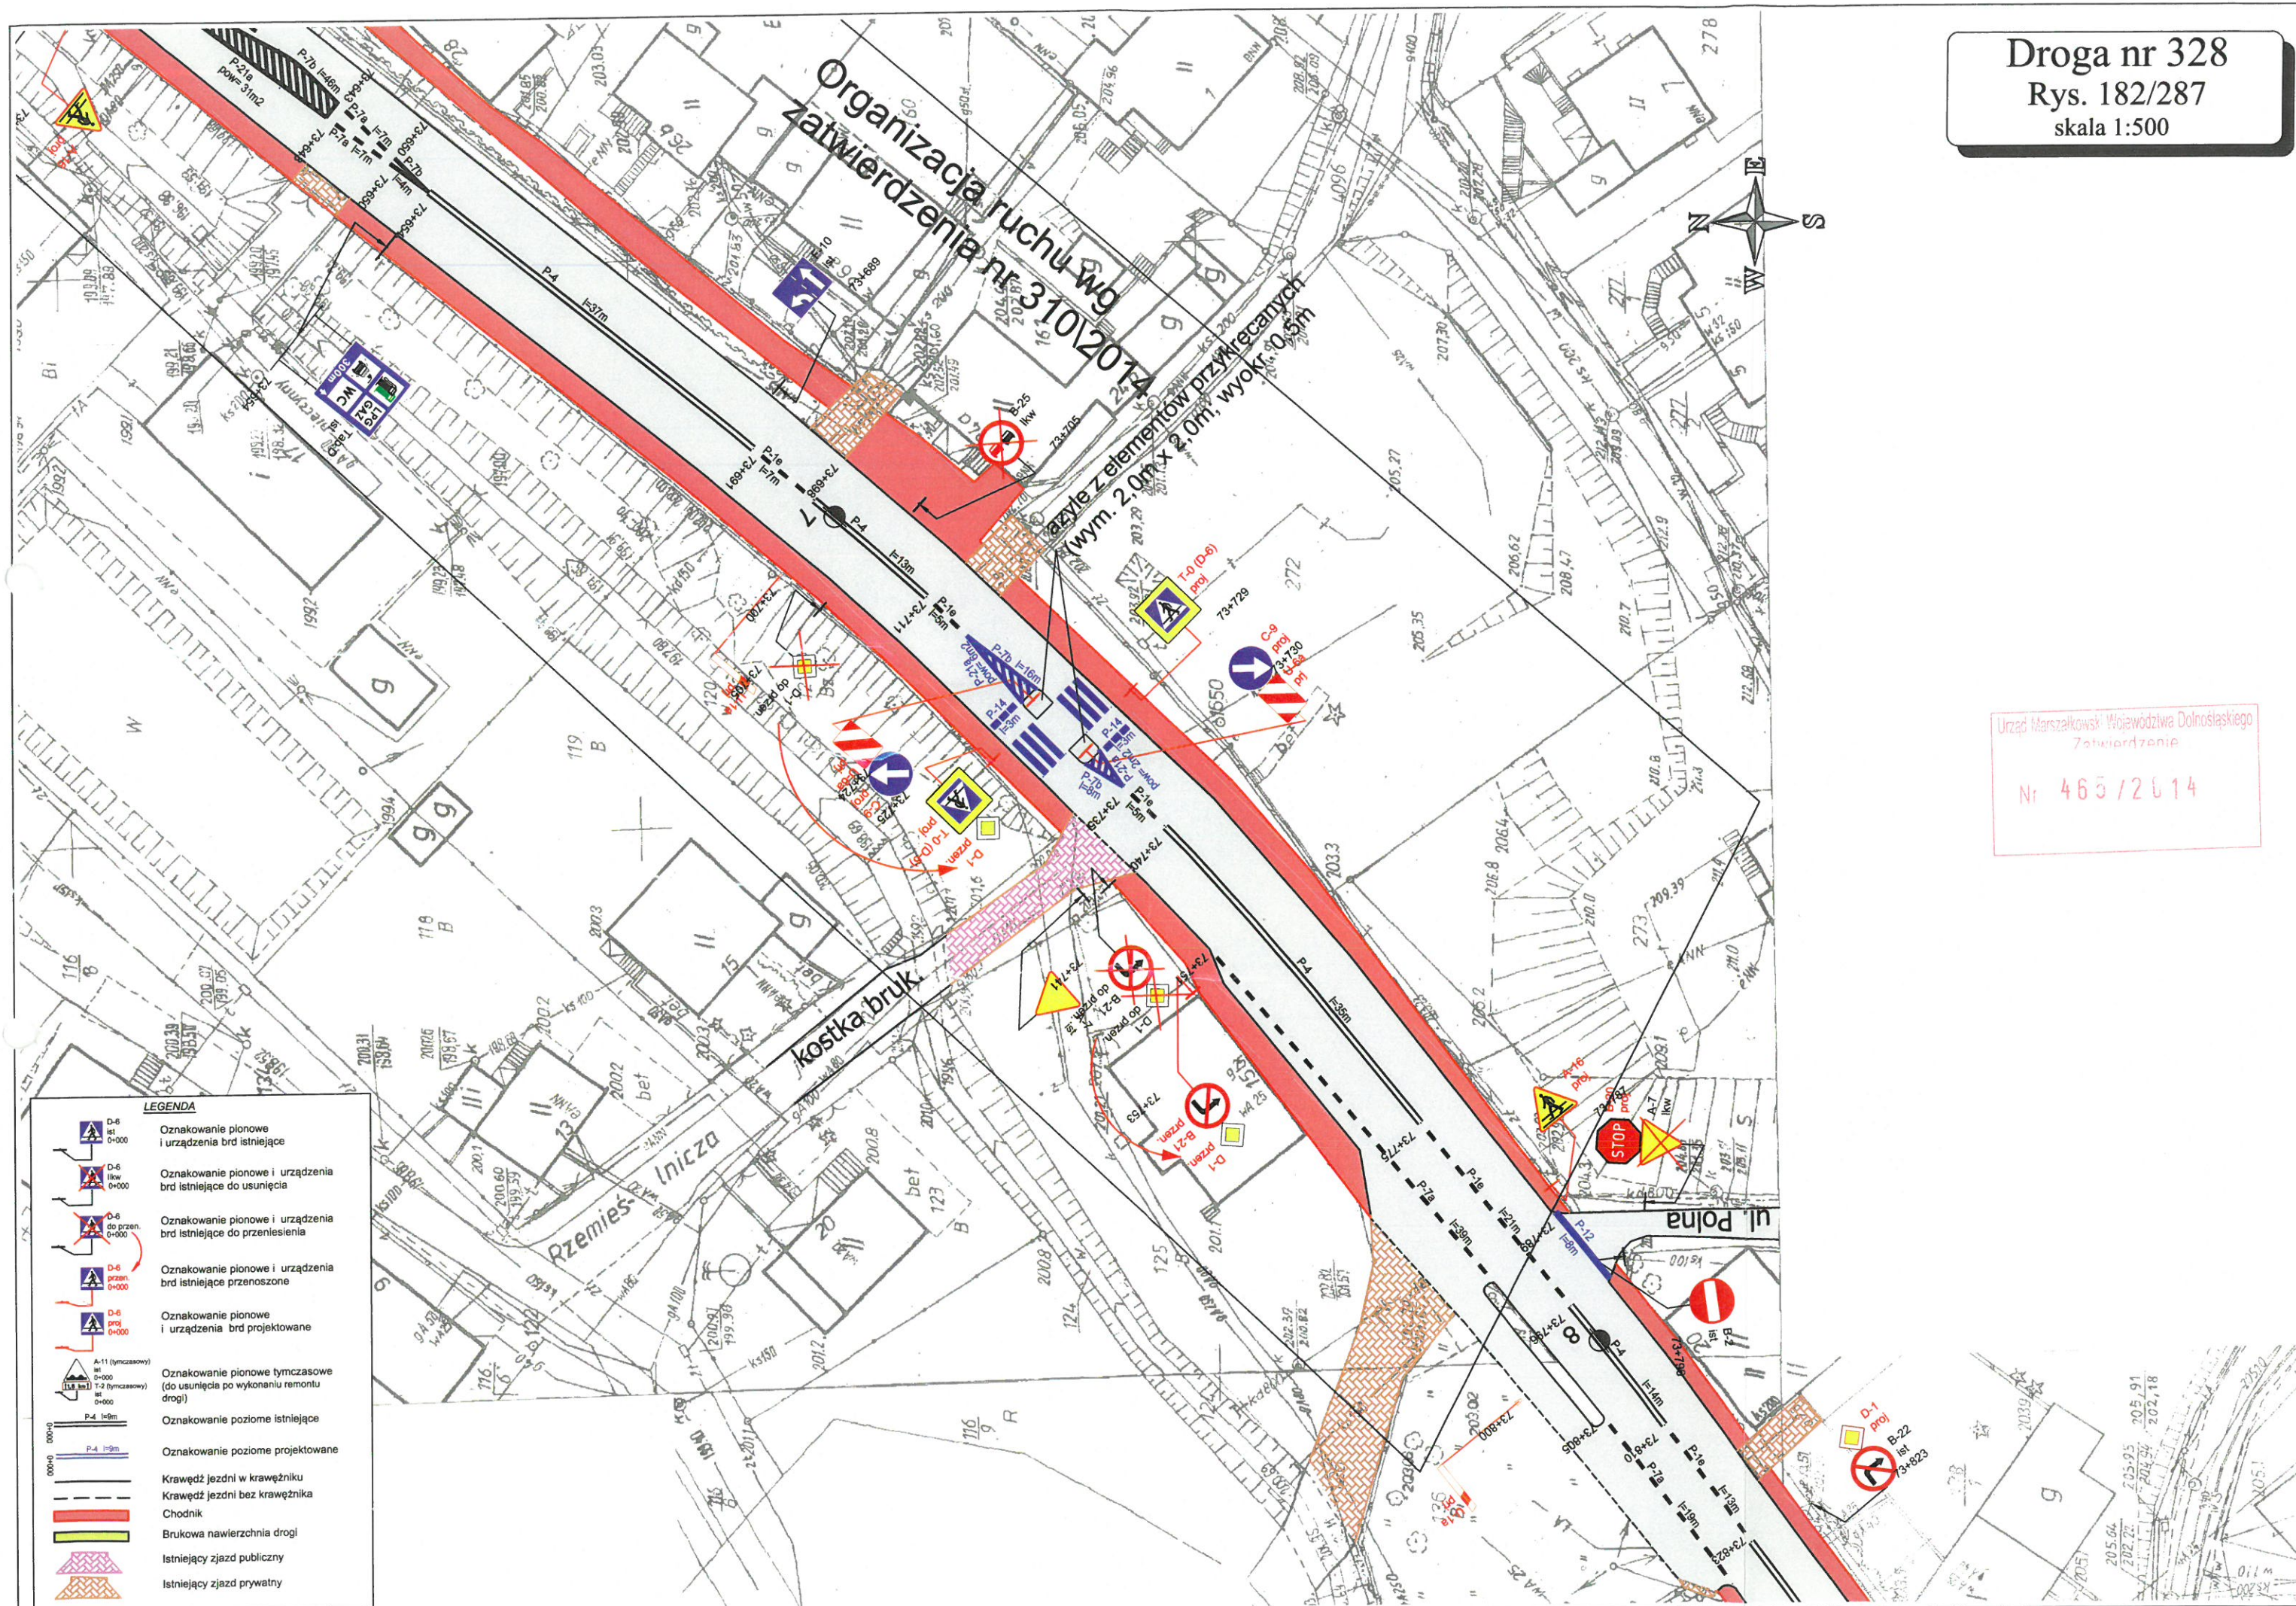


LEGENDA

- D-6 ist 0+000 Oznakowanie pionowe i urządzenia brd istniejące
- D-6 likw 0+000 Oznakowanie pionowe i urządzenia brd istniejące do usunięcia
- D-6 do przen 0+000 Oznakowanie pionowe i urządzenia brd istniejące do przeniesienia
- D-6 przen 0+000 Oznakowanie pionowe i urządzenia brd istniejące przenoszone
- D-6 proj 0+000 Oznakowanie pionowe i urządzenia brd projektowane
- A-11 (tymczasowy) 0+000 Oznakowanie pionowe tymczasowe (do usunięcia po wykonaniu remontu drogi)
- A-11 (stały) 0+000 Oznakowanie pionowe tymczasowe (do usunięcia po wykonaniu remontu drogi)
- P-4 ist 0+000 Oznakowanie poziome istniejące
- P-4 proj 0+000 Oznakowanie poziome projektowane
- Krawężnik Krawężnik w krawężniku
- Chodnik Krawężnik bez krawężnika
- Istniejący zjazd publiczny Brukowa nawierzchnia drogi
- Istniejący zjazd prywatny Istniejący zjazd prywatny

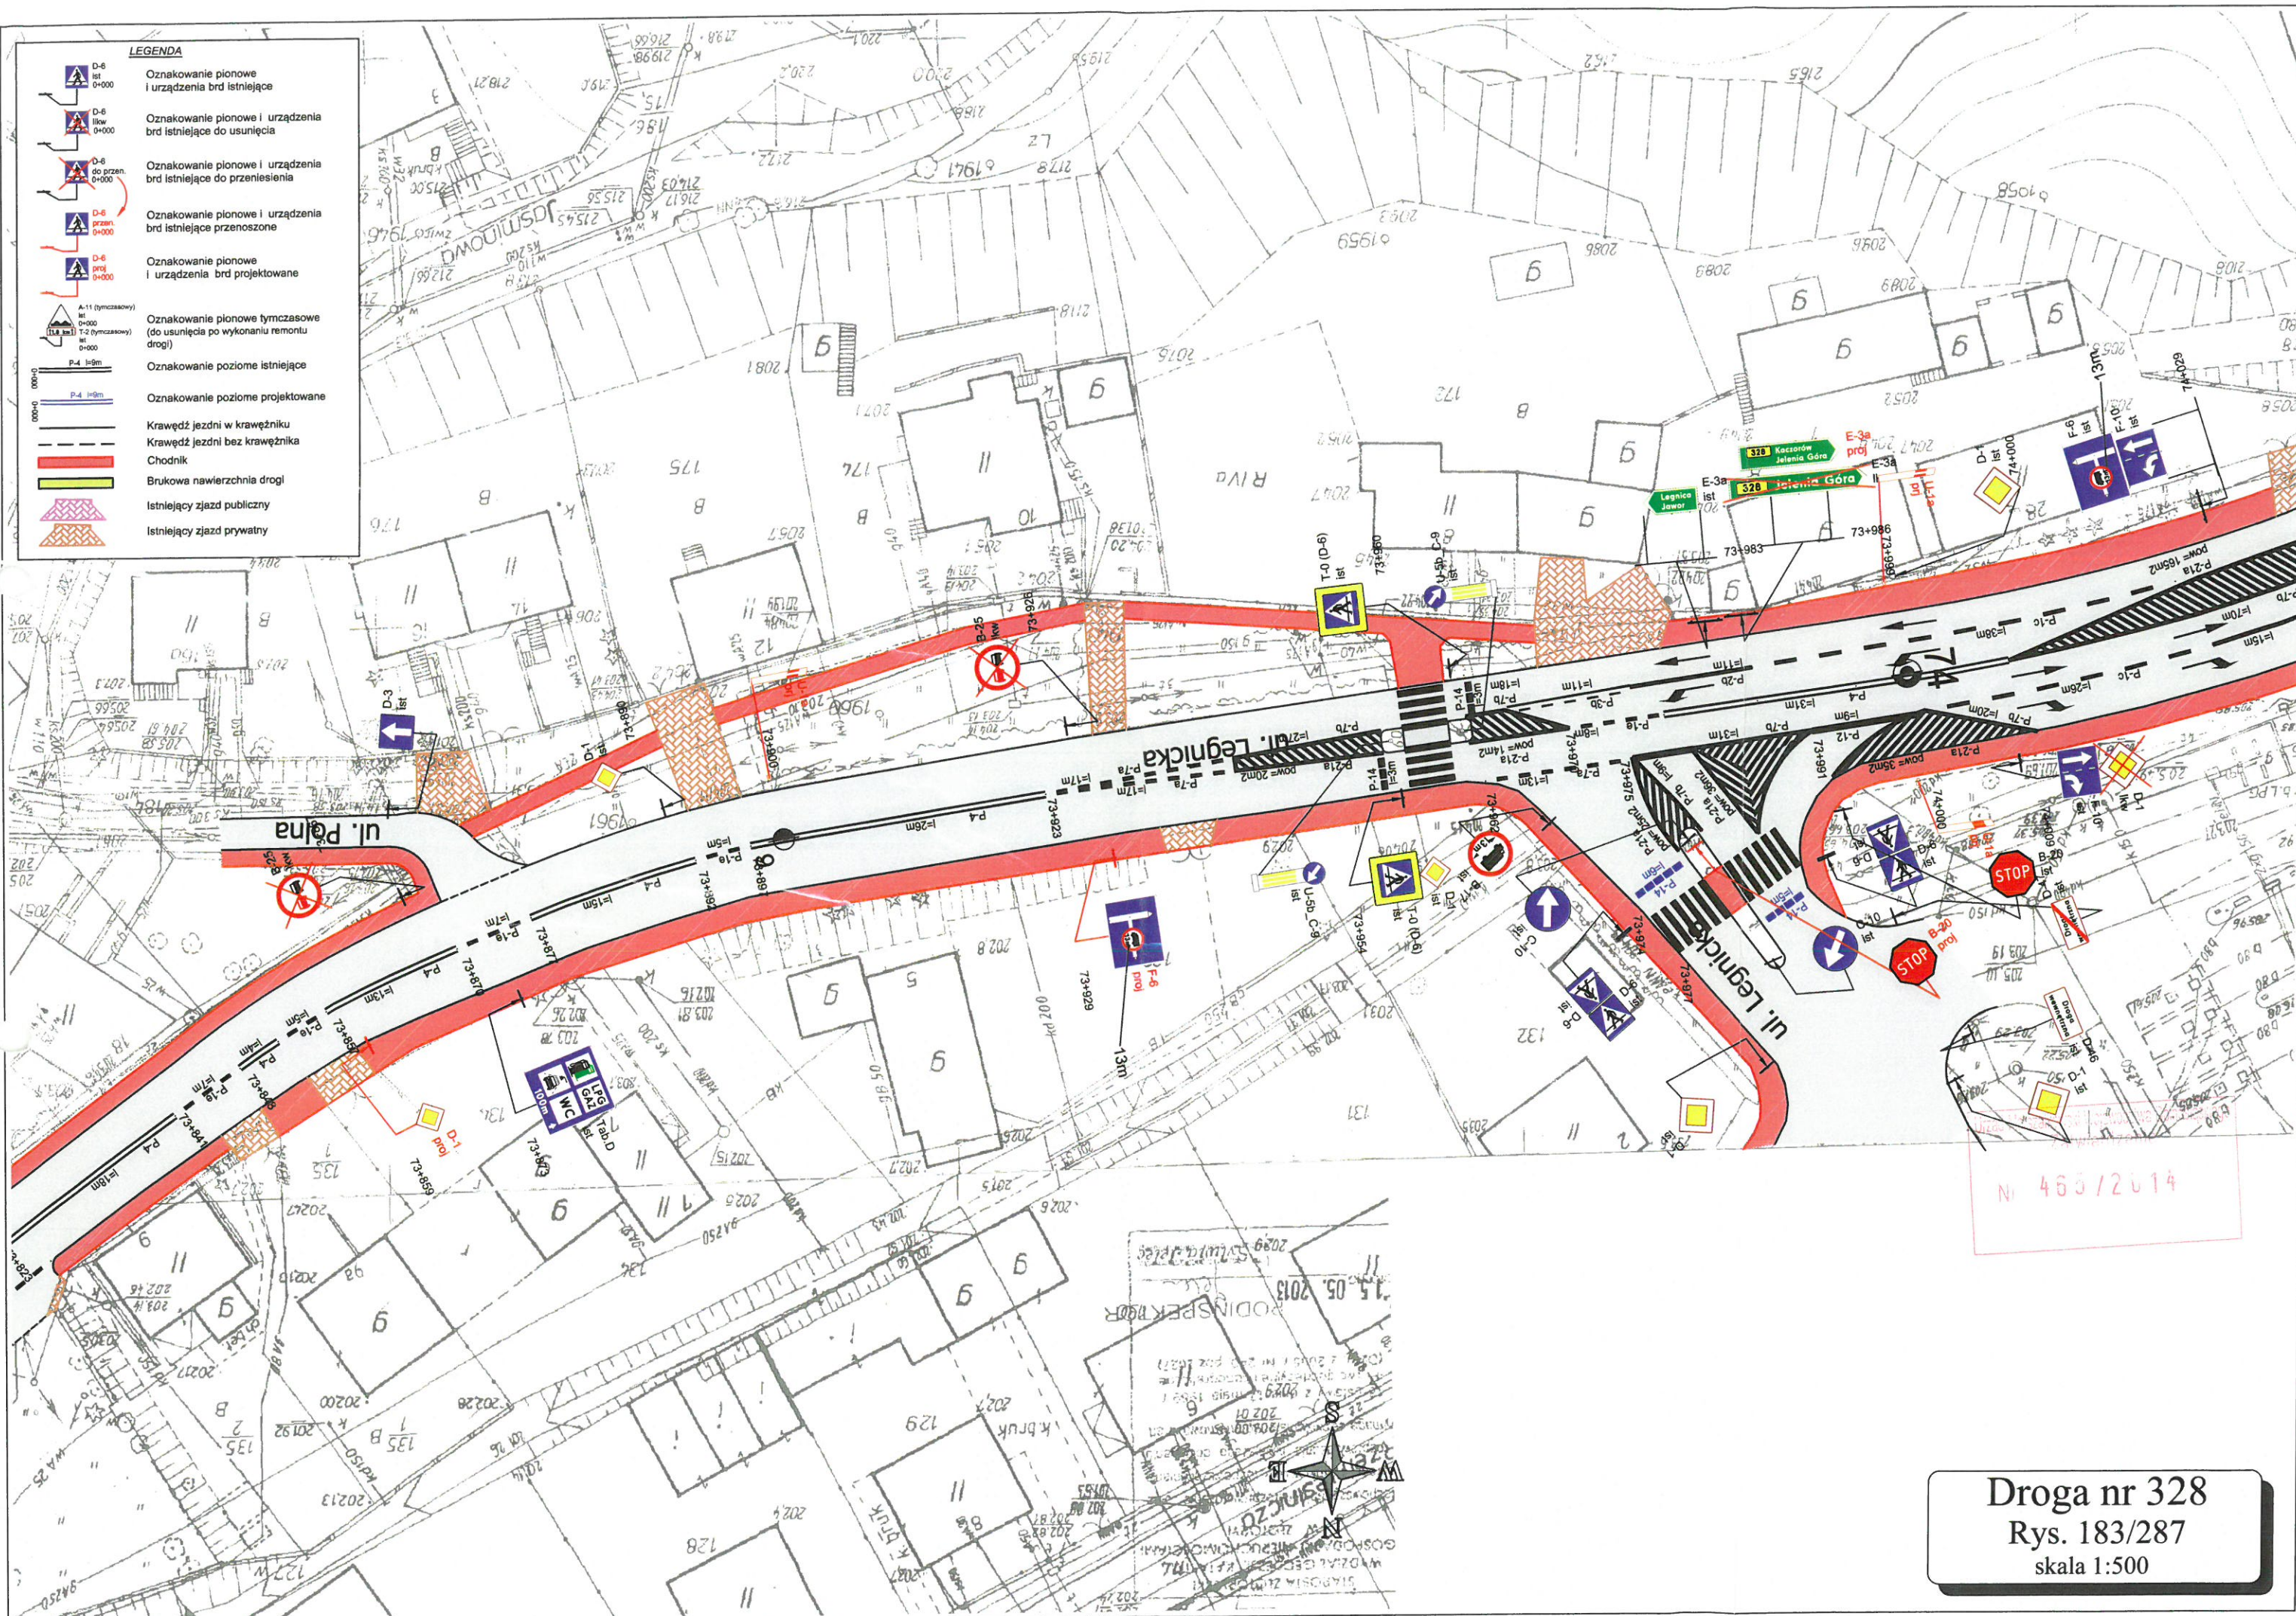


N 465/2014

Droga nr 328
Rys. 183/287
skala 1:500

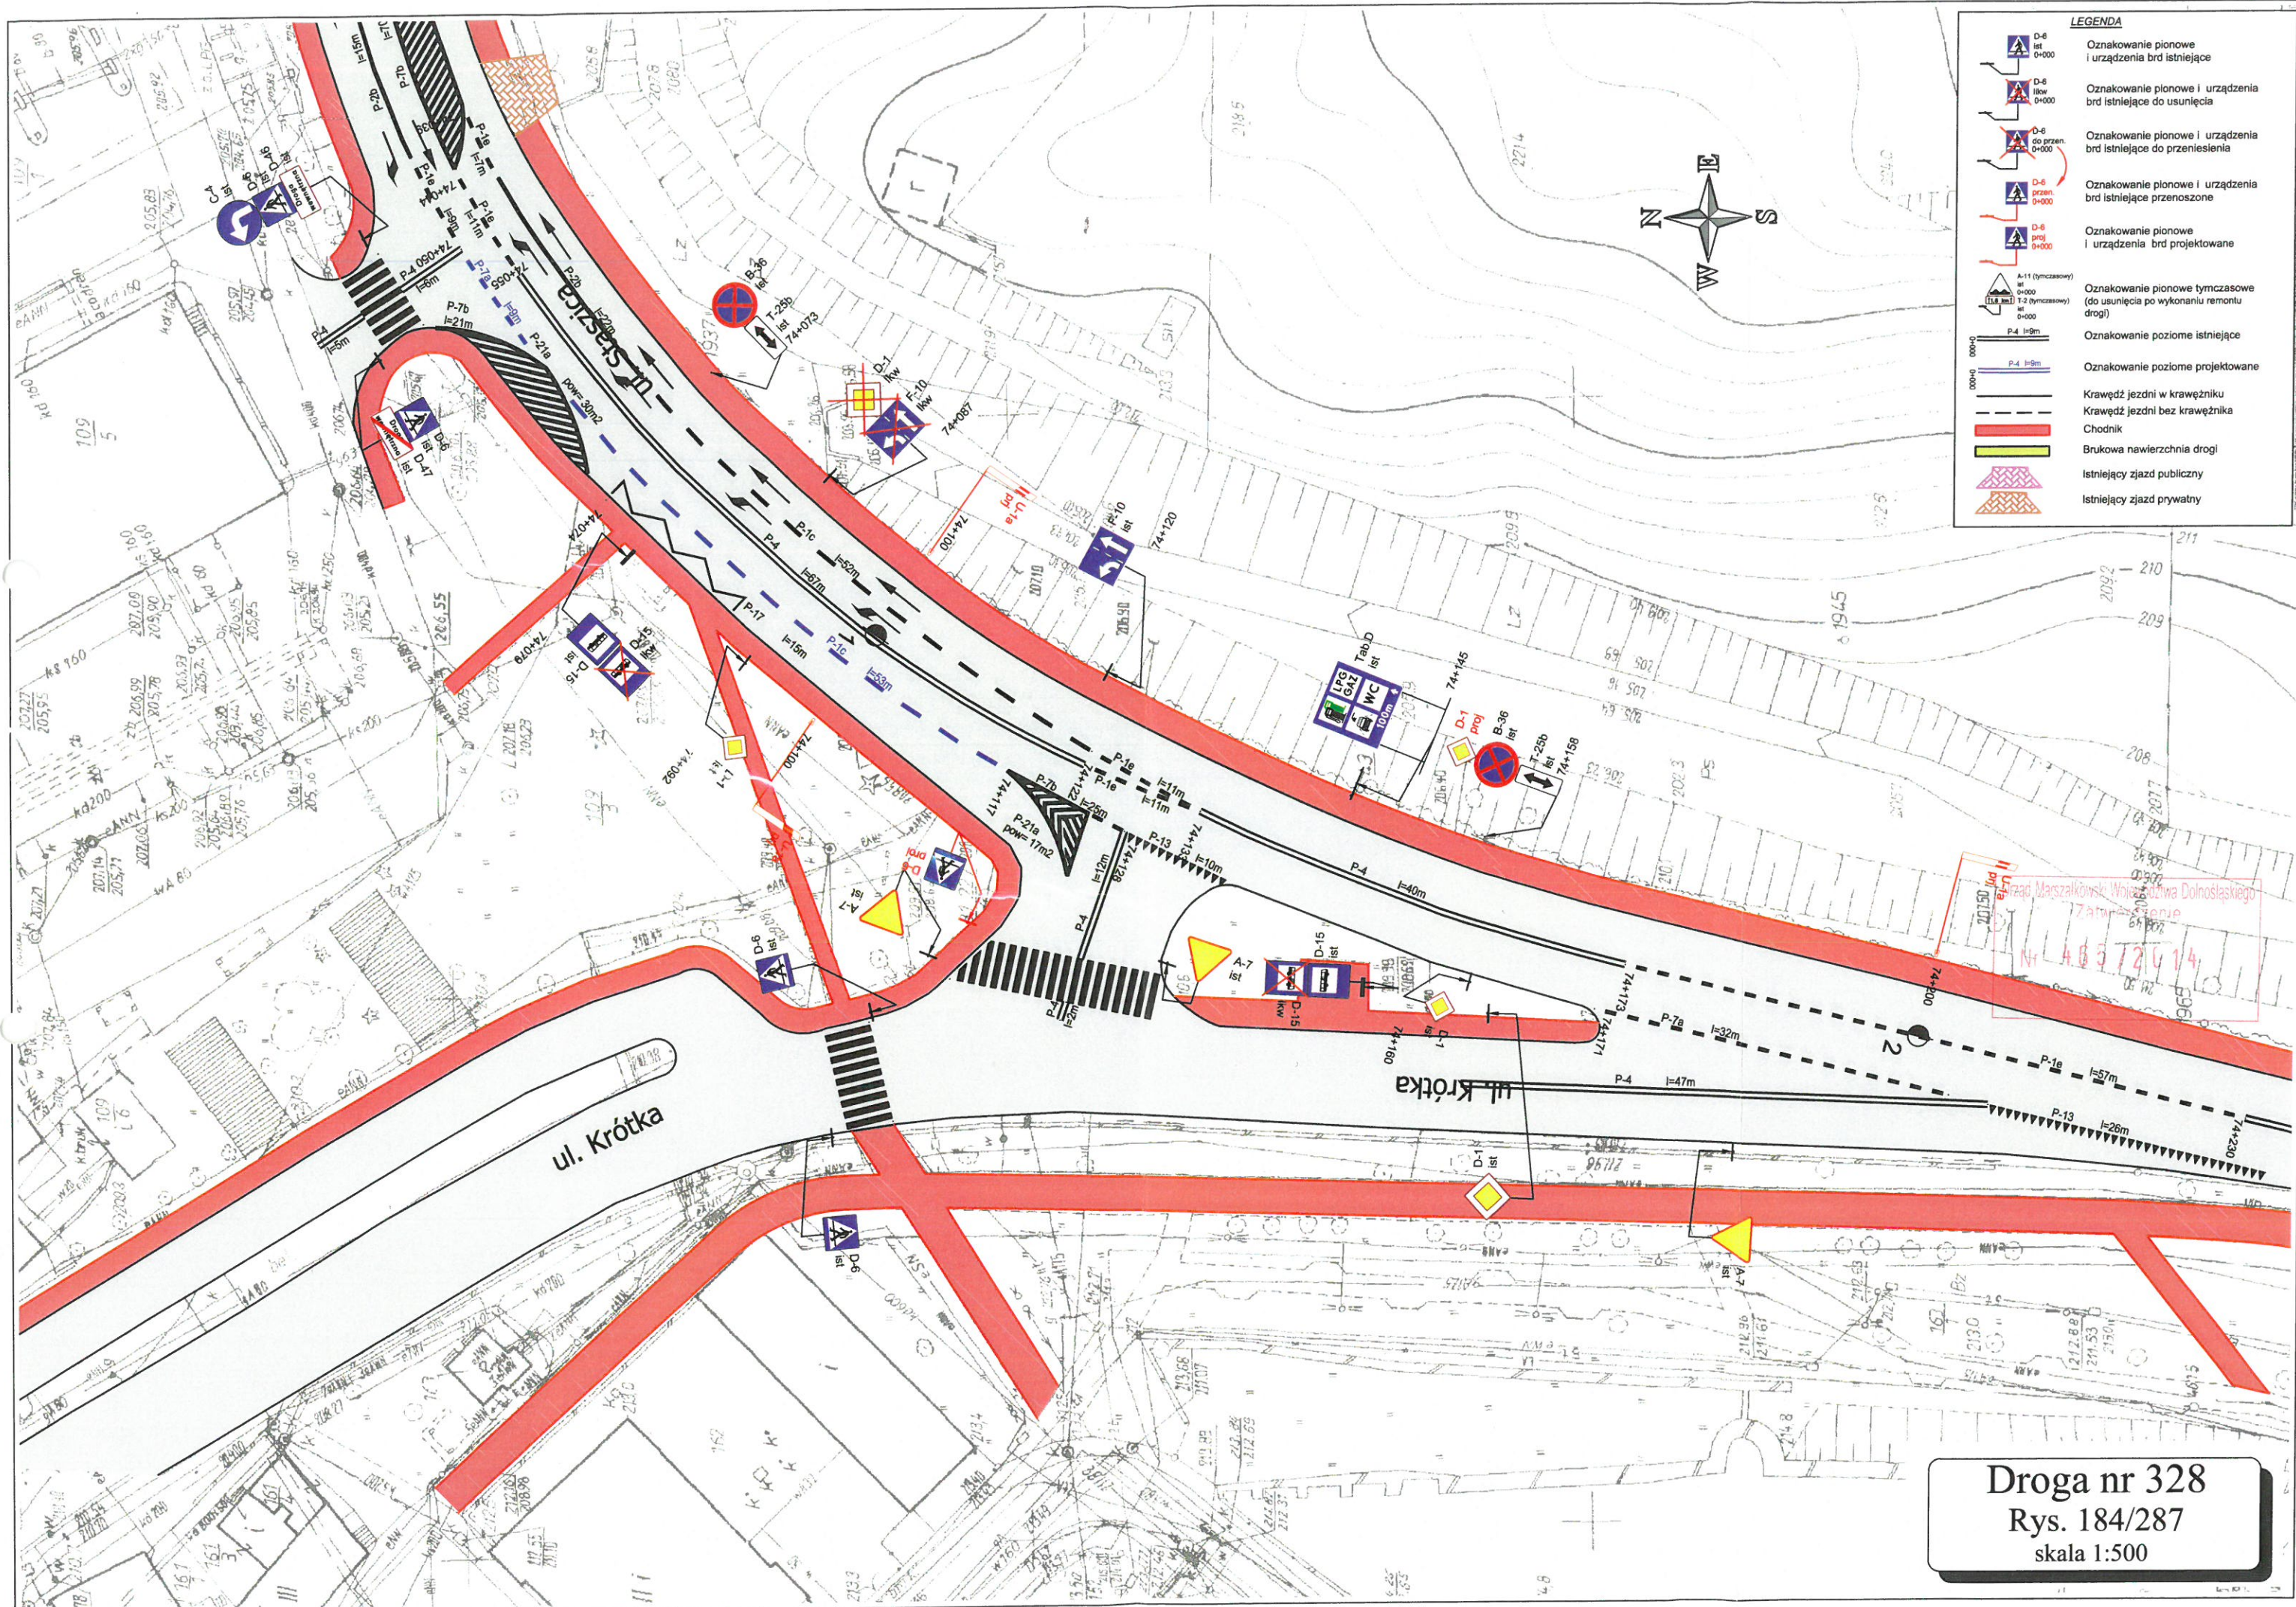

LEGENDA	
	Oznakowanie pionowe i urządzenia brd istniejące
	Oznakowanie pionowe i urządzenia brd istniejące do usunięcia
	Oznakowanie pionowe i urządzenia brd istniejące do przeniesienia
	Oznakowanie pionowe i urządzenia brd istniejące przenoszone
	Oznakowanie pionowe i urządzenia brd projektowane
	Oznakowanie pionowe tymczasowe (do usunięcia po wykonaniu remontu drogi)
	Oznakowanie poziome istniejące
	Oznakowanie poziome projektowane
	Krawędź jezdni w krawężniku
	Krawędź jezdni bez krawężnika
	Chodnik
	Brukowa nawierzchnia drogi
	Istniejący zjazd publiczny
	Istniejący zjazd prywatny



Droga nr 328
Rys. 184/287
skala 1:500

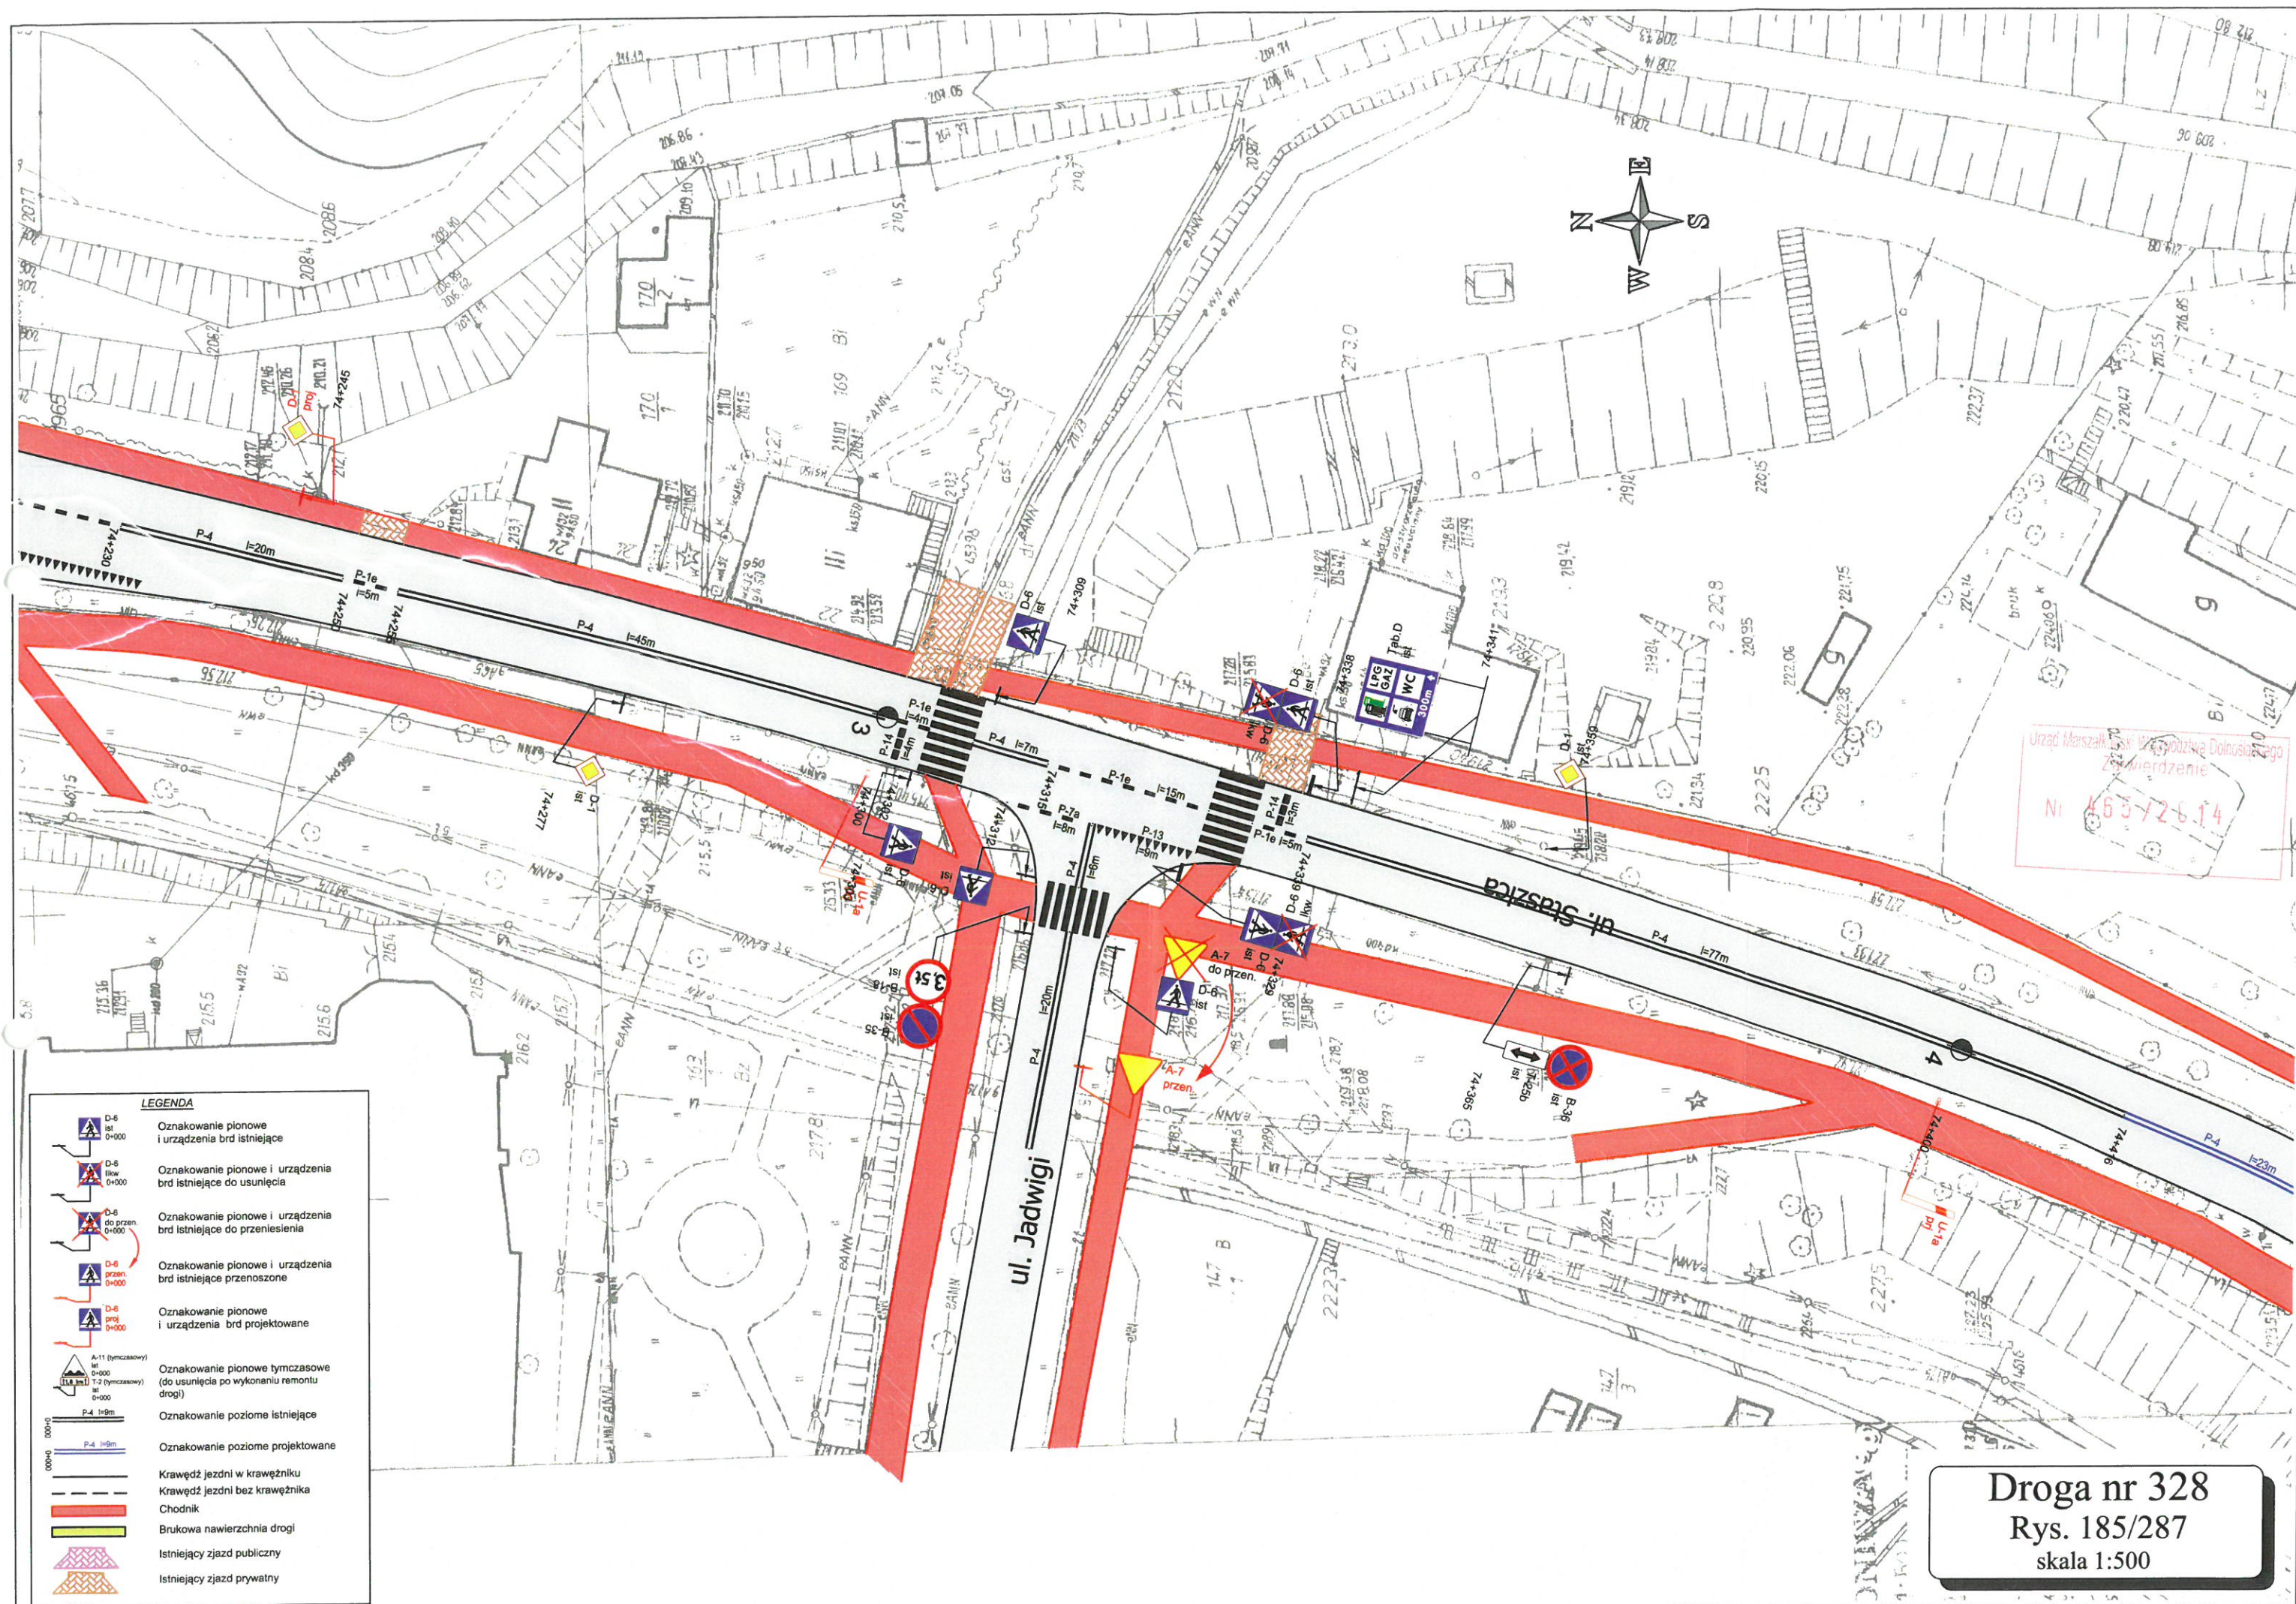

Droga nr 328


Rys. 186/287

skala 1:500

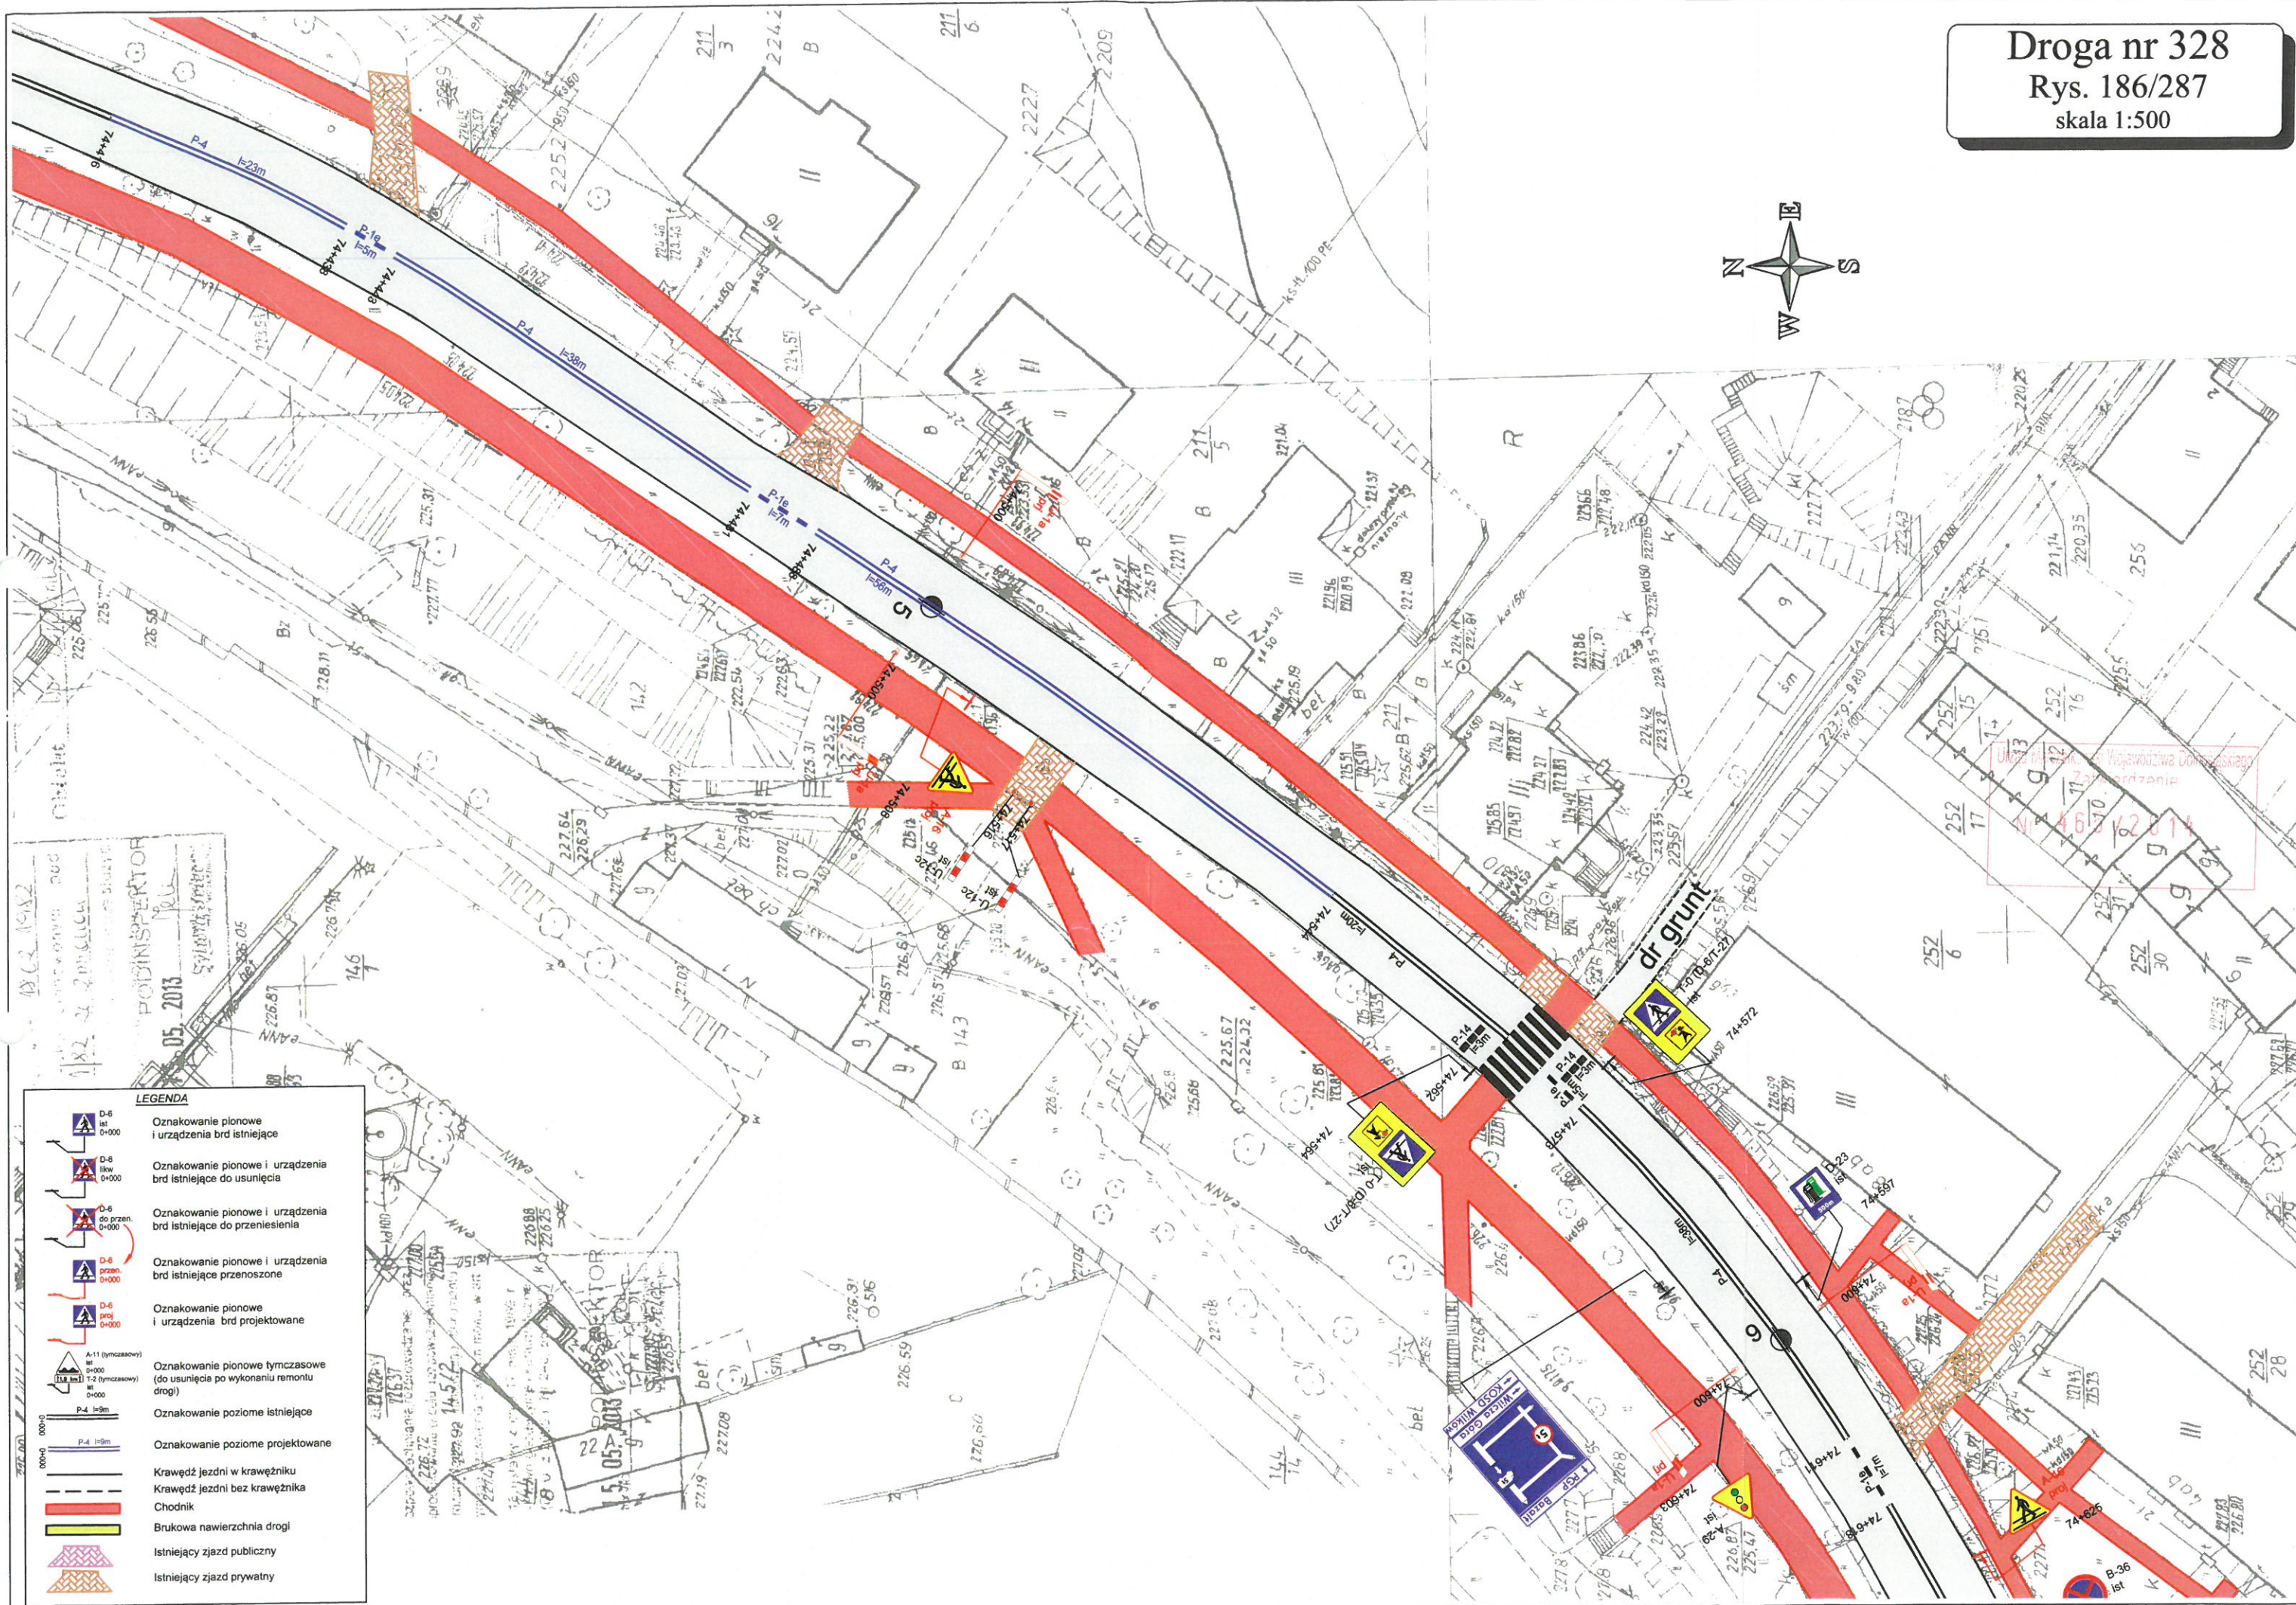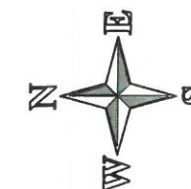

LEGENDA

- Oznakowanie pionowe i urządzenia brd istniejące
- Oznakowanie pionowe i urządzenia brd istniejące do usunięcia
- Oznakowanie pionowe i urządzenia brd istniejące do przeniesienia
- Oznakowanie pionowe i urządzenia brd istniejące przenoszone
- Oznakowanie pionowe i urządzenia brd projektowane
- Oznakowanie pionowe tymczasowe (do usunięcia po wykonaniu remontu drogi)
- Oznakowanie poziome istniejące
- Oznakowanie poziome projektowane
- Krawędź jezdni w krawężniku
- Krawędź jezdni bez krawężnika
- Chodnik
- Brukowa nawierzchnia drogi
- Istniejący jazd publiczny
- Istniejący jazd prywatny

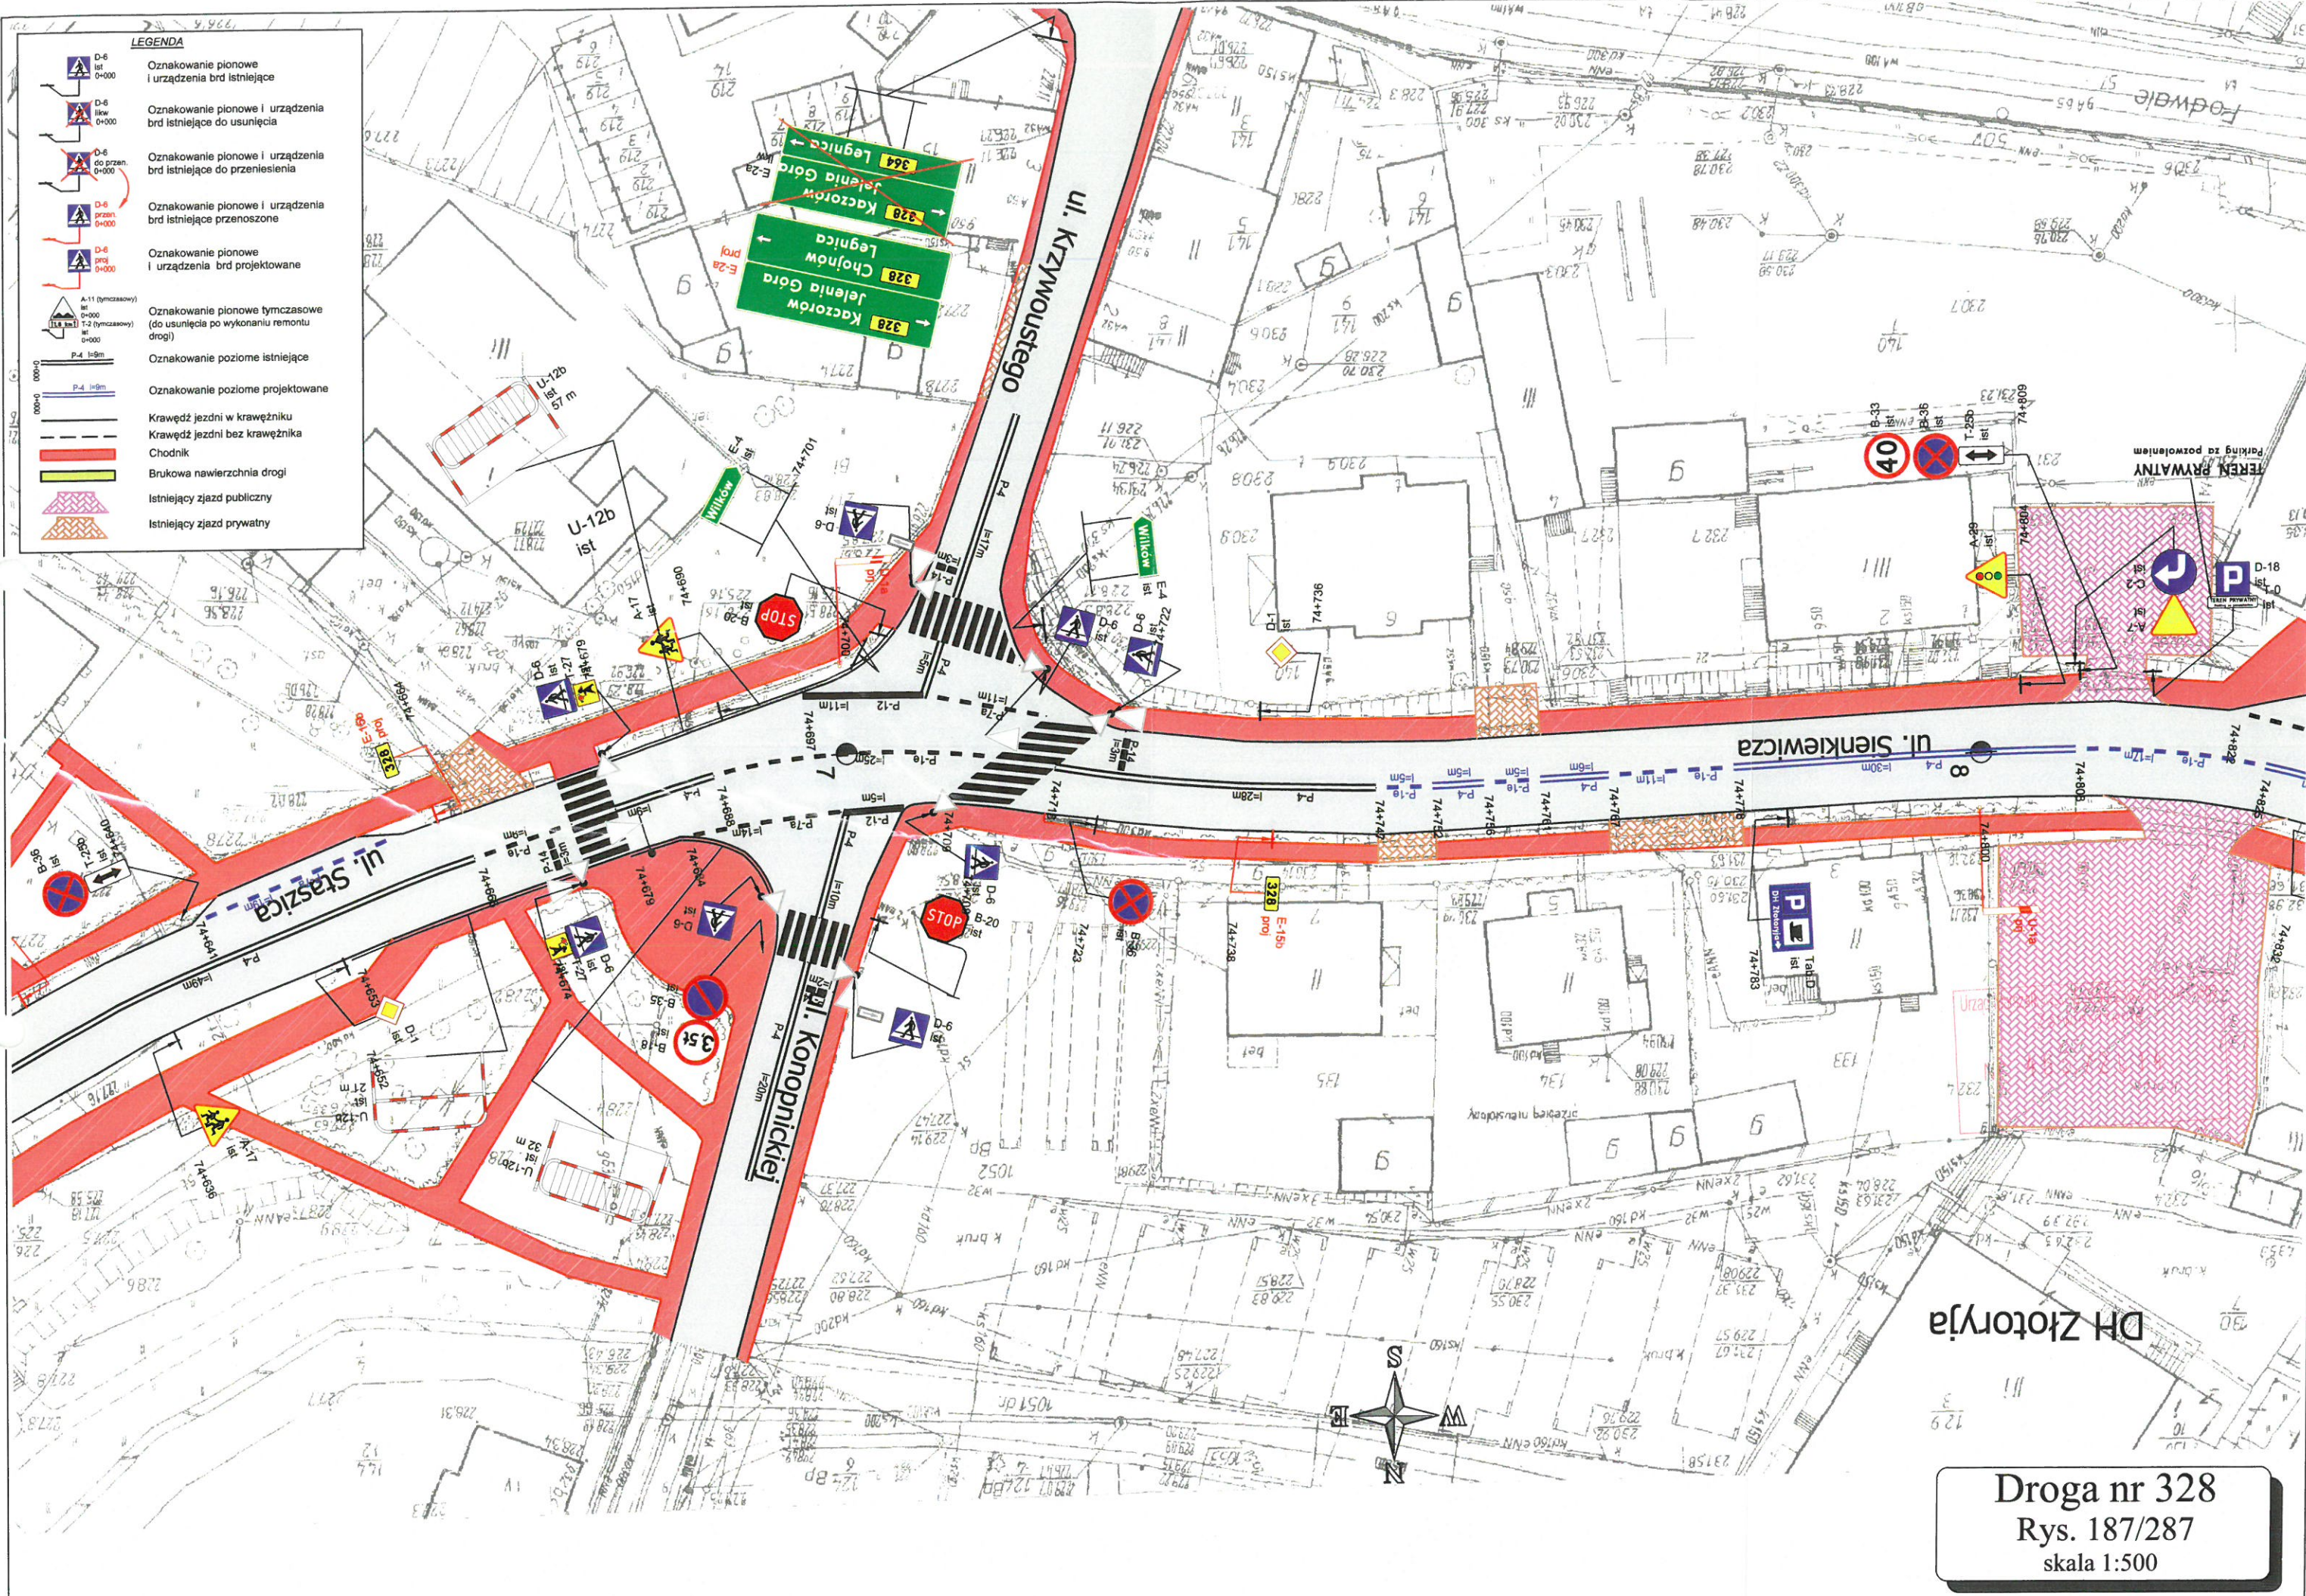


LEGENDA

- Oznakowanie pionowe i urządzenia brd istniejące
- Oznakowanie pionowe i urządzenia brd istniejące do usunięcia
- Oznakowanie pionowe i urządzenia brd istniejące do przeniesienia
- Oznakowanie pionowe i urządzenia brd istniejące przenieszone
- Oznakowanie pionowe i urządzenia brd projektowane
- Oznakowanie pionowe tymczasowe (do usunięcia po wykonaniu remontu drogi)
- Oznakowanie poziome istniejące
- Oznakowanie poziome projektowane
- Krawędź jezdni w krawężniku
- Krawędź jezdni bez krawężnika
- Chodnik
- Brukowa nawierzchnia drogi
- Istniejący zjazd publiczny
- Istniejący zjazd prywatny

DH Złotoryja


Droga nr 328
Rys. 187/287
skala 1:500

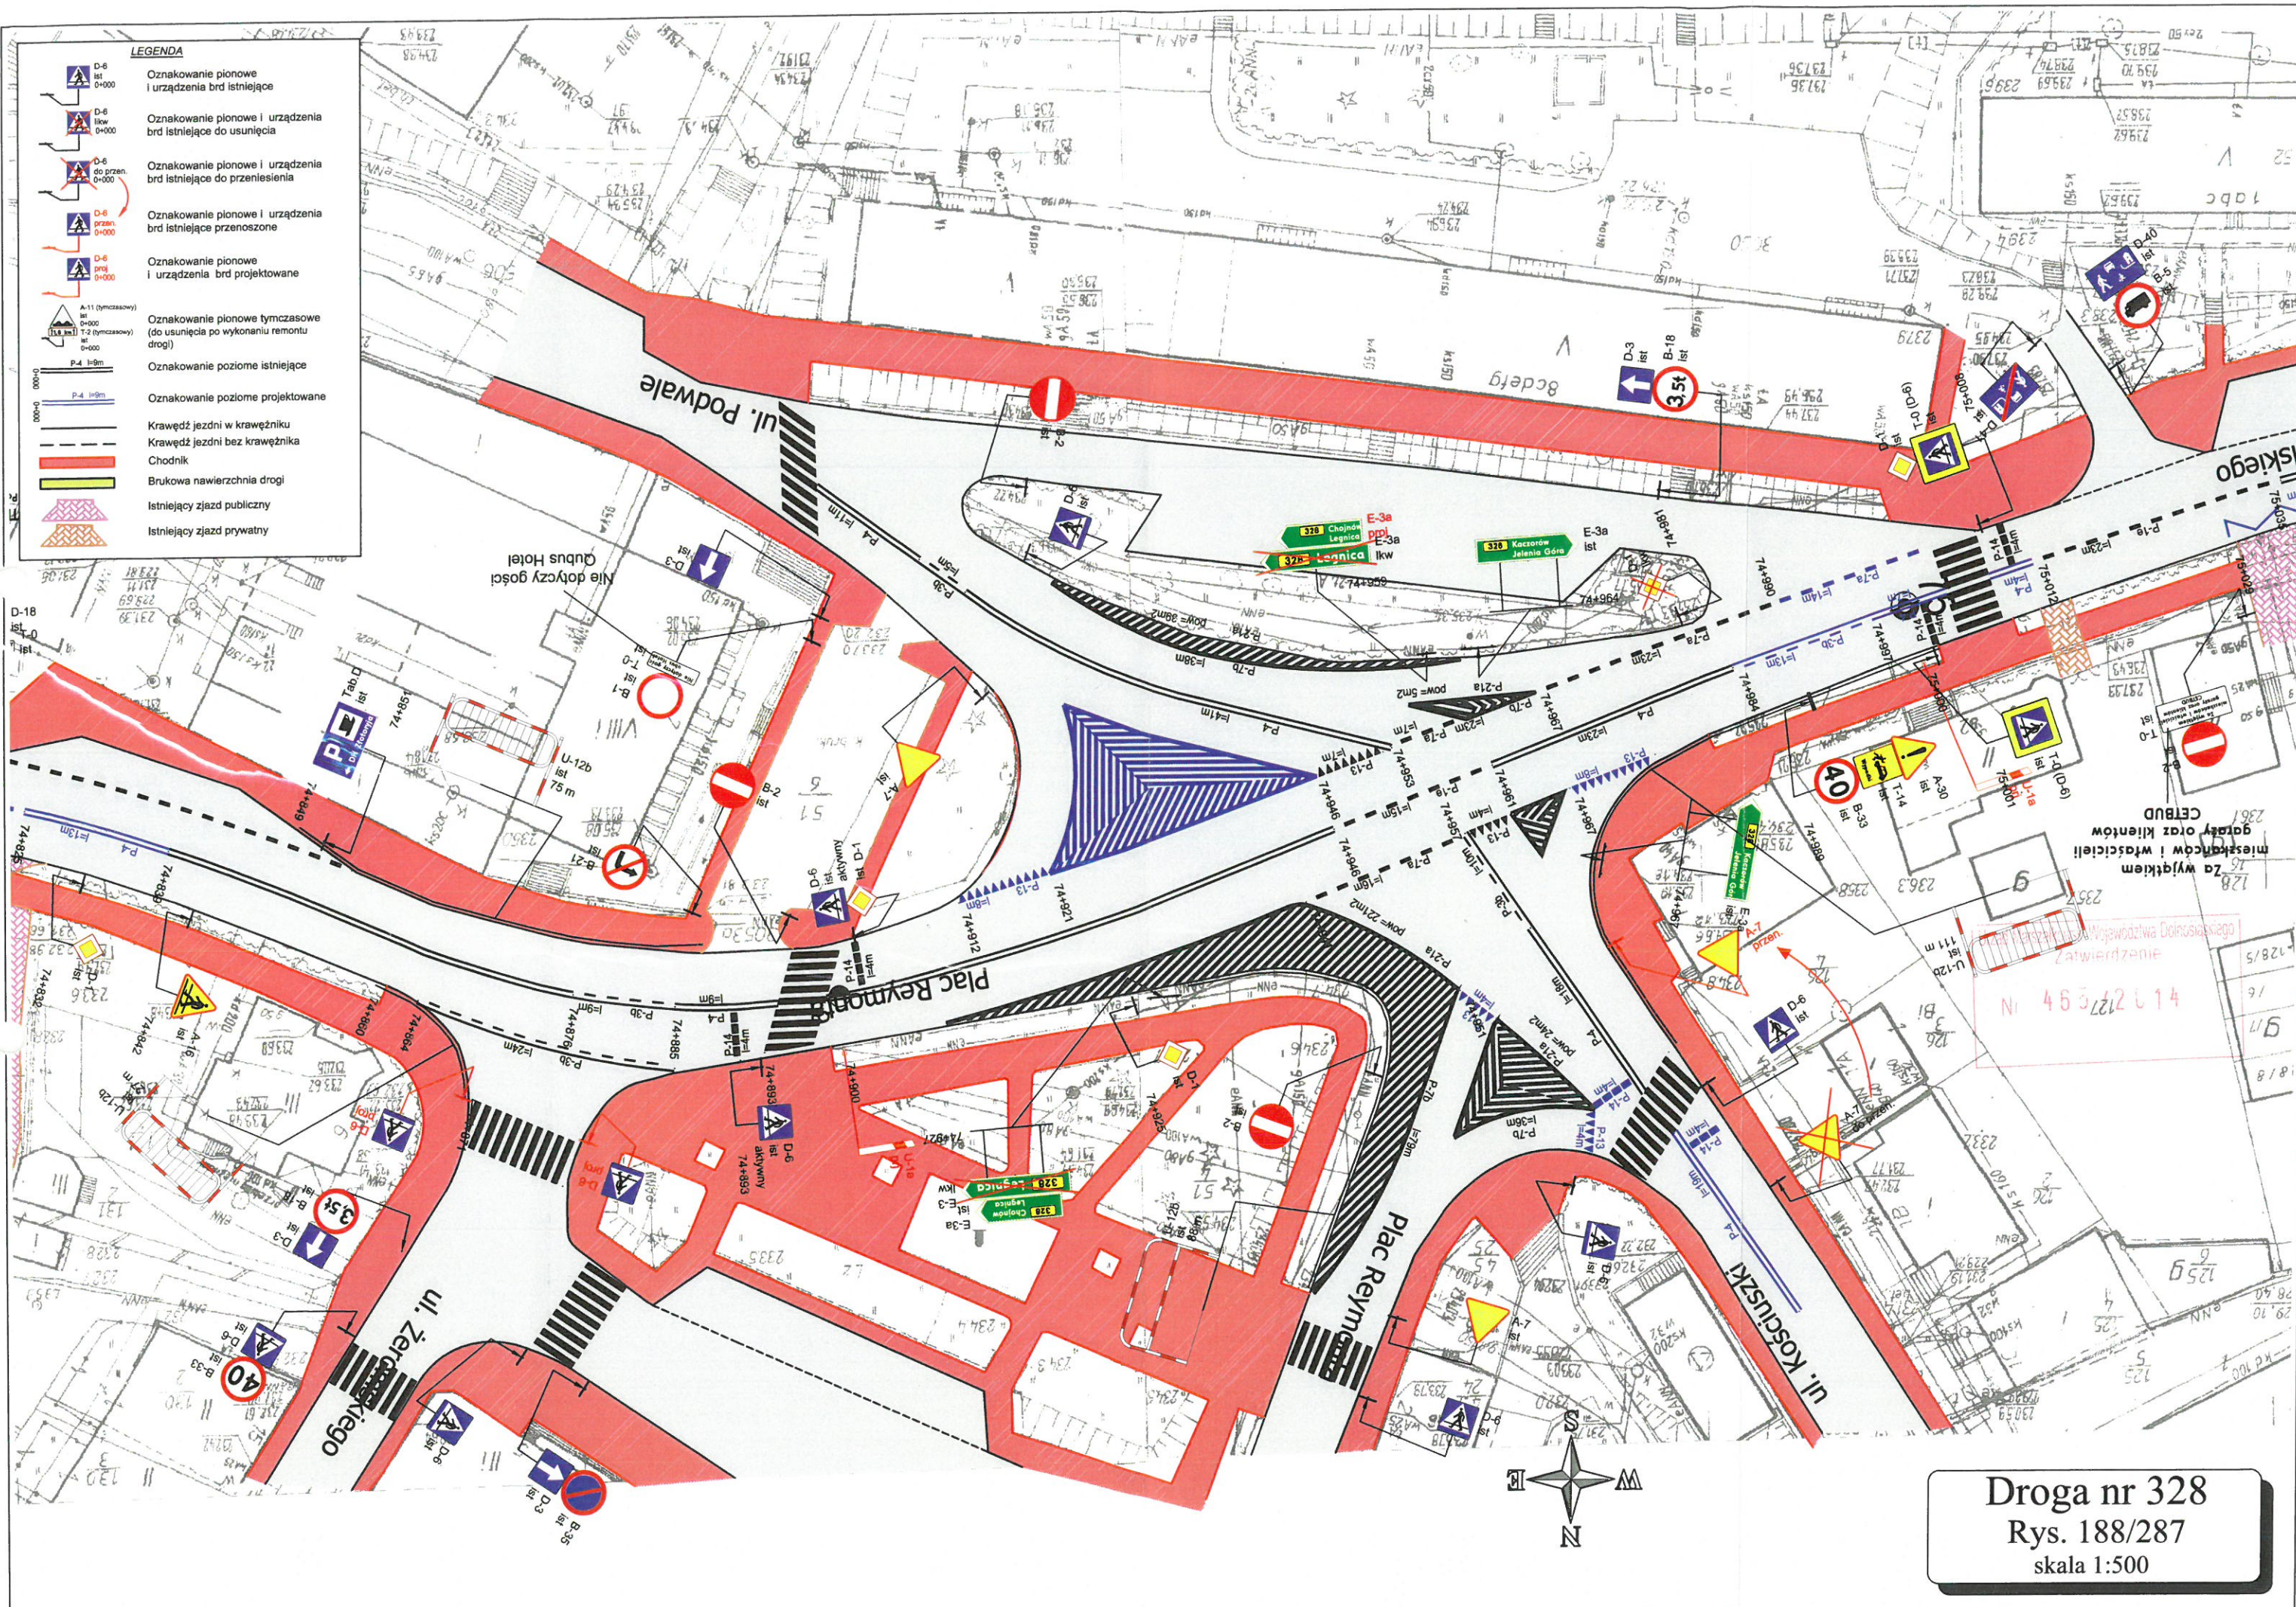

LEGENDA

- Oznakowanie pionowe i urządzenia brd istniejące
- Oznakowanie pionowe i urządzenia brd istniejące do usunięcia
- Oznakowanie pionowe i urządzenia brd istniejące do przeniesienia
- Oznakowanie pionowe i urządzenia brd istniejące przenieszone
- Oznakowanie pionowe i urządzenia brd projektowane
- Oznakowanie pionowe tymczasowe (do usunięcia po wykonaniu remontu drogi)
- Oznakowanie poziome istniejące
- Oznakowanie poziome projektowane
- Krawężń jezdni w krawężniku
- Krawężń jezdni bez krawężnika
- Chodnik
- Brukowa nawierzchnia drogi
- Istniejący zjazd publiczny
- Istniejący zjazd prywatny


Droga nr 328
Rys. 188/287
skala 1:500

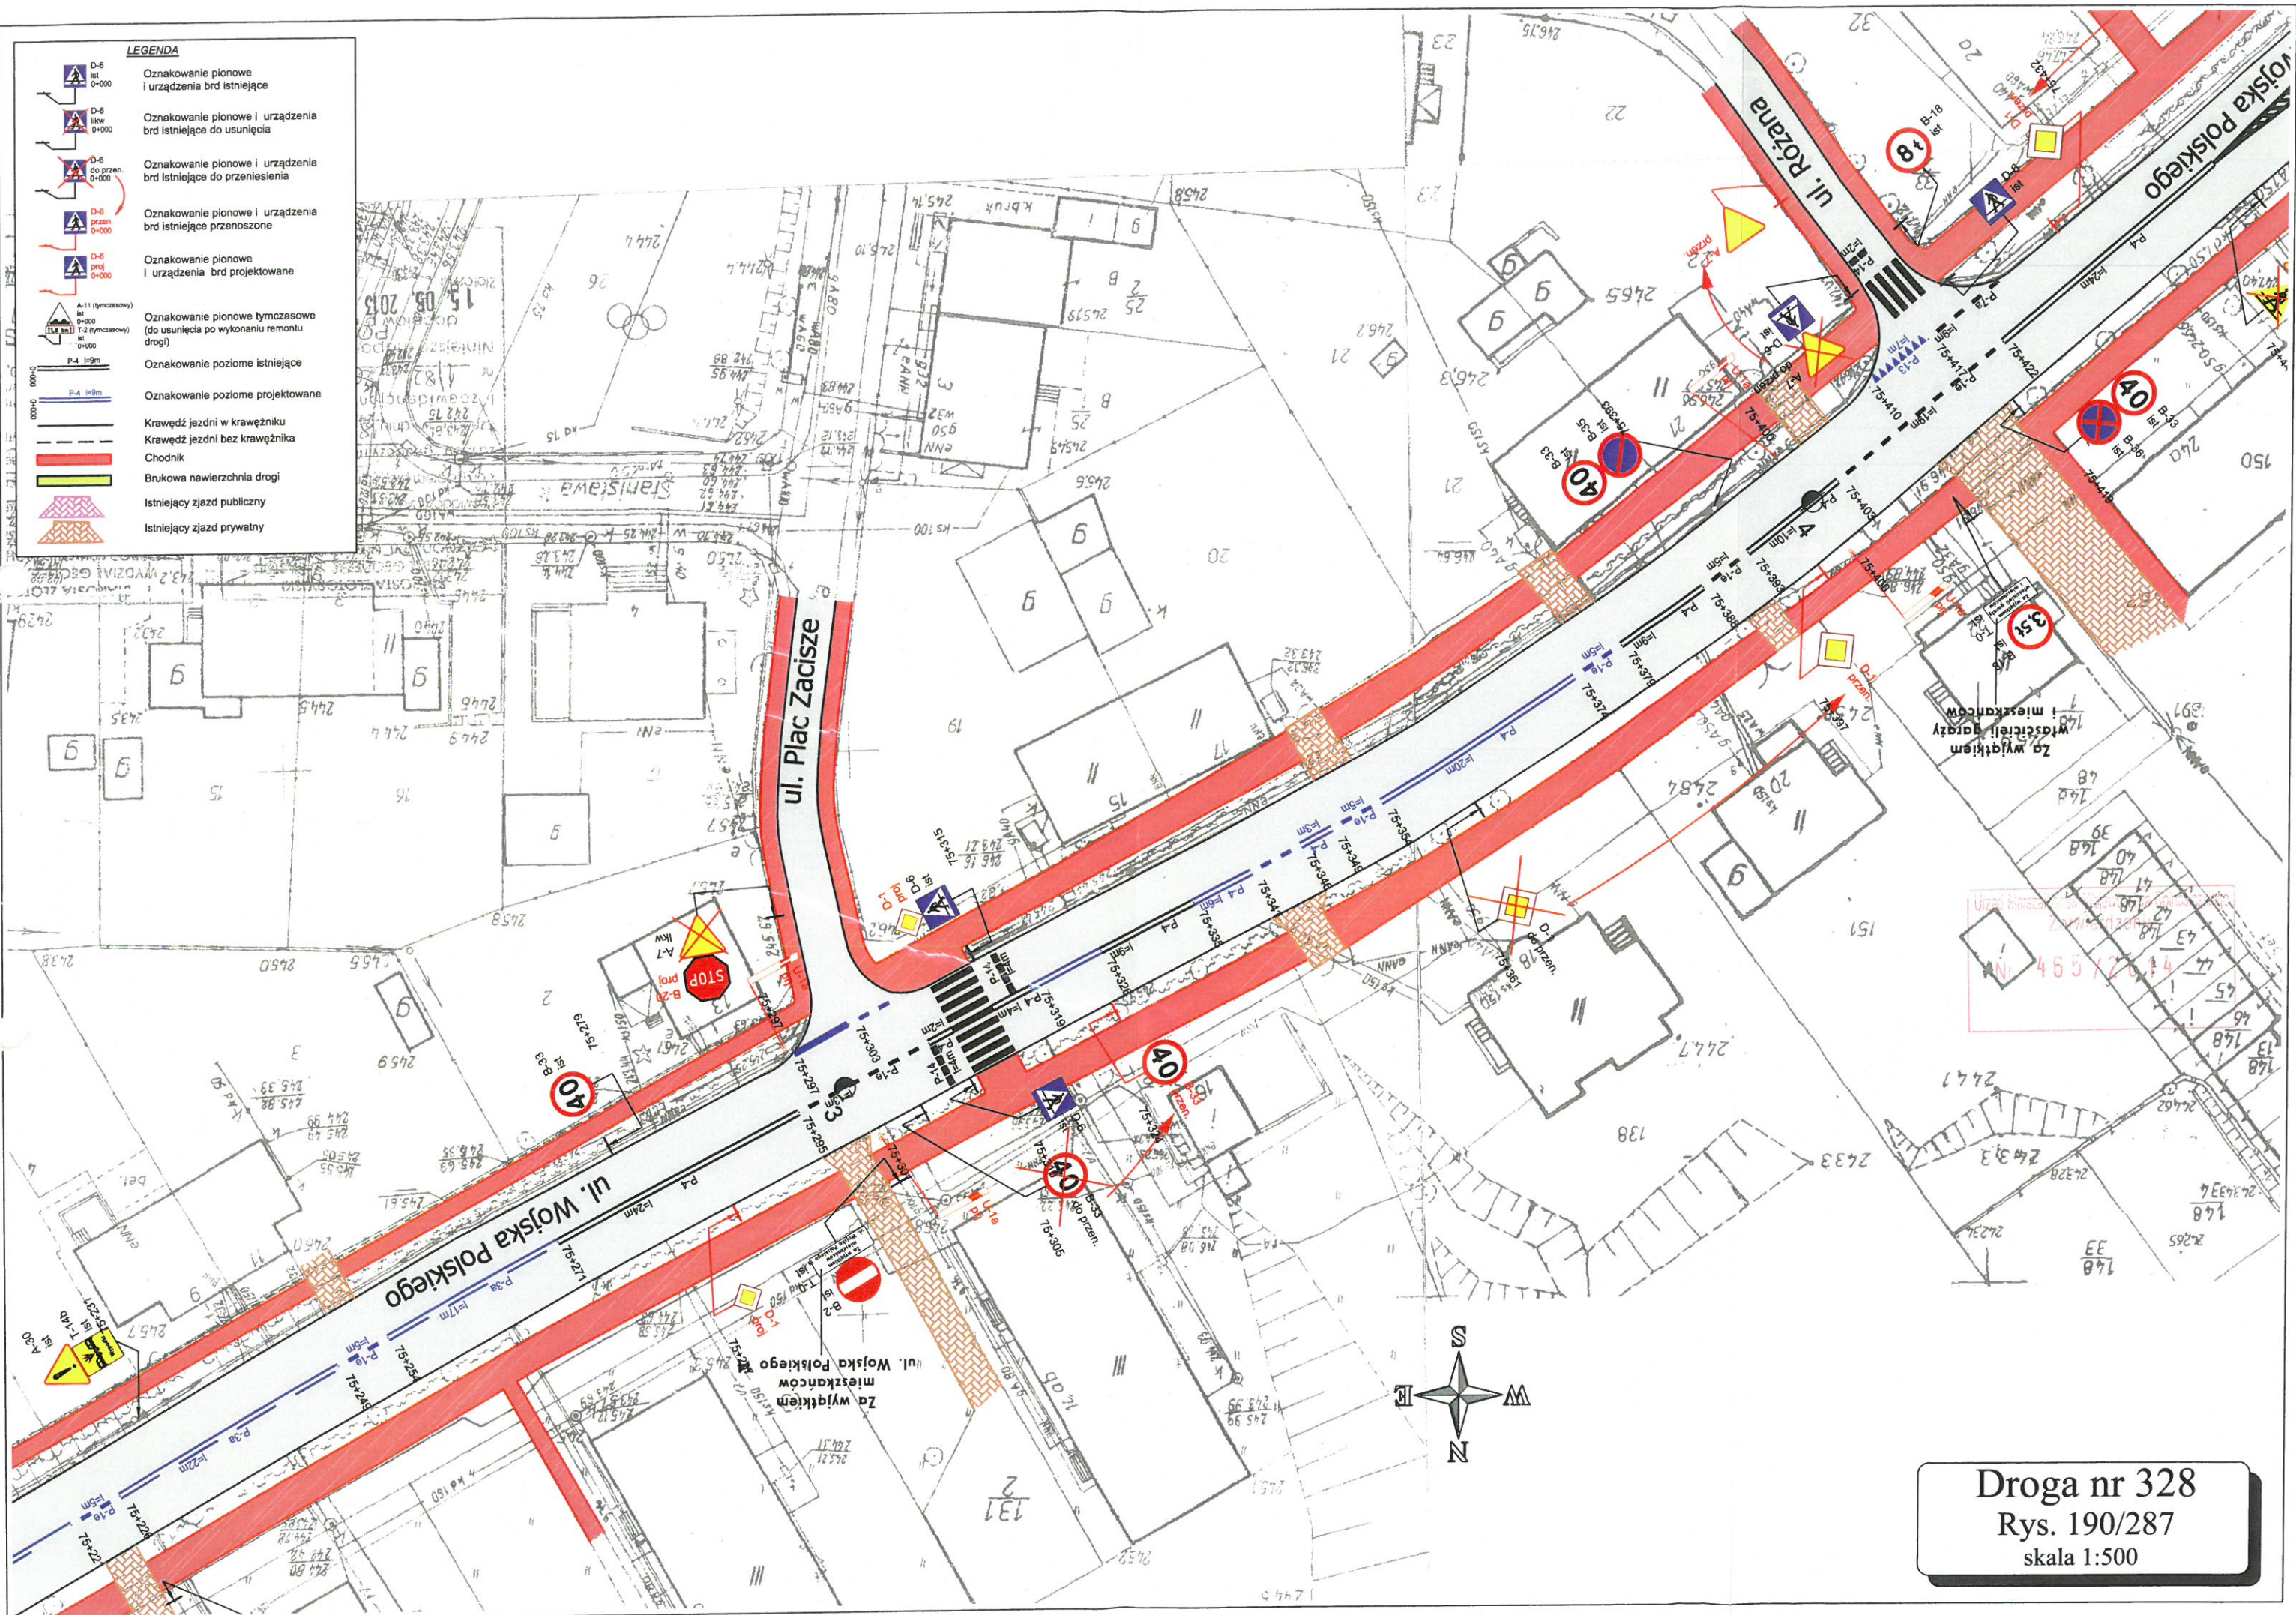

LEGENDA

- Oznakowanie pionowe i urządzenia brd istniejące
- Oznakowanie pionowe i urządzenia brd istniejące do usunięcia
- Oznakowanie pionowe i urządzenia brd istniejące do przeniesienia
- Oznakowanie pionowe i urządzenia brd istniejące przenieszone
- Oznakowanie pionowe i urządzenia brd projektowane
- Oznakowanie pionowe tymczasowe (do usunięcia po wykonaniu remontu drogi)
- Oznakowanie poziome istniejące
- Oznakowanie poziome projektowane
- Krawędź jezdni w krawężniku
- Krawędź jezdni bez krawężnika
- Chodnik
- Brukowa nawierzchnia drogi
- Istniejący zjazd publiczny
- Istniejący zjazd prywatny

Droga nr 328
Rys. 190/287
skala 1:500

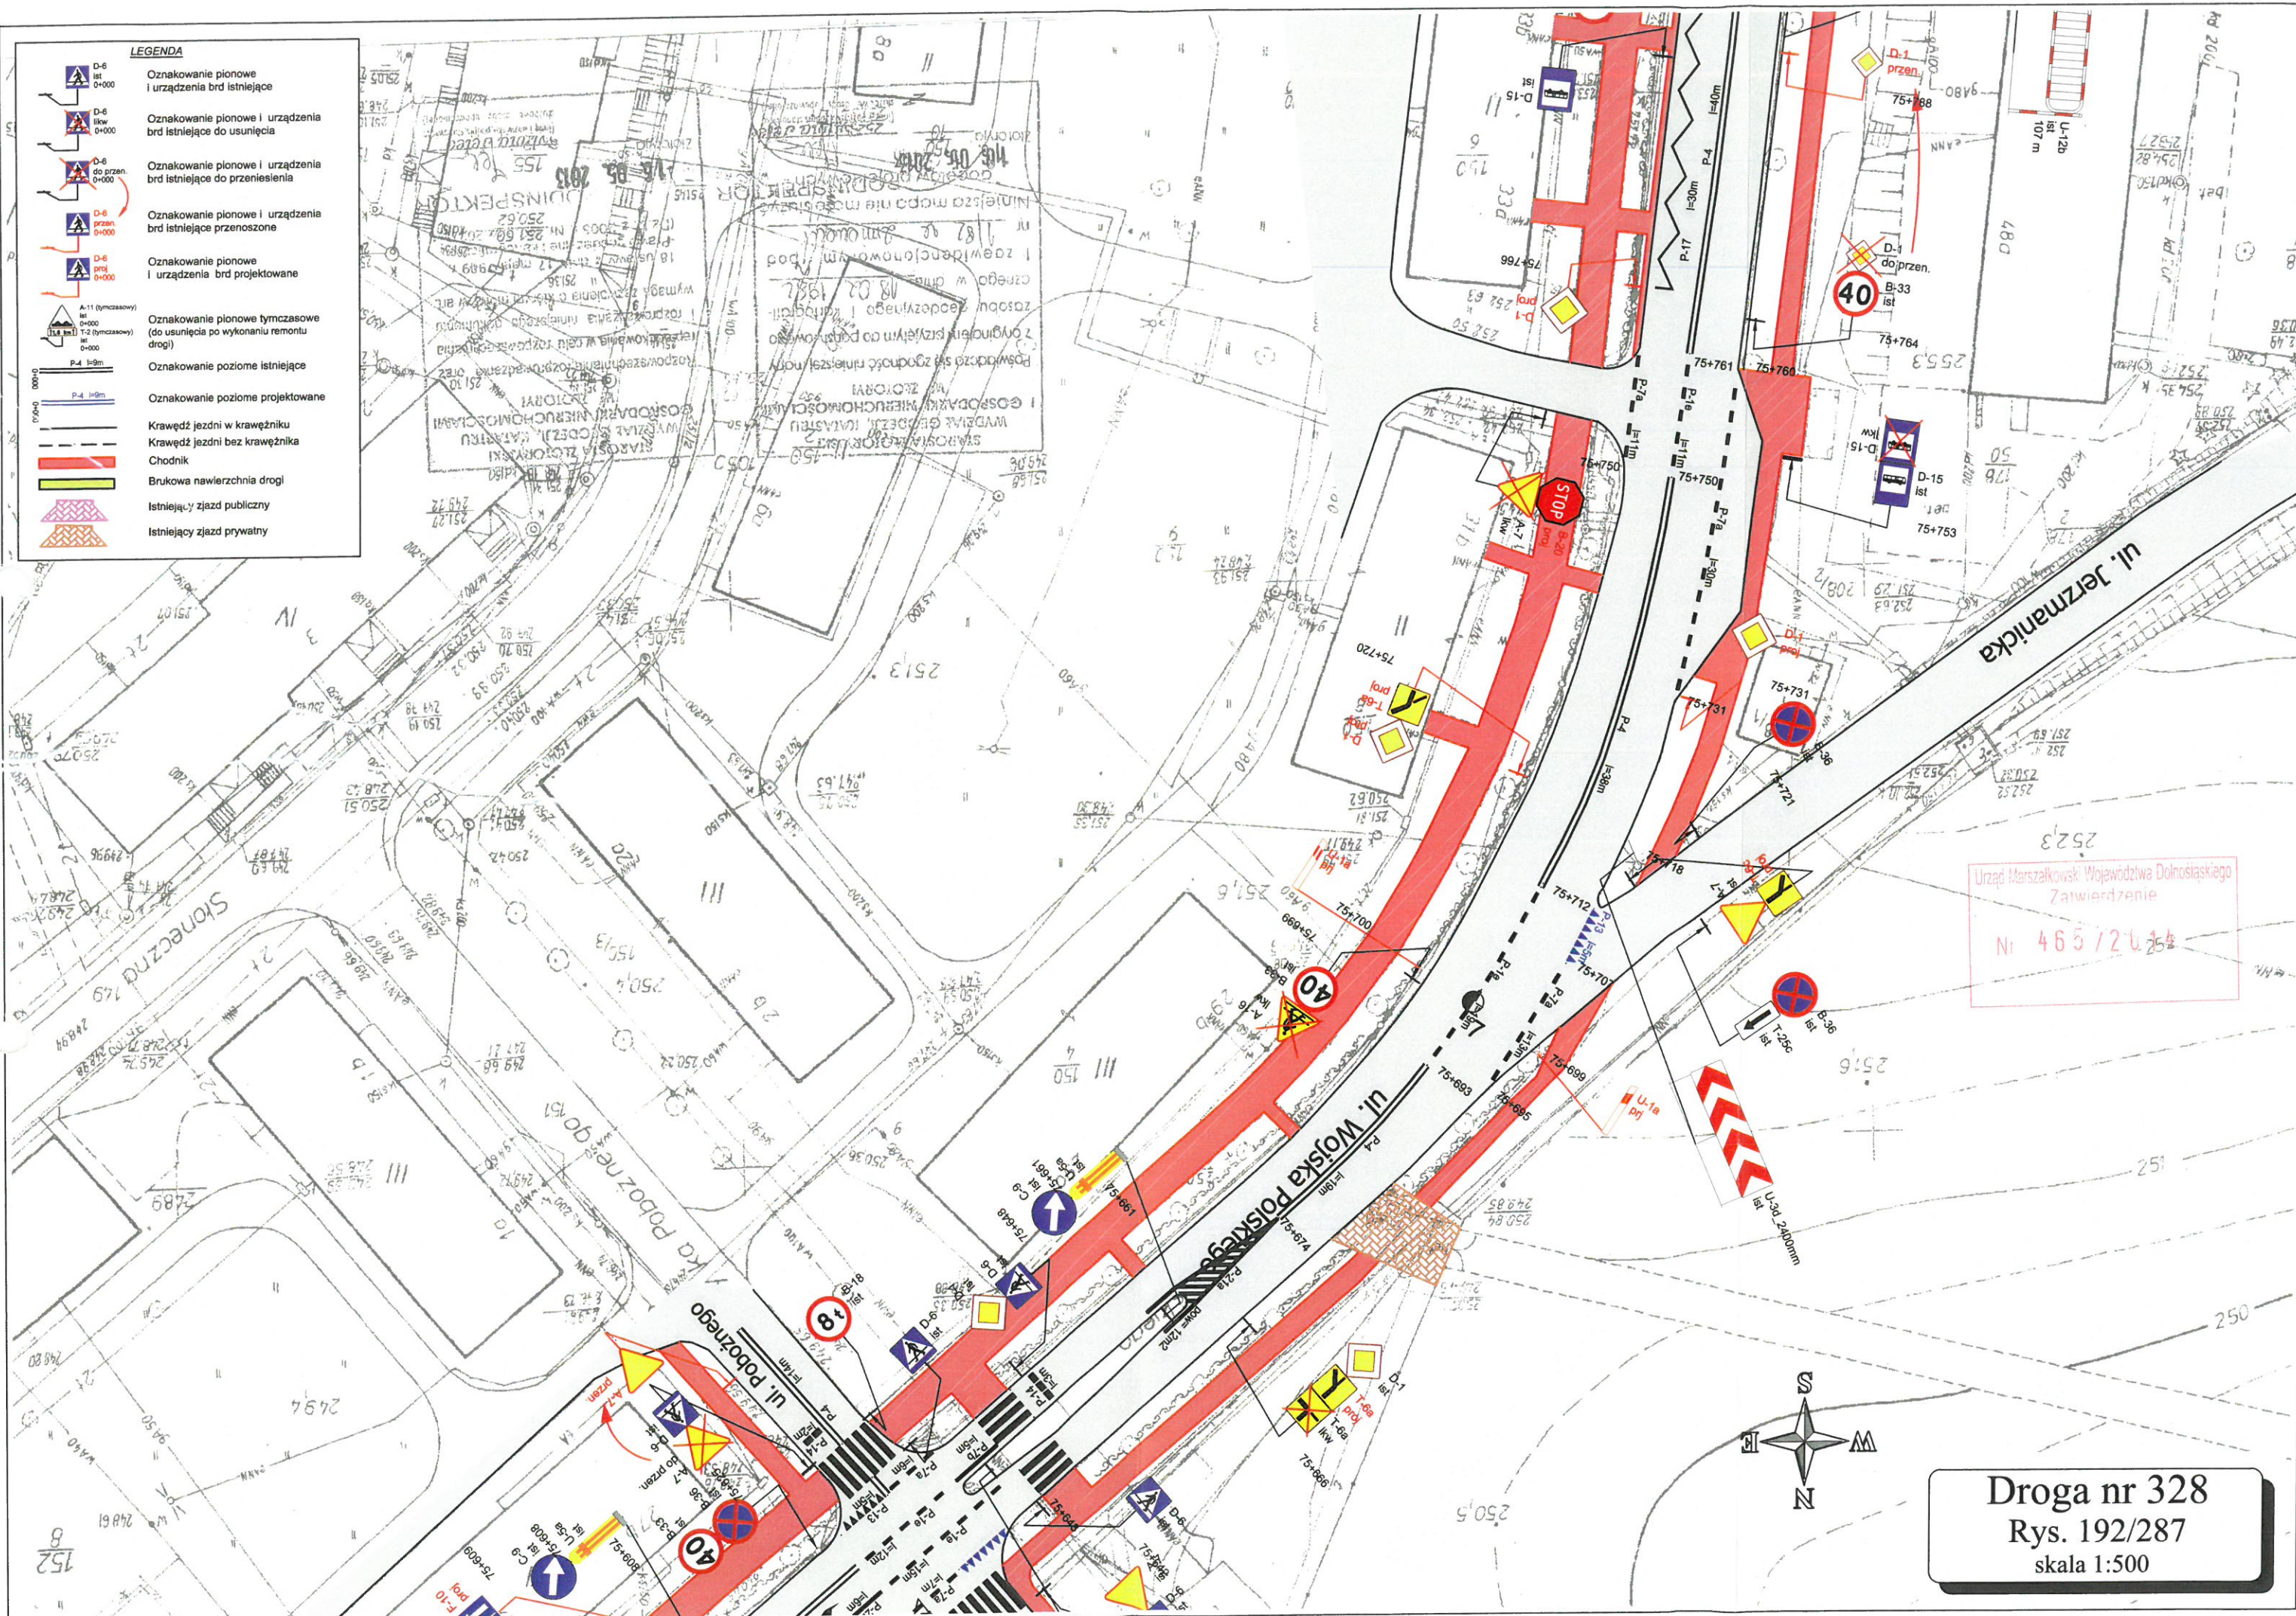


LEGENDA

- Oznakowanie pionowe i urządzenia brd istniejące
- Oznakowanie pionowe i urządzenia brd istniejące do przeniesienia
- Oznakowanie pionowe i urządzenia brd istniejące przenieszone
- Oznakowanie pionowe i urządzenia brd projektowane
- Oznakowanie pionowe tymczasowe (do usunięcia po wykonaniu remontu drogi)
- Oznakowanie poziome istniejące
- Oznakowanie poziome projektowane
- Krawężń jezdn w krawężniku
- Krawężń jezdn bez krawężnika
- Chodnik
- Brukowa nawierzchnia drogi
- Istniejący zjazd publiczny
- Istniejący zjazd prywatny

Urząd Marszałkowski Województwa Dolnośląskiego
Zatwierdzenie
Nr 465/2014

Droga nr 328
Rys. 192/287
skala 1:500

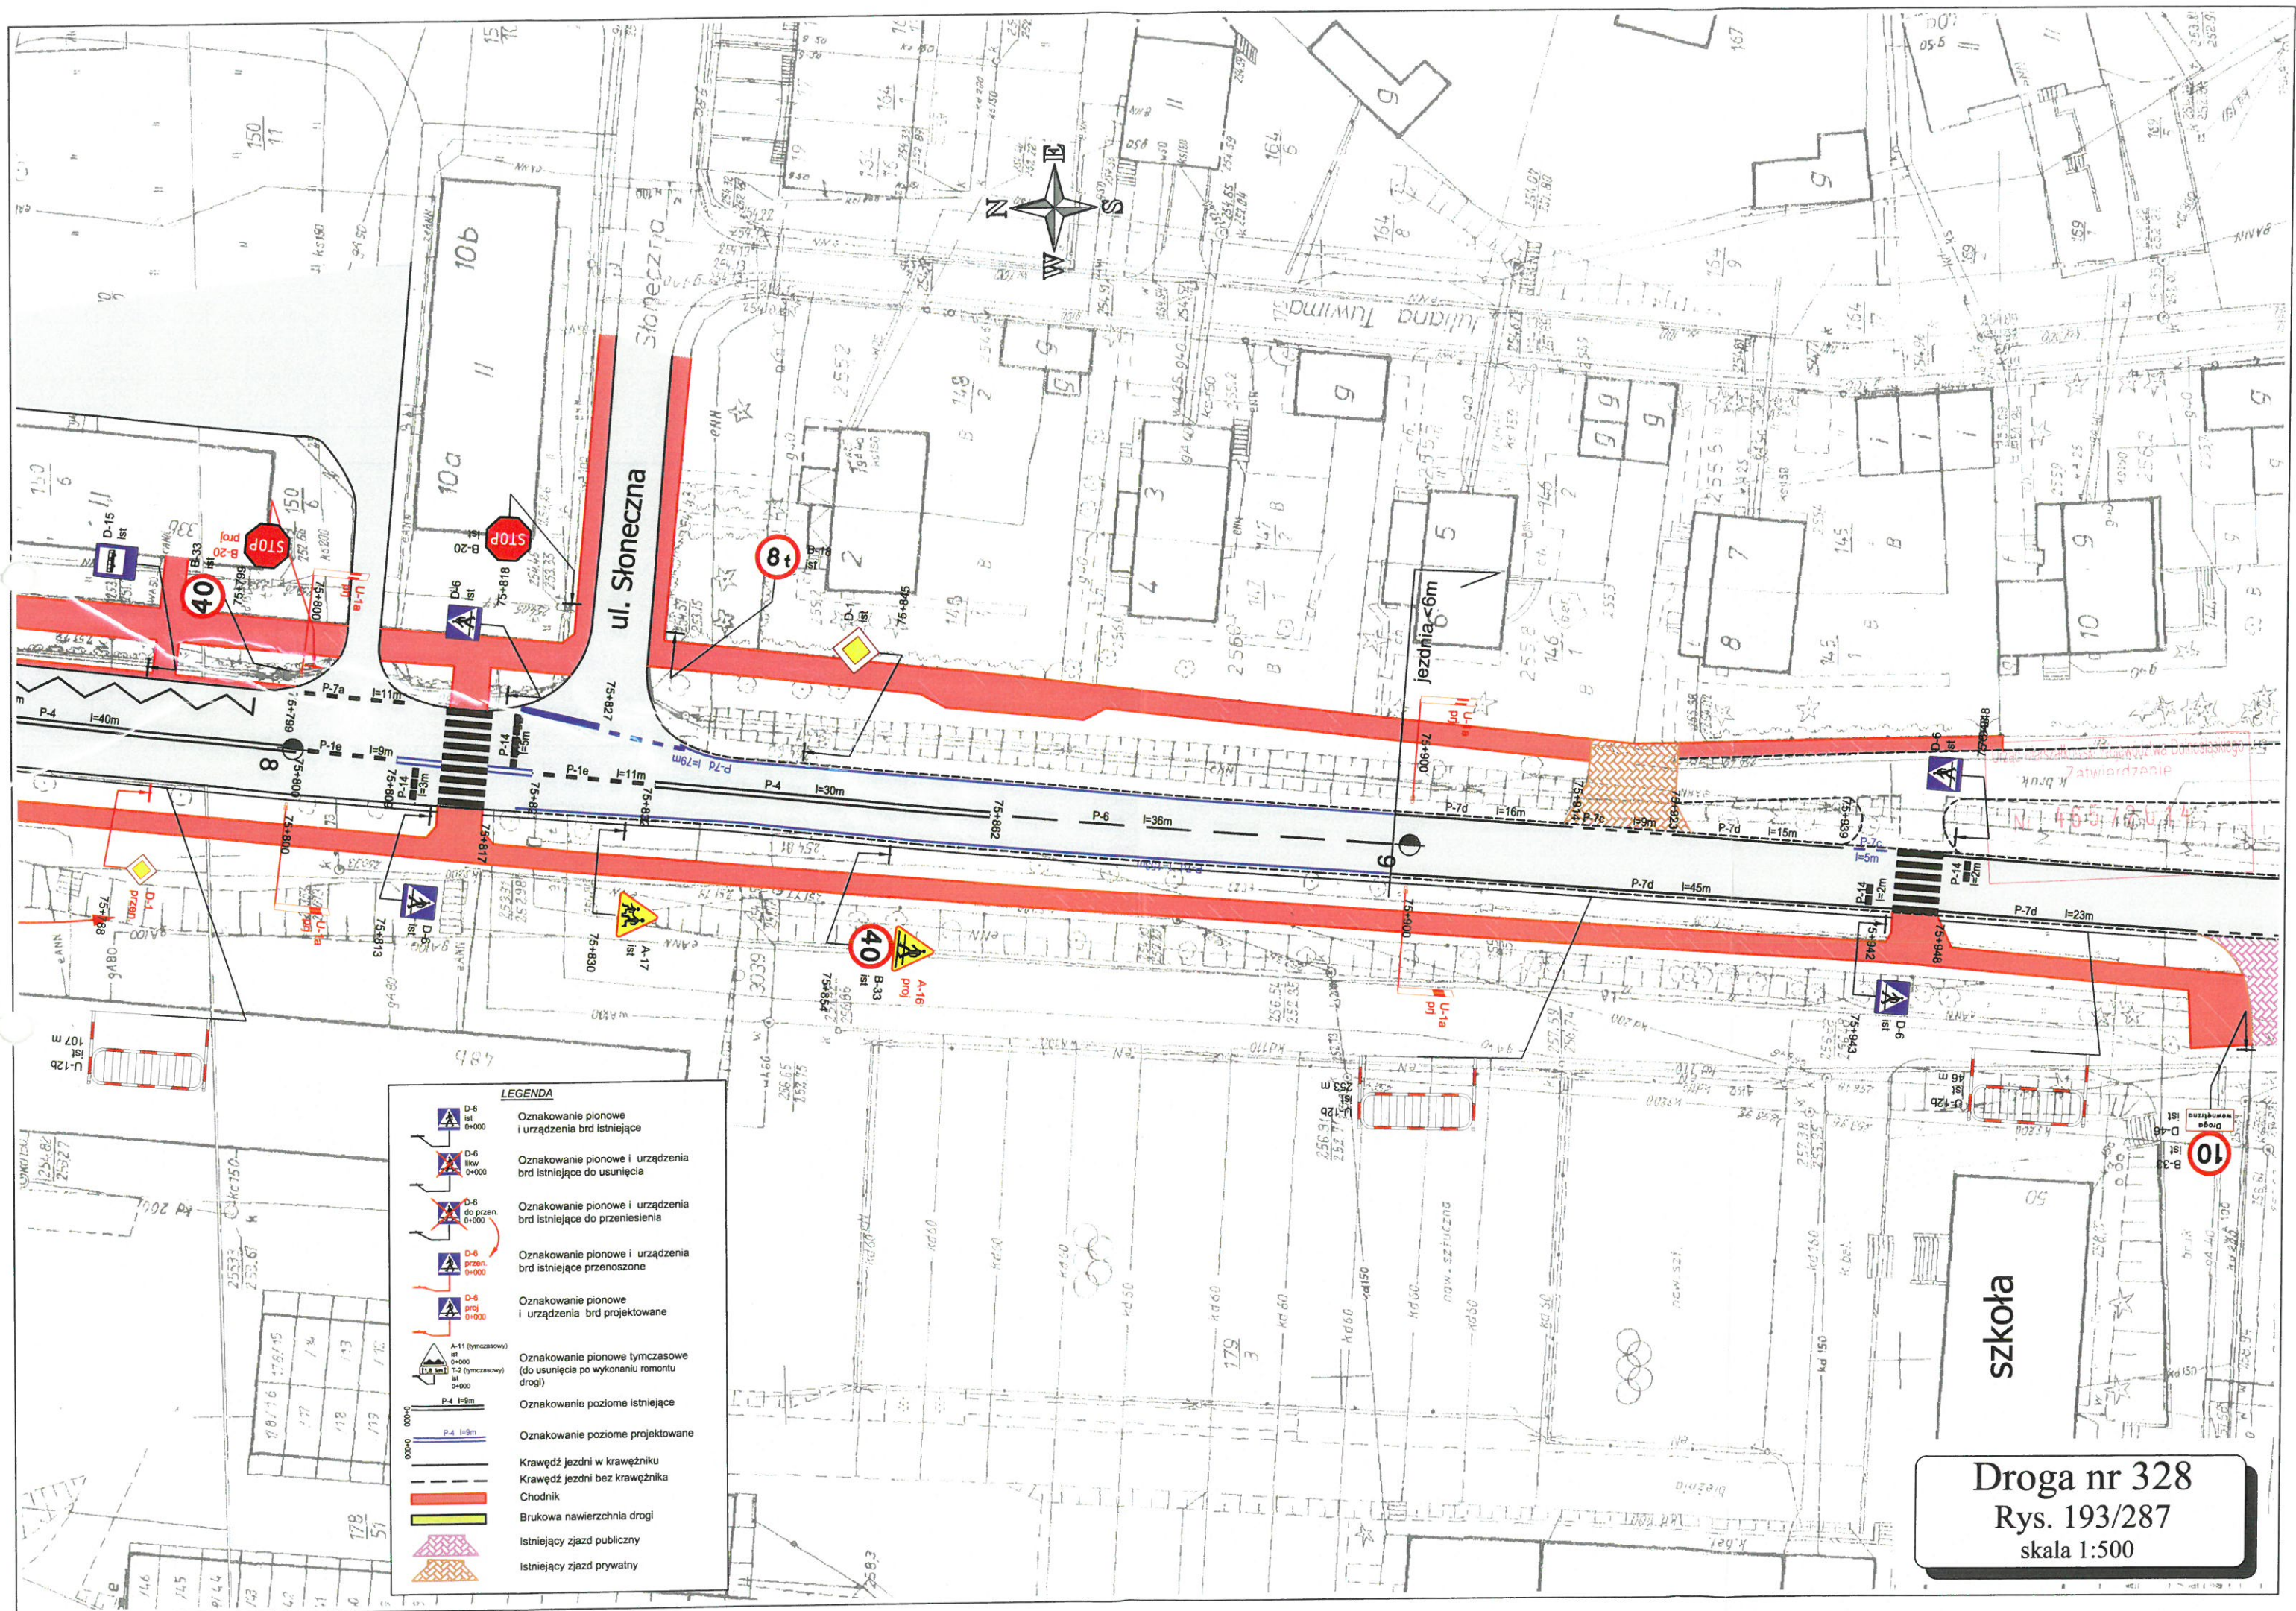


Droga nr 328

Rys. 195/287

skala 1:500

Urząd Marszałkowski Województwa Dolnośląskiego
Zatwierdzenie
Nr 465/2014

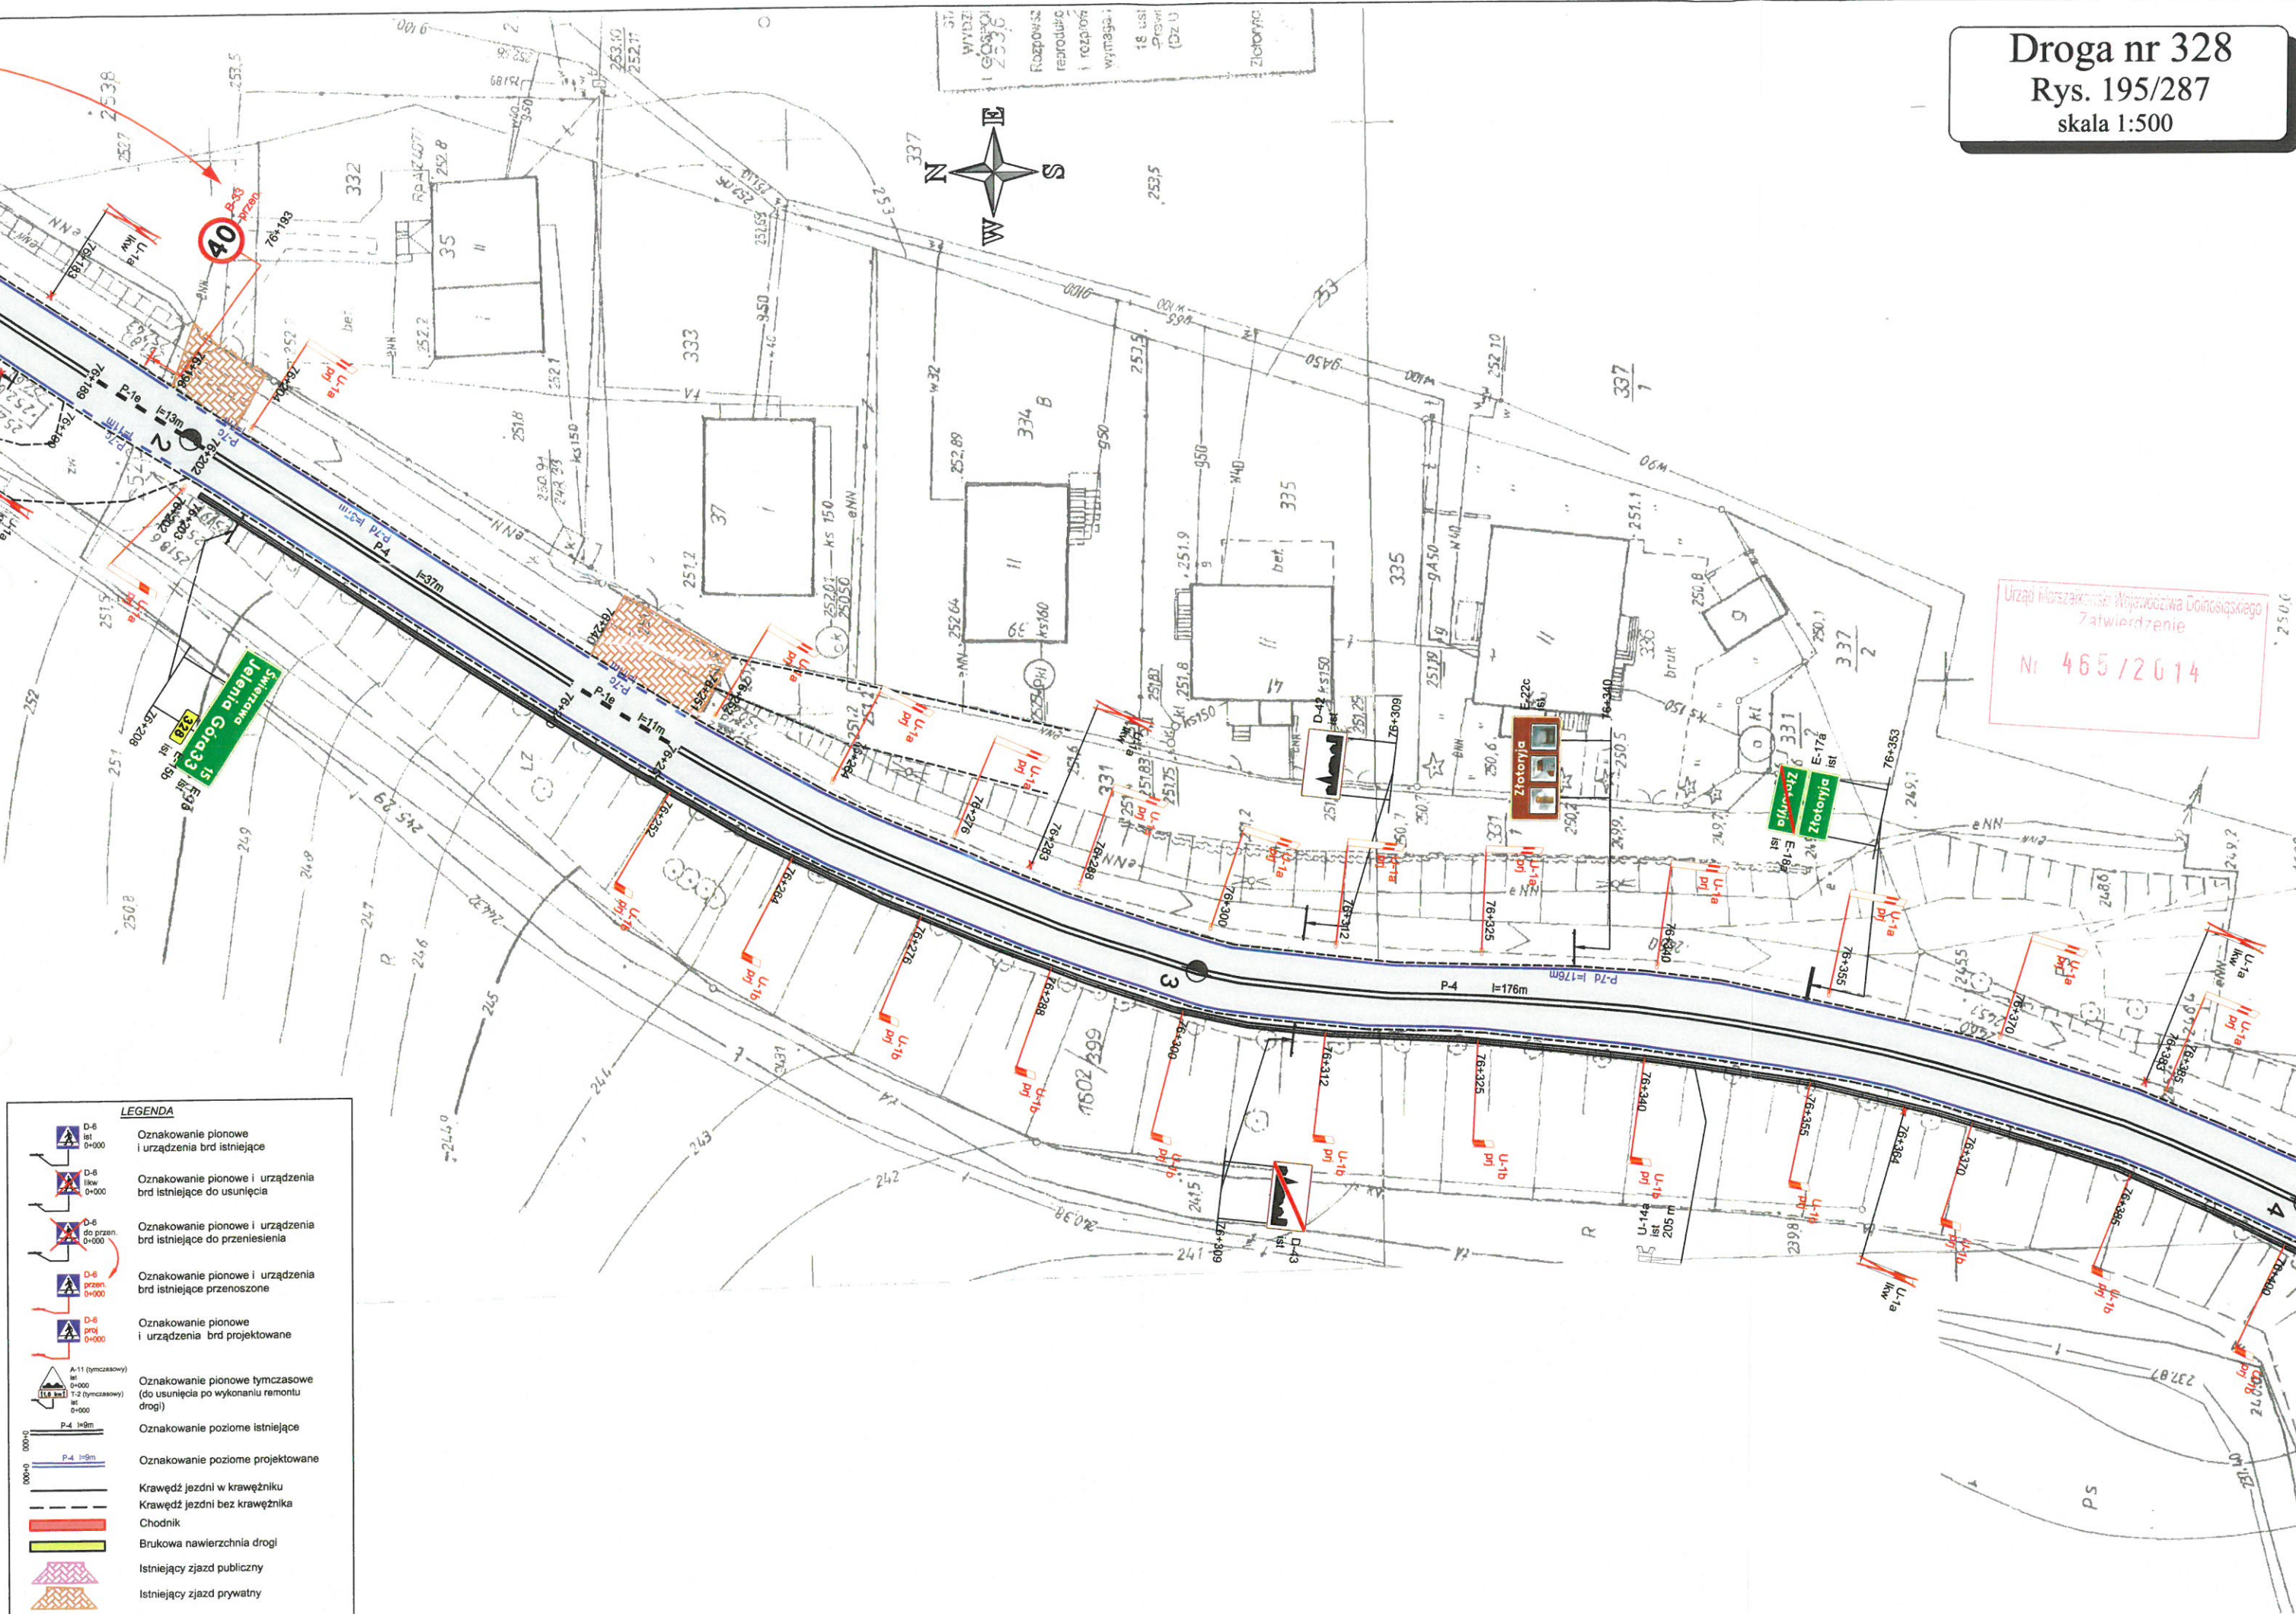

LEGENDA

- Oznakowanie pionowe i urządzenia brd istniejące
- Oznakowanie pionowe i urządzenia brd istniejące do usunięcia
- Oznakowanie pionowe i urządzenia brd istniejące do przeniesienia
- Oznakowanie pionowe i urządzenia brd istniejące przenieszone
- Oznakowanie pionowe i urządzenia brd projektowane
- Oznakowanie pionowe tymczasowe (do usunięcia po wykonaniu remontu drogi)
- Oznakowanie poziome istniejące
- Oznakowanie poziome projektowane
- Krawężń jezdni w krawężniku
- Krawężń jezdni bez krawężnika
- Chodnik
- Brukowa nawierzchnia drogi
- Istniejący zjazd publiczny
- Istniejący zjazd prywatny