


# Schemat odcinkowego zarurowania rowu

## Przekrój podłużny

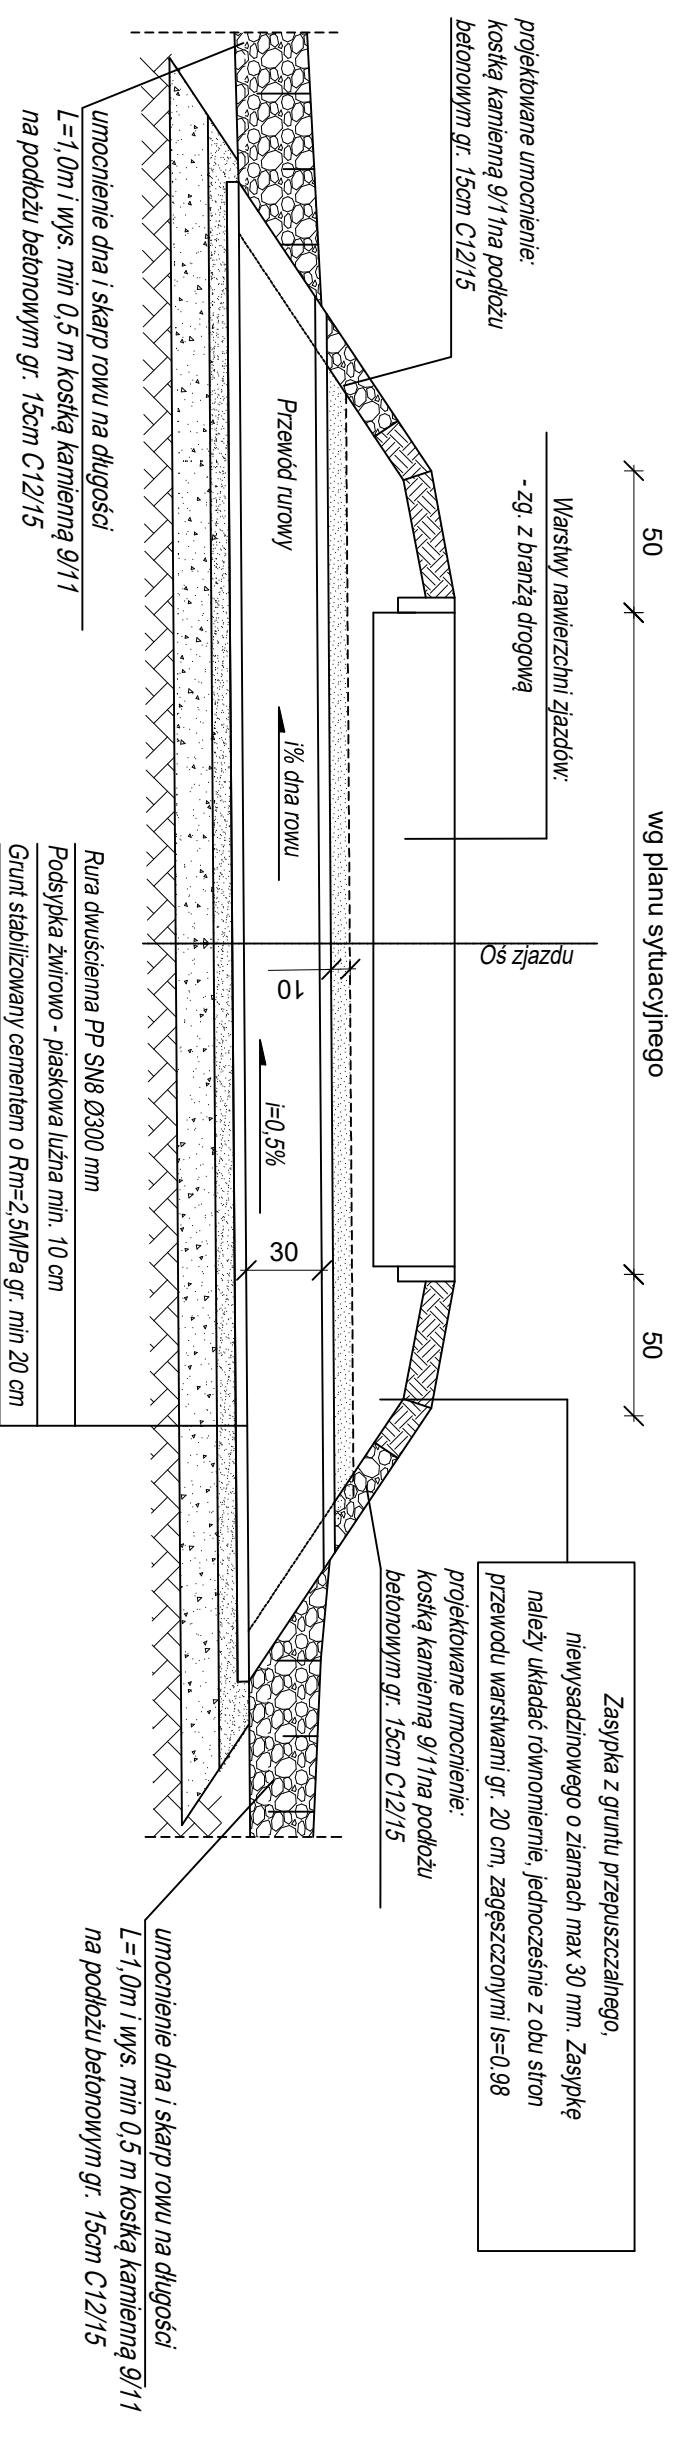

## Przekrój poprzeczny

